Portal | 001 WA160-180+0.0+0.0 | 002 T+10.0+0.0 | 003 T+4.0+0.0 | 004 T+6.0+0.0 | 005 WA140-160+0.0+0.0

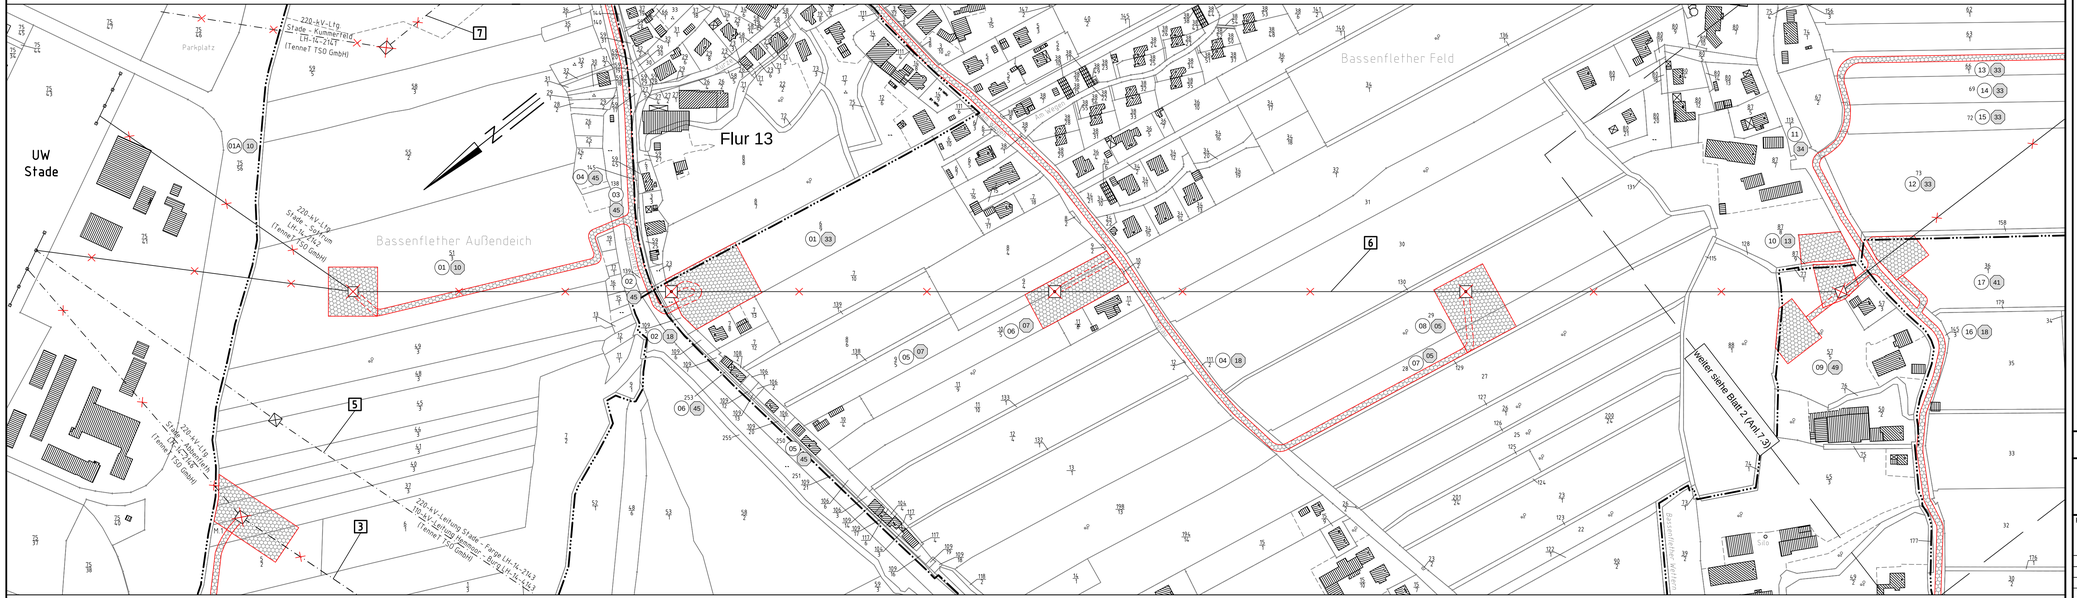

Flur 28 | Hansestadt Stade Gemarkung Stade | Flur 54 | Flur 56 | Landkreis Stade | Flur 26 | Gemeinde Hollern-Twielenfleth Gemarkung Hollern-Twielenfleth | Flur 27 | Flur 28

TenneT taking power further

Anlage 7.3
Blatt 1/9

Rückbau 220-kV-Leitung Stade - Sottrum

LH-14-2142

Lage-/Grunderwerbsplan

Portal - Mast Nr. 001 - Mast Nr. 005

3 220-kV-Leitung Stade - Abbenfleth LH-14-2146
Rückbau Portal UW Stade - Mast 19

5 220-kV-Leitung Stade - Farge LH-14-2143/110-kV-Leitung Hemmoor - Burg LH-14-4143
Bestandsleitung 220-kV-TenneT TSO GmbH/110-kV-Avacon AG

6 220-kV-Leitung Stade - Sottrum LH-14-2142
Rückbau Portal UW Stade - Mast 29 (Mast 29 bleibt stehen)

7 220-kV-Leitung Stade - Kummerfeld LH-14-2141
Rückbau Portal UW Stade - Mast 10 (Mast 10 bleibt stehen bzw. wird umgebaut)

Legende:

1
WA160-24.00
Masttyp

Mastnummer
T1-26.00
Arbeitsflächen
Trassenachse
vorübergen. Zufahrt

- 1 Bauwerksnummer
- Naturschutzfachliche Maßnahmennummer
- Eigentümerschlüsselnummer
- Grundstücksordnungsnummer
- 37 Flurstücksnummer
- Abspannmast
- Tragmast
- Portalmast
- Mast - Rückbau
- Trassenachse - Neubau
- Abspannmast - Neubau
- Tragmast - Neubau

Grenzen:

- Land
- Kreis
- Stadt/Gem.
- Gemarkung
- Flur
- Flurstück
- Flurbereinigung
- Hoch- u. Mittelsp.-Ltg.
- Rückbau Hoch- u. Mittelsp.-Ltg.
- gepl. Neubau A26 5.BA: Drochtersen-Jeß. Stade
- Zaun

Quellvermerk: Auszug aus den Geobasisdaten der Niedersächsischen Vermessungs- und Katasterverwaltung
© 2015 LGLN

Planfeststellungsunterlage

Aufgestellt
Bayreuth, 14.07.2016

Firma: SAG

Maßstab	Einheit
1 : 2000	Meter

	Datum	Name
Bearb.	21.04.2016	Lipp
Gepr.	21.04.2016	Schaper
Norm		
Org.-Einheit LPG-NH		-

Zust.	Änderung	Datum	Name	Urspr.

TenneT taking power further

Satzungsgemäß ausgelegen in der Zeit
vom .....
bis .....

Zeit und Ort der Auslegung sind vor Auslegung ortsüblich bekannt gemacht worden

Gemeinde: .....

Dienstsiegel/Unterschrift .....

Planfeststellungsbehörde