005
WA140-160+0.0+0.0

006
T+6.0+0.0

007
T+10.0+0.0

008
WA140-160+6.0+0.0

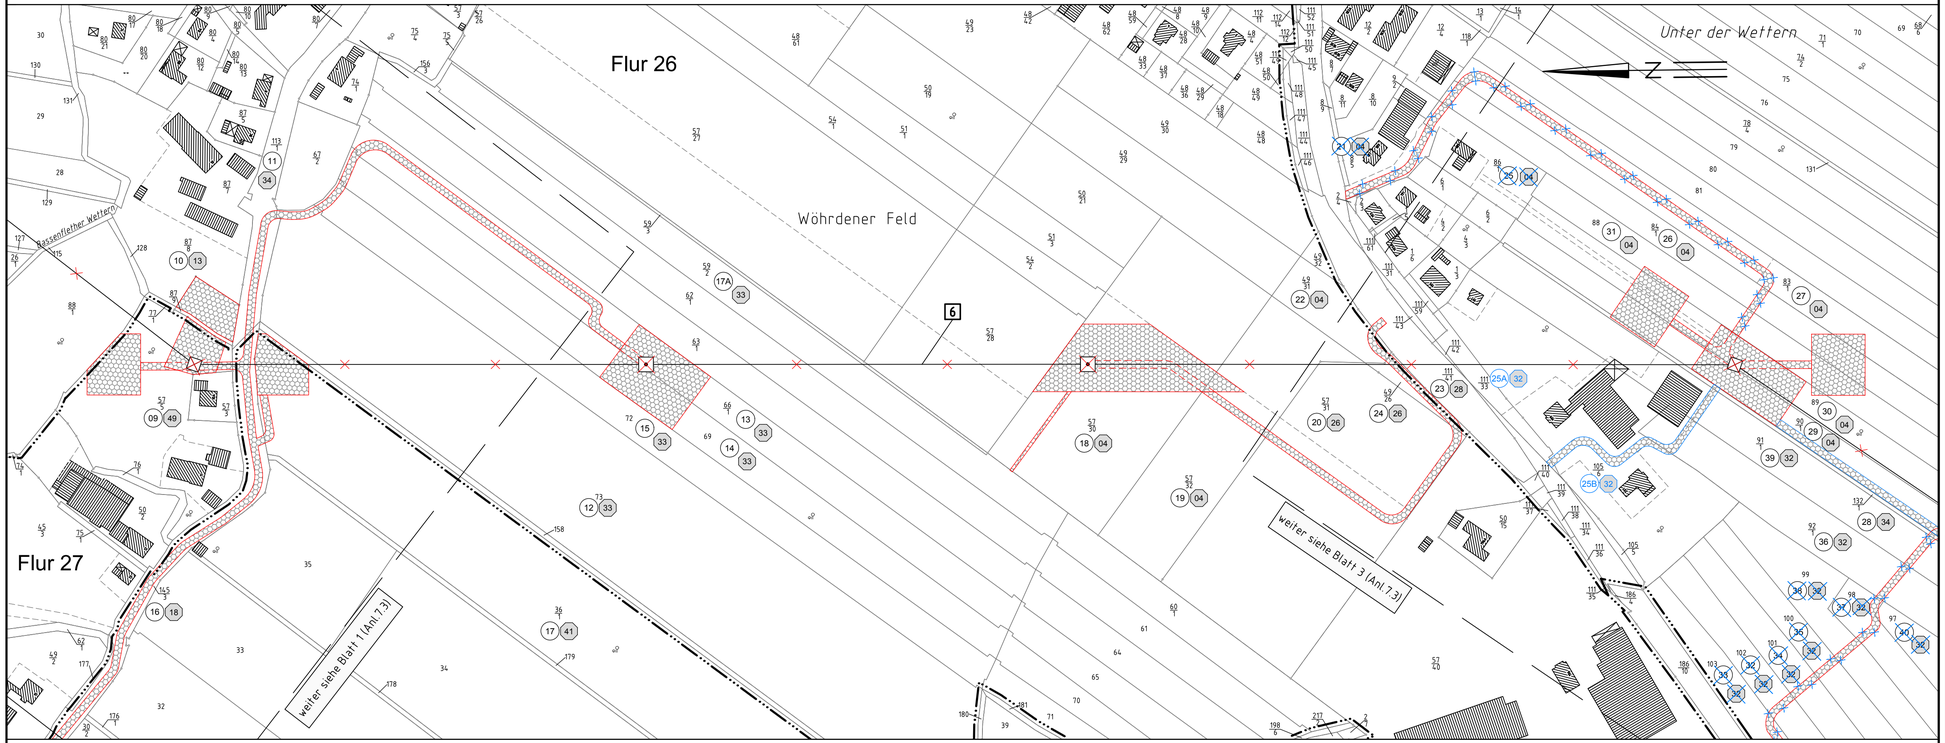

Flur 28 | Gemeinde Hollern-Twielenfleth, Gemarkung Hollern-Twielenfleth | Flur 28 | Flur 26 | Flur 1 | Landkreis Stade | Flur 1 | Flur 2

TENNET Taking power further

Anlage 7.3
Blatt 2/9

Rückbau 220-kV-Leitung Stade - Sottrum

LH-14-2142

Lage-/Grunderwerbsplan

Mast Nr. 005 - Mast Nr. 008

Deckblatt

6 220-kV-Leitung Stade - Sottrum LH-14-2142
Rückbau Portal UW Stade - Mast 29 (Mast 29 bleibt stehen)

Legende:

1 WA160-24.00 — Mastnummer, Masttyp
2 T1-26.00 — Mastnummer, Arbeitsflächen, Trassenachse, vorübergeh. Zufahrt

- 1 Bauwerksnummer
- Naturschutzfachliche Maßnahmennummer
- Eigentümerschlüsselnummer
- Grundstücksordnungsnummer
- 37 Flurstücksnummer
- Abspannmast
- Tragmast
- Portalmast
- Mast - Rückbau
- Trassenachse - Neubau
- Abspannmast - Neubau
- Tragmast - Neubau

Grenzen:

- Land
- Kreis
- Stadt/Gem.
- Gemarkung
- Flur
- Flurstück
- Flurbereinigung
- Hoch- u. Mittelsp.-Ltg.
- Rückbau Hoch- u. Mittelsp.-Ltg.
- gepl. Neubau A26 5.BA: Drochtersen-östl. Stade
- Zaun

Darstellung in blau entspricht Deckblattänderung

Quellvermerk: Auszug aus den Geobasisdaten der Niedersächsischen Vermessungs- und Katasterverwaltung
© 2015 LGLN

Planfeststellungsunterlage

Aufgestellt
Bayreuth, 13.10.2017

Firma: SAG

Maßstab	Einheit
1 : 2000	Meter

	Datum	Name
Bearb.	21.04.2016	Lipp
Gepr.	21.04.2016	Schaper
Norm		
Org.-Einheit LPG-NH		-

TENNET Taking power further

Zust.	Änderung	Datum	Name	Urspr.:
A	Deckblatt	13.10.2017	Blanke	

Satzungsgemäß ausgelegen in der Zeit
vom .....
bis .....

Zeit und Ort der Auslegung sind vor Auslegung ortsüblich bekannt gemacht worden

Gemeinde: .....

Dienstsiegel/Unterschrift .....

Planfeststellungsbehörde