008
WA140-160+6.0+0.0

009
T+10.0+0.0

010
WA140-160+6.0+0.0

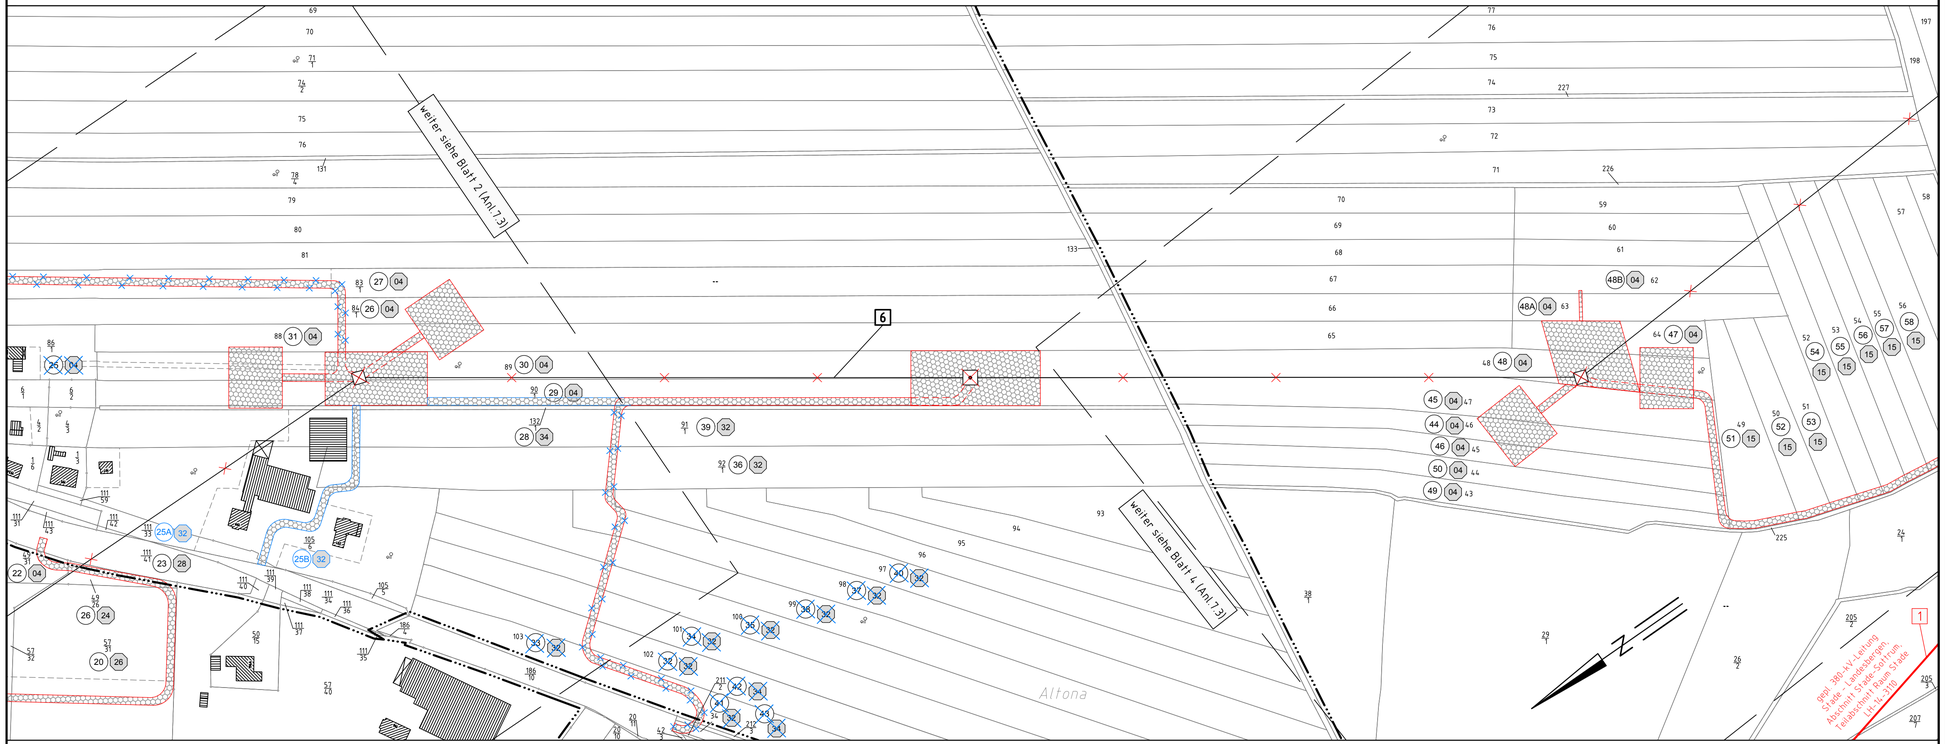

Flur 26 | Flur 1 | Gemeinde Hollern-Twielenfleth, Gemarkung Hollern-Twielenfleth | Flur 2 | Landkreis Stade | Flur 9

TENNET Taking power further

Anlage 7.3
Blatt 3/9

Rückbau 220-kV-Leitung Stade - Sottrum

LH-14-2142

Lage-/Grunderwerbsplan

Mast Nr. 008 - Mast Nr. 010

Deckblatt

1 380-kV-Leitung Stade - Landesbergen, Abschnitt Stade-Sottrum, Teilabschnitt Raum Stade LH-14-3110
Neuplanung UW Stade West zur Einbindung in die 380-kV-Leitung Dollern - Landesgrenze NI/SH LH-14-3105

6 220-kV-Leitung Stade - Sottrum LH-14-2142
Rückbau Portal UW Stade - Mast 29 (Mast 29 bleibt stehen)

Legende:

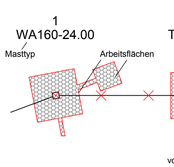

- 1 Bauwerksnummer
- Naturschutzfachliche Maßnahmennummer
- Eigentümer-schlüsselnummer
- Grundstücksordnungsnummer
- 37 Flurstücksnummer
- Abspannmast
- Tragmast
- Portalmast
- Mast - Rückbau
- Trassenachse - Neubau
- Abspannmast - Neubau
- Tragmast - Neubau

Darstellung in blau entspricht Deckblattänderung

Grenzen:

- Land
- Kreis
- Stadt/Gem.
- Gemarkung
- Flur
- Flurstück
- Flurbereinigung
- Hoch- u. Mittelsp.-Ltg.
- Rückbau Hoch- u. Mittelsp.-Ltg.
- gepl. Neubau A26 5.BA: Drochtersen-östl. Stade
- Zaun

Quellvermerk: Auszug aus den Geobasisdaten der Niedersächsischen Vermessungs- und Katasterverwaltung
© 2015 LGLN

Planfeststellungsunterlage

Aufgestellt
Bayreuth, 13.10.2017

Firma SAG

Maßstab	Einheit
1 : 2000	Meter

					Datum	Name
				Bearb.	21.04.2016	Lipp
				Gepr.	21.04.2016	Schaper
				Norm		
				Org.-Einheit LPG-NH		-
A	Deckblatt	13.10.2017	Blanke			
Zust.	Änderung	Datum	Name	Urspr.:		

TENNET Taking power further

Satzungsgemäß ausgelegen in der Zeit
vom .....
bis .....

Zeit und Ort der Auslegung sind vor Auslegung ortsüblich bekannt gemacht worden

Gemeinde: .....

Dienstsiegel/Unterschrift .....

Planfeststellungsbehörde