012
WA160-180+4.0+0.0

013
T+8.0+0.0

014
T+4.0+0.0

015
T+6.0+0.0

016
T+6.0+0.0

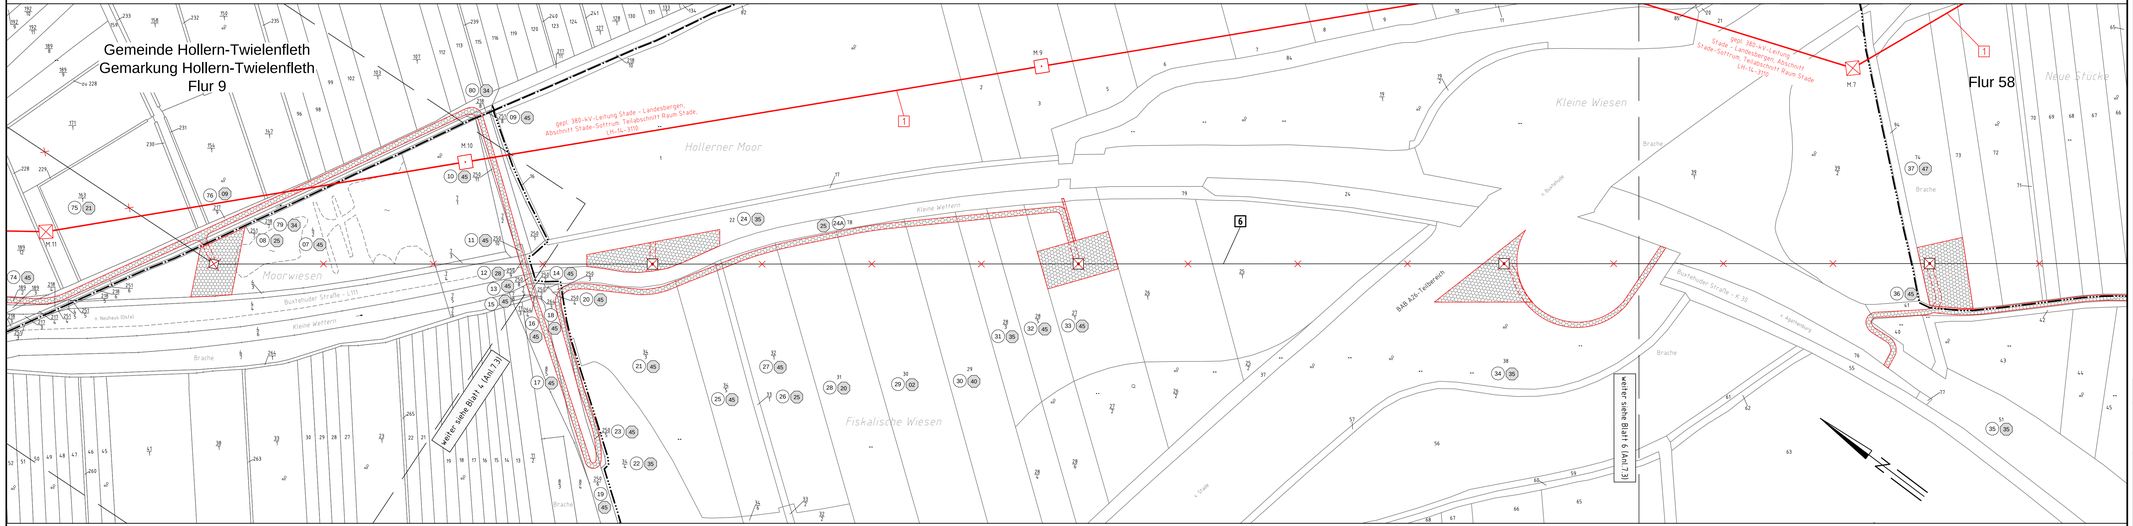

Flur 31

Landkreis Stade

Hansestadt Stade
Gemarkung Stade

Flur 57

TenneT
Taking power further

Anlage 7.3
Blatt 5/9

Rückbau 220-kV-Leitung Stade - Sottrum

LH-14-2142

Lage-/Grunderwerbsplan

Mast Nr. 012 - Mast Nr. 016

1 380-kV-Leitung Stade - Landesbergen, Abschnitt Stade-Sottrum, Teilabschnitt Raum Stade LH-14-3110
Neuplanung UW Stade West zur Einbindung in die 380-kV-Leitung Dollern - Landesgrenze NI/SH LH-14-3105

6 220-kV-Leitung Stade - Sottrum LH-14-2142
Rückbau Portal UW Stade - Mast 29 (Mast 29 bleibt stehen)

Legende:

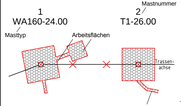

- 1 Bauwerksnummer
- Naturschutzfläche
- Maßnahmennummer
- Eigentümer-schlüsselnummer
- 5 Grundstückskoordinatennummer
- 37 Flurstücksnummer
- Abspannmast
- Tragmast
- Portalmast
- Mast - Rückbau
- Trassenachse - Neubau
- Abspannmast - Neubau
- Tragmast - Neubau

Grenzen:

- Land
- Kreis
- Stadt/Gem.
- Gemarkung
- Flur
- Flurstück
- Flurbereinigung
- Hoch- u. Mittelsp.-Ltg.
- Rückbau Hoch- u. Mittelsp.-Ltg.
- geol. Neubau A26 5.BA; Drochtersen-bstl. Stade
- Zaun

Quellvermerk: Auszug aus den Geobasisdaten der Niedersächsischen Vermessungs- und Katasterverwaltung
© 2015, LGLN.de

Planfeststellungsunterlage

Aufgestellt
Bayreuth, 14.07.2016

Firma: SAG

Maßstab	Einheit
1 : 2000	Meter

	Datum	Name
Bearb.	21.04.2016	Lipp
Gegr.	21.04.2016	Schaper
Norm		
Org.-Einheit LPG-NH		-

TenneT Taking power further

Zust.	Änderung	Datum	Name	Unspr.

Satzungsgemäß ausgelegen in der Zeit
von .....
bis .....
Zeit und Ort der Auslegung sind vor Auslegung ortsüblich bekannt gemacht worden
Gemeinde: .....

Dienstsiegel/Unterschrift .....

Planfeststellungsbehörde