18 T+6.0+0.0 | 019 T+6.0+0.0 | 020 T+6.0+0.0 | 021 WA160-180+4.0+0.0 | 022 WA120-140+4.0+0.0 | 023 WA160-180-2.0+0.0 | 024 T-2.0+0.0

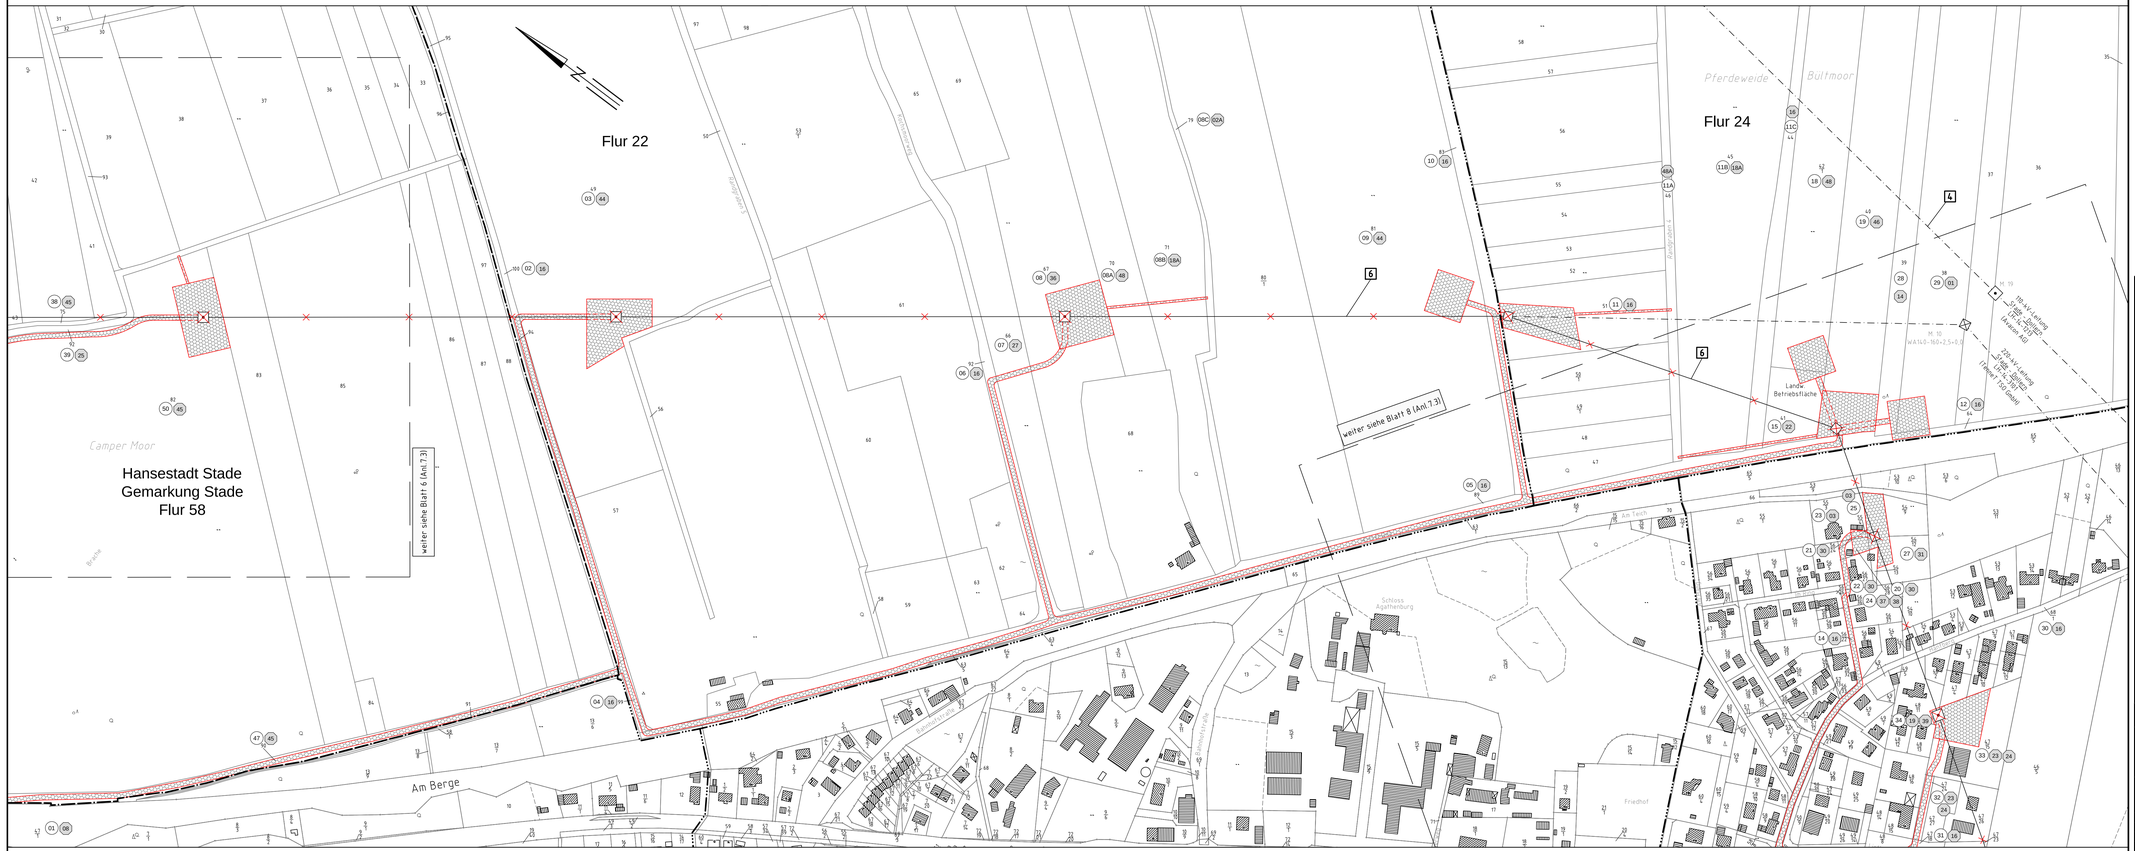

TENNET Taking power further

Anlage 7.3
Blatt 7/9

Rückbau 220-kV-Leitung Stade - Sottrum

LH-14-2142

Lage-/Grunderwerbsplan

Mast Nr. 018 - Mast Nr. 022

4 110-kV-Leitung Stade - Dollern LH-14-1213
Restendstellung Avacon AG

6 220-kV-Leitung Stade - Sottrum LH-14-2142
Rückbau Portal UW Stade - Mast 29 (Mast 29 bleibt stehen)

Legende:

1 WA160-24.00 — Mastnummer
Mastnummer, Mastyp, Arbeitsflächen

2 T1-26.00 — Mastnummer
Mastnummer, Trassenachse, vorübergen. Zufahrt

1 Bauwerksnummer
Naturschutzfläche
Maßnahmennummer
Eigentümer-schlüsselnummer
Grundstückskoordinatennummer
37 Flurstücksnummer
Abspannmast
Tragmast
Portalmast
Mast - Rückbau
Trassenachse - Neubau
Abspannmast - Neubau
Tragmast - Neubau

Grenzen:

Land
Kreis
Stadt/Gem.
Gemarkung
Flur
Flurstück
Flurbereinigung
Hoch- u. Mittelsp.-Ltg.
Rückbau Hoch- u. Mittelsp.-Ltg.
geol. Neubau A26 5.BA; Drochtersen-östl. Stade
Zaun

Quellvermerk: Auszug aus den Geobasisdaten der Niedersächsischen Vermessungs- und Katasterverwaltung
© 2015, LGLN

Planfeststellungsunterlage

Aufgestellt
Bayreuth, 14.07.2016

Firma: SAG

Maßstab: 1 : 2000
Einheit: Meter

	Datum	Name
Bearb.	21.04.2016	Lipp
Gegr.	21.04.2016	Schaper
Norm		
Org.-Einheit LPG-NH		

TENNET Taking power further

Zust.	Änderung	Datum	Name	Unspr.

Satzungsgemäß ausgelegen in der Zeit
von .....
bis .....
Zeit und Ort der Auslegung sind vor Auslegung ortsüblich bekannt gemacht worden
Gemeinde: .....
Dienstsiegel/Unterschrift .....
Planfeststellungsbehörde