004
WA120-140+5.0+0.0

005
T+15.0+0.0

006
WA160-180+2.5+0.0

007
T+10.0+0.0

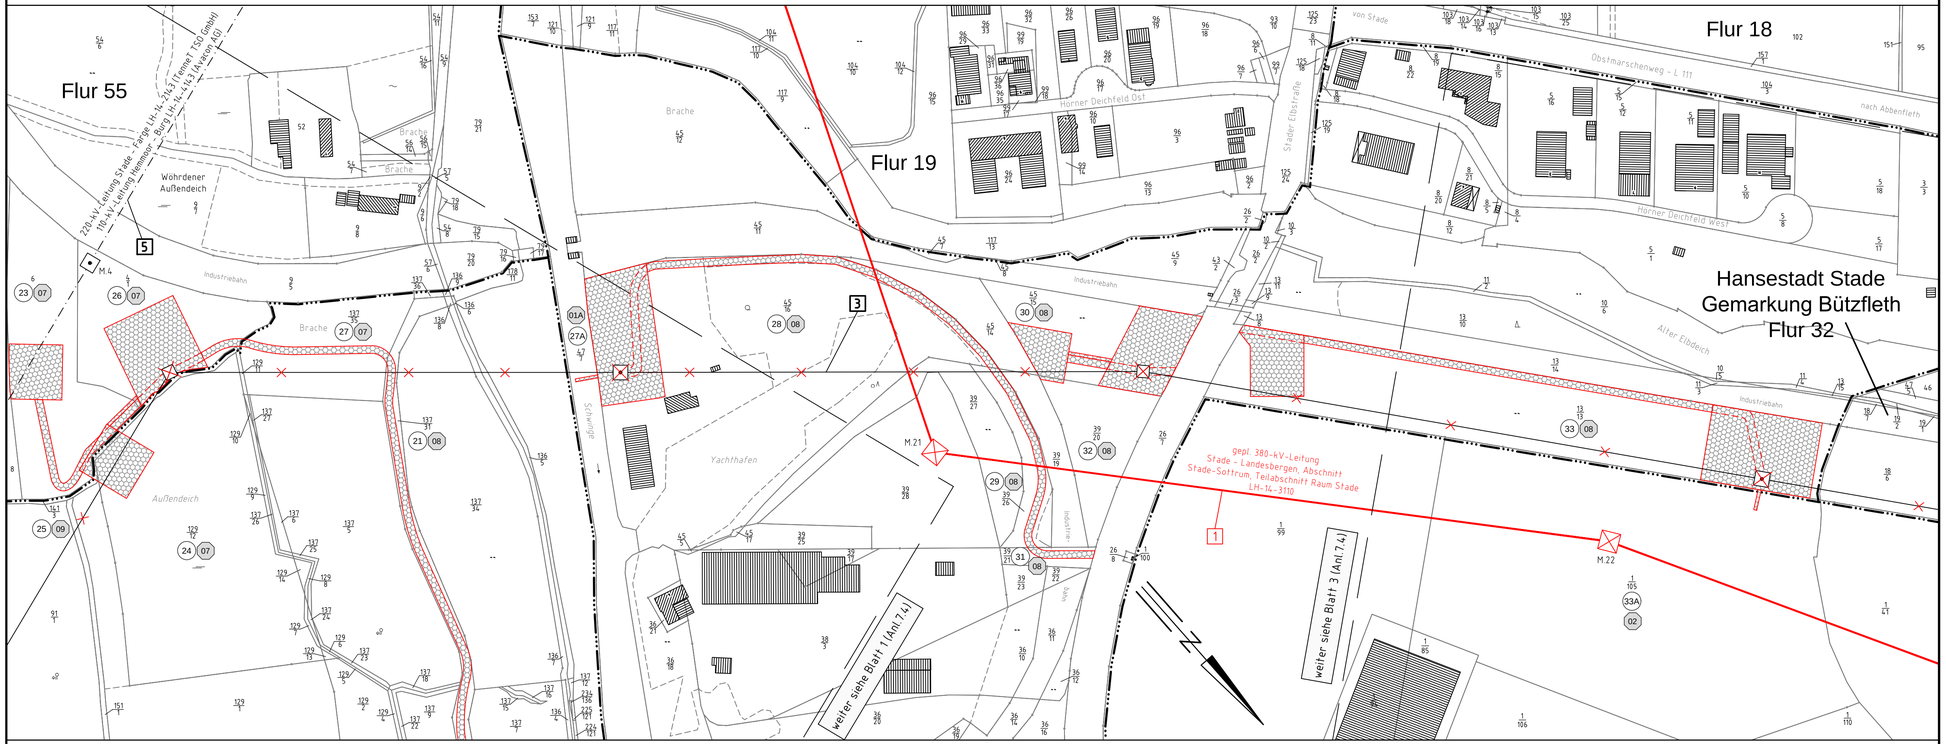

Flur 56 | Flur 20 | Hansestadt Stade Gemarkung Stade | Landkreis Stade | Flur 24

TenneT Taking power further

Anlage 7.4
Blatt 2/6

Rückbau 220-kV-Leitung Stade-Abbenfleth

LH-14-2146

Lage-/Grunderwerbsplan

Mast Nr. 004 - Mast Nr. 007

1 380-kV-Leitung Stade - Landesbergen, Abschnitt Stade-Sottrum, Teilabschnitt Raum Stade LH-14-3110
Neuplanung UW Stade West zur Einbindung in die 380-kV-Leitung Dollern - Landesgrenze NI/SH LH-14-3105

3 220-kV-Leitung Stade - Abbenfleth LH-14-2146
Rückbau Portal UW Stade - Mast 19

5 220-kV-Leitung Stade - Farge LH-14-2143/110-kV-Leitung Hemmoor - Burg LH-14-4143
Bestandsleitung 220-kV-TenneT TSO GmbH/110-kV-Avacon AG

Legende:

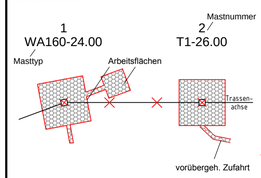

- 1 Bauwerksnummer
- A2 Naturschutzfachliche Maßnahmennummer
- 1 Eigentümer-schlüsselnummer
- 5 Grundstücksordnungsnummer
- 37 Flurstücksnummer
- Abspannmast
- Tragmast
- Portalmast
- Mast - Rückbau
- Trassenachse - Neubau
- Abspannmast - Neubau
- Tragmast - Neubau

Grenzen:

- Land
- Kreis
- Stadt/Gem.
- Gemarkung
- Flur
- Flurstück
- Flurbereinigung
- Hoch- u. Mittelsp.-Ltg.
- Rückbau Hoch- u. Mittelsp.-Ltg.
- gepl. Neubau A26 5.BA: Drochtersen-östl. Stade
- Zaun

Quellvermerk: Auszug aus den Geobasisdaten der Niedersächsischen Vermessungs- und Katasterverwaltung
© 2015 LGLN

Planfeststellungsunterlage

Aufgestellt
Bayreuth, 14.07.2016

Satzungsgemäß ausgelegen in der Zeit
vom .....
bis .....

Zeit und Ort der Auslegung sind vor Auslegung ortsüblich bekannt gemacht worden

Gemeinde: .....

Dienstsiegel/Unterschrift .....

Planfeststellungsbehörde

Firma	Maßstab	Einheit
SAG	1 : 2000	Meter

	Datum	Name
Bearb.	21.04.2016	Lipp
Gepr.	21.04.2016	Schaper
Norm		
Org.-Einheit LPG-NH		-

Zust.	Änderung	Datum	Name	Urspr.: