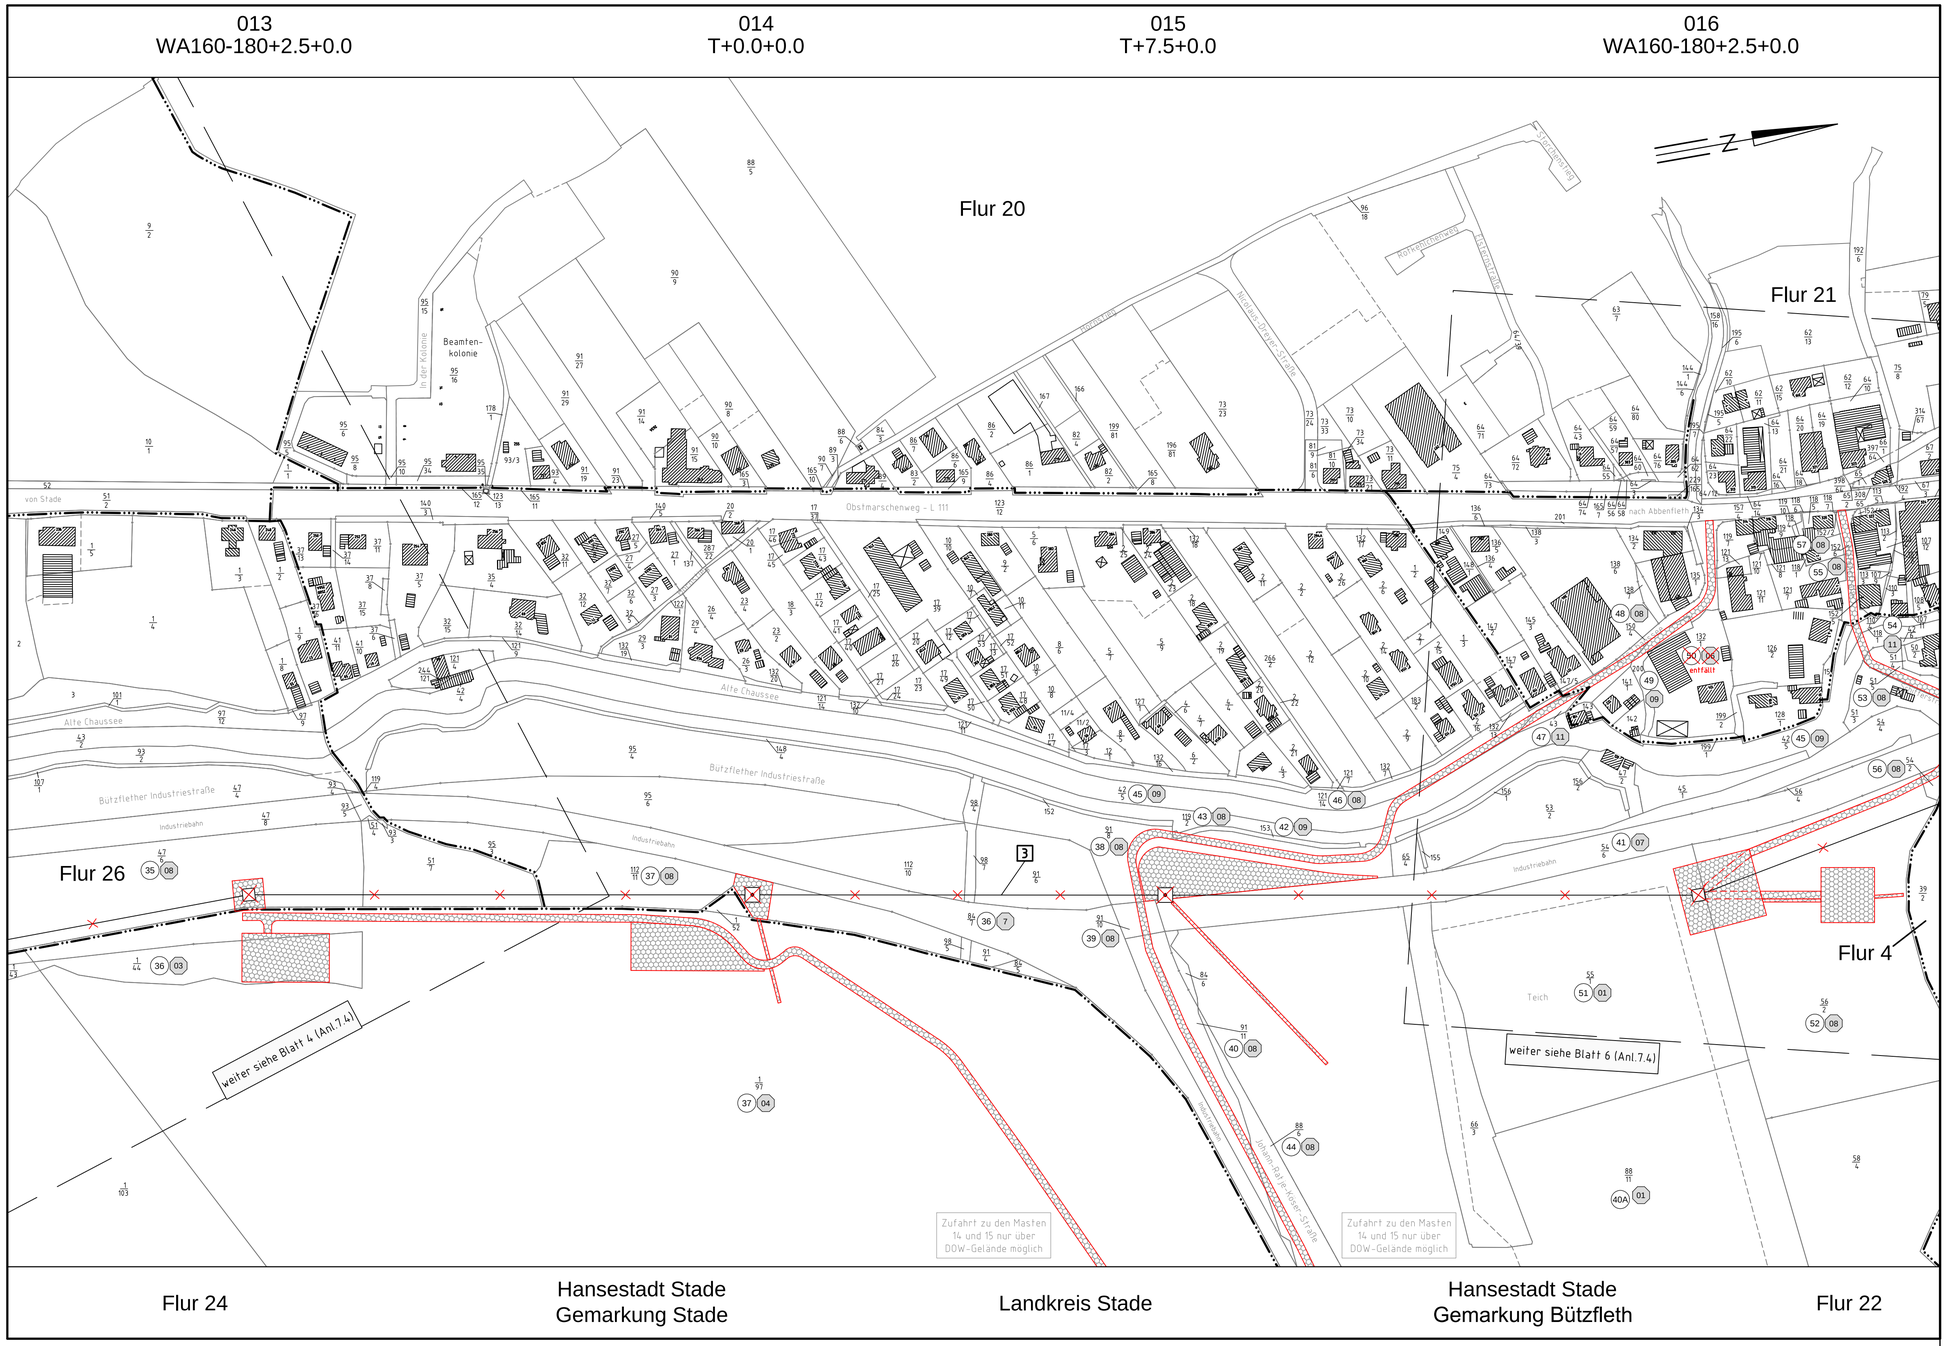

TENNET Taking power further

Anlage 7.4
Blatt 5/6

Rückbau
220-kV-Leitung
Stade-Abbenfleth
LH-14-2146
Lage-/Grunderwerbsplan
Mast Nr. 013 - Mast Nr. 016

3 220-kV-Leitung Stade - Abbenfleth LH-14-2146
Rückbau Portal UW Stade - Mast 19

Legende:

1
WA160-24.00
Mastnummer
2
T1-26.00
Mastnummer
Mastyp
Arbeitsflächen
Trassen-achse
vorübergeh. Zufahrt

- 1 Bauwerksnummer
- 42 Naturschutzfachliche Maßnahmennummer
- 1 Eigentümer-schlüsselnummer
- 5 Grundstücksordnungsnummer
- 37 Flurstücksnummer
- Abspannmast
- Tragmast
- Portalmast
- Mast - Rückbau
- Trassenachse - Neubau
- Abspannmast - Neubau
- Tragmast - Neubau

Grenzen:

- Land
- Kreis
- Stadt/Gem.
- Gemarkung
- Flur
- Flurstück
- Flurbereinigung
- Hoch- u. Mittelsp.-Ltg.
- Rückbau Hoch- u. Mittelsp.-Ltg.
- gepl. Neubau A26 5.BA: Drochtersen-östl. Stade
- Zaun

Quellvermerk: Auszug aus den Geobasisdaten der Niedersächsischen Vermessungs- und Katasterverwaltung
© 2015 LSLN

Planfeststellungsunterlage

Aufgestellt
Bayreuth, 14.07.2016

Firma SAG

Maßstab 1 : 2000

Einheit Meter

	Datum	Name
Bearb.	21.04.2016	Lipp
Gepr.	21.06.2014	Schaper
Norm		
Org.-Einheit LPG-NH		-

TENNET Taking power further

Zust.	Änderung	Datum	Name	Urspr.:

Satzungsgemäß ausgelegen in der Zeit
vom .....
bis .....

Zeit und Ort der Auslegung sind vor Auslegung ortsüblich bekannt gemacht worden

Gemeinde: .....

Dienstsiegel/Unterschrift .....

Planfeststellungsbehörde