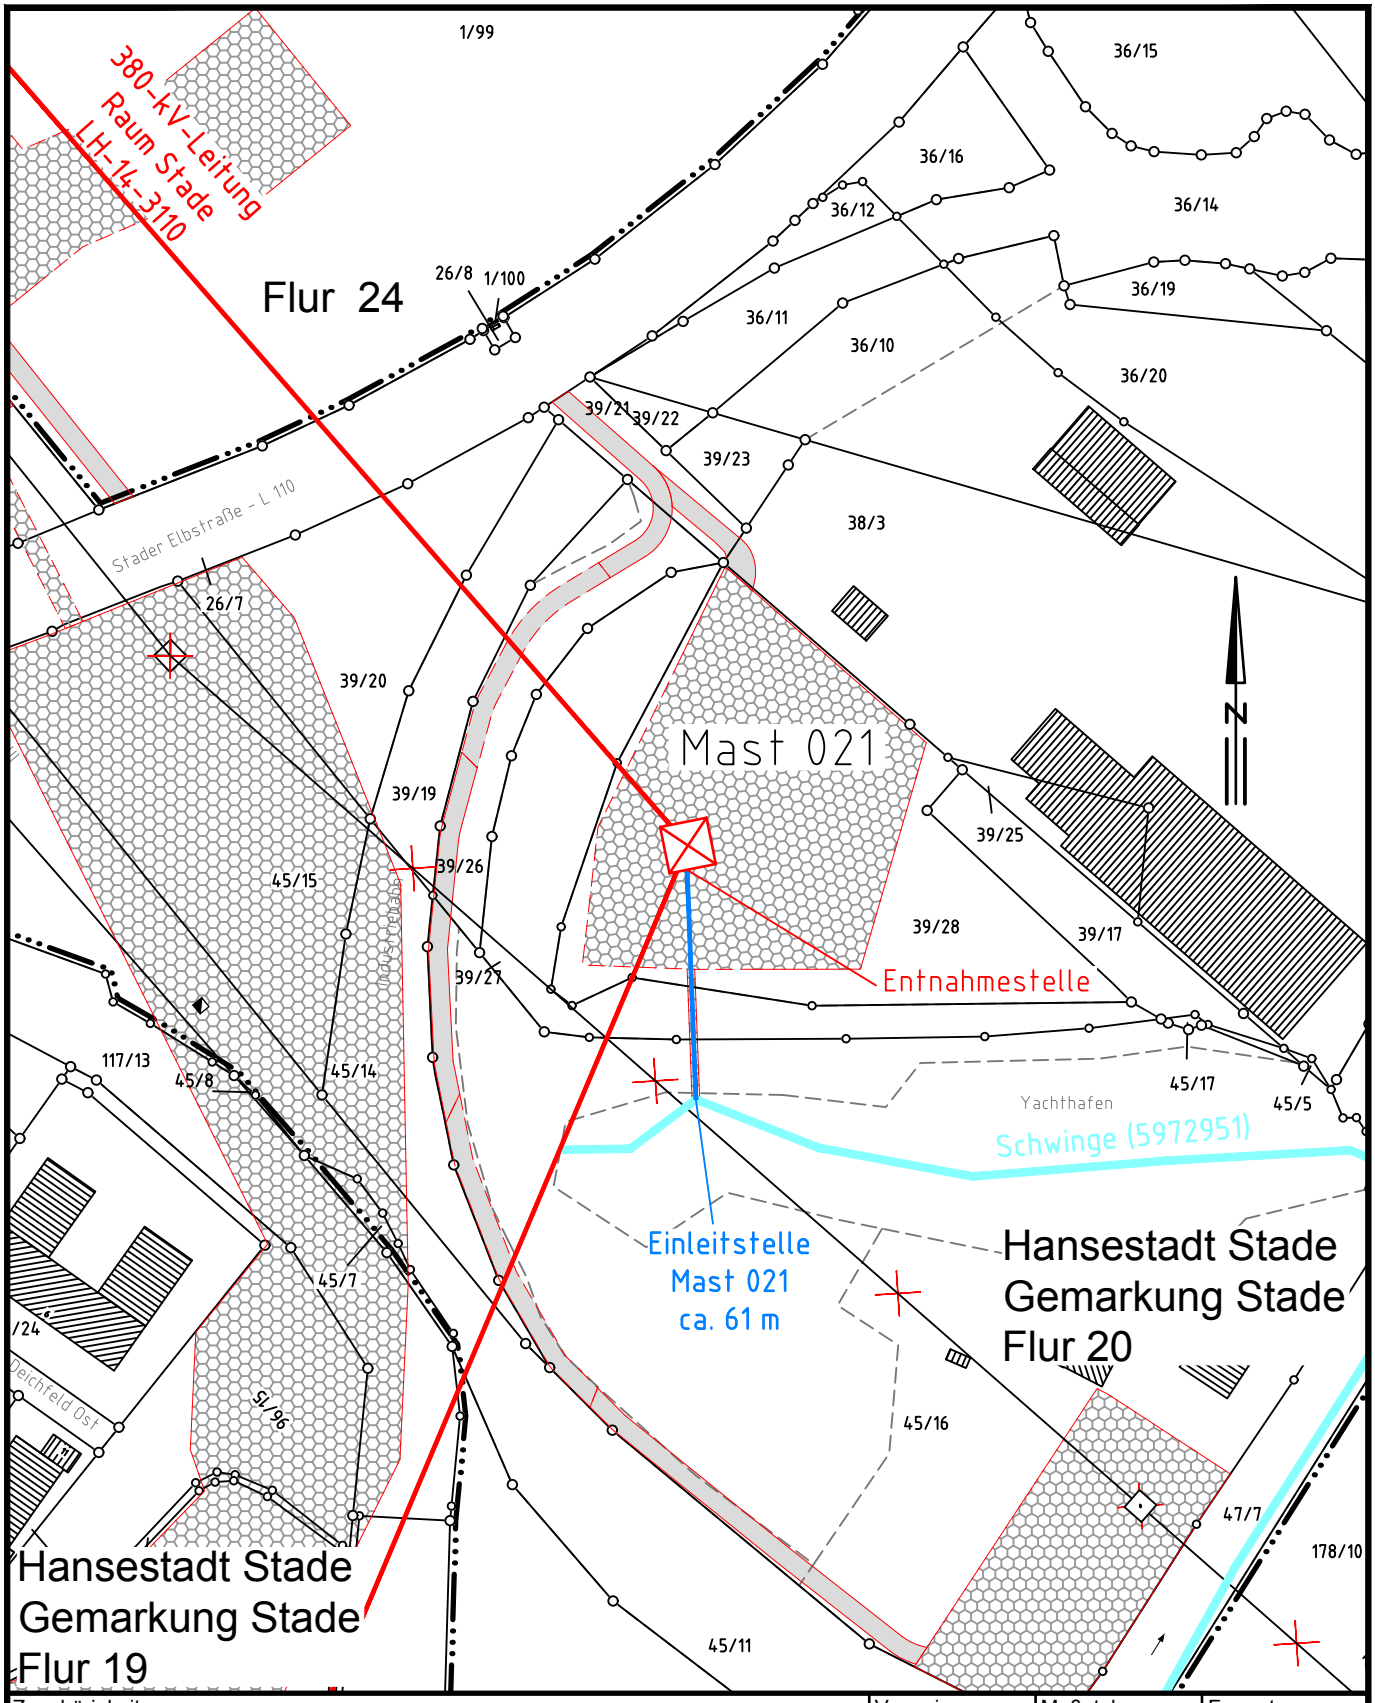

Zugehörigkeit		Verweis	Maßstab	Format
Anlage 17.1 Anhang 1			1:2000	A4
Technische Referenz	Erstellt durch	Genehmigt von	Erstelldatum	Status	Zähleil
SAG	SAG CeGIT Blanke	Schaper	01.04.2016	Gültig	Blatt 21 von 24
TenneT Taking power further	Objektname 380-kV-Leitung Stade - Landesbergen, Abschnitt: Stade - Sottrum, Teilabschnitt: Raum Stade, LH-14-3110				
	Klassifikation -				
ID	Titel Lageplan mit Entnahme- und Einleitstelle, Wasserhaltung Mast 021				