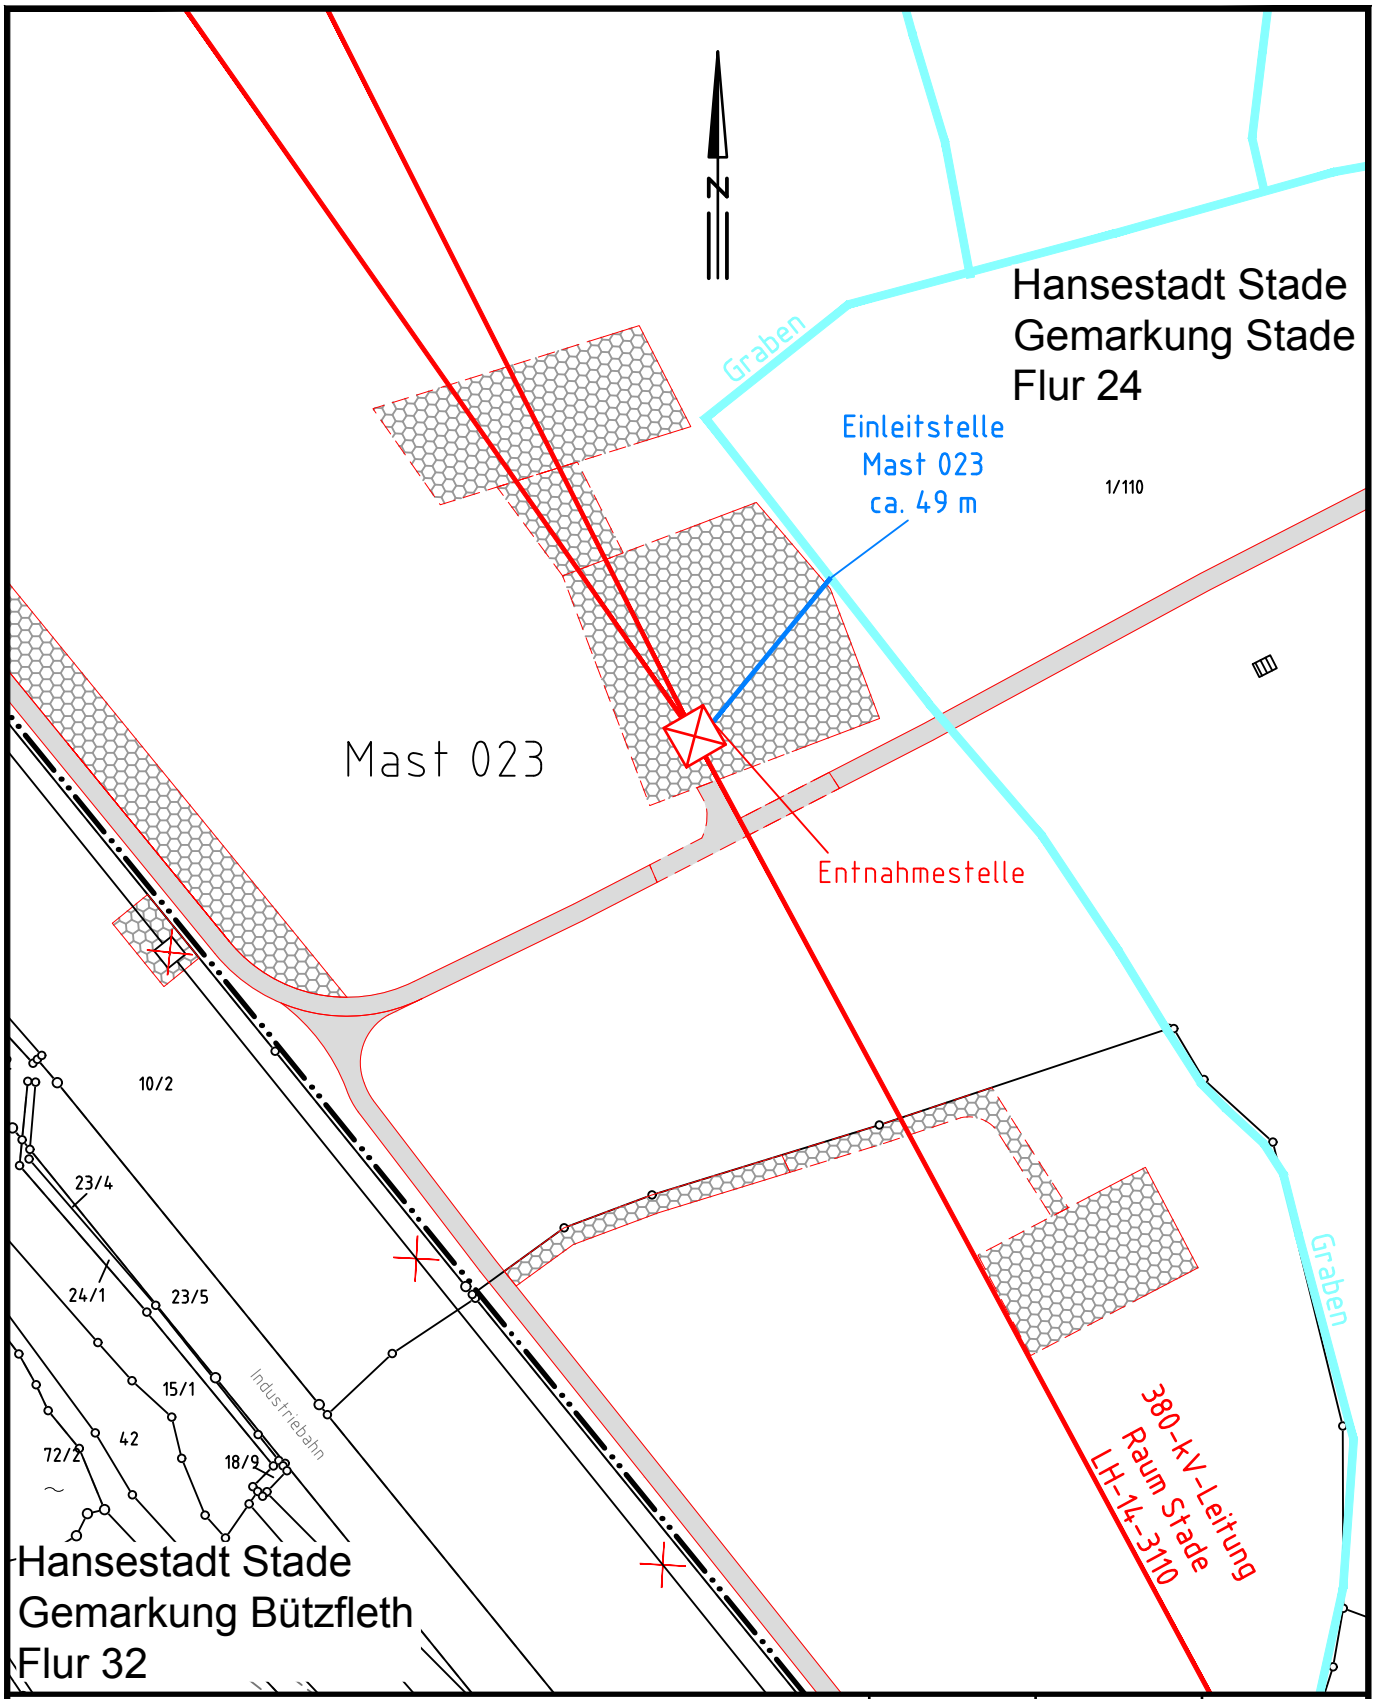

Zugehörigkeit	Verweis	Maßstab	Format
Anlage 17.1 Anhang 1		1:2000	A4

Technische Referenz	Erstellt durch	Genehmigt von	Erstelldatum	Status	Zählteil
SAG	SAG CeGIT Blanke	Schaper	01.04.2016	Gültig	Blatt 23 von 24

TenneT Taking power further

Objektname
380-kV-Leitung Stade - Landesbergen, Abschnitt: Stade - Sottrum, Teilabschnitt: Raum Stade, LH-14-3110

Klassifikation
-

ID

Titel
Lageplan mit Entnahme- und Einleitstelle, Wasserhaltung Mast 023