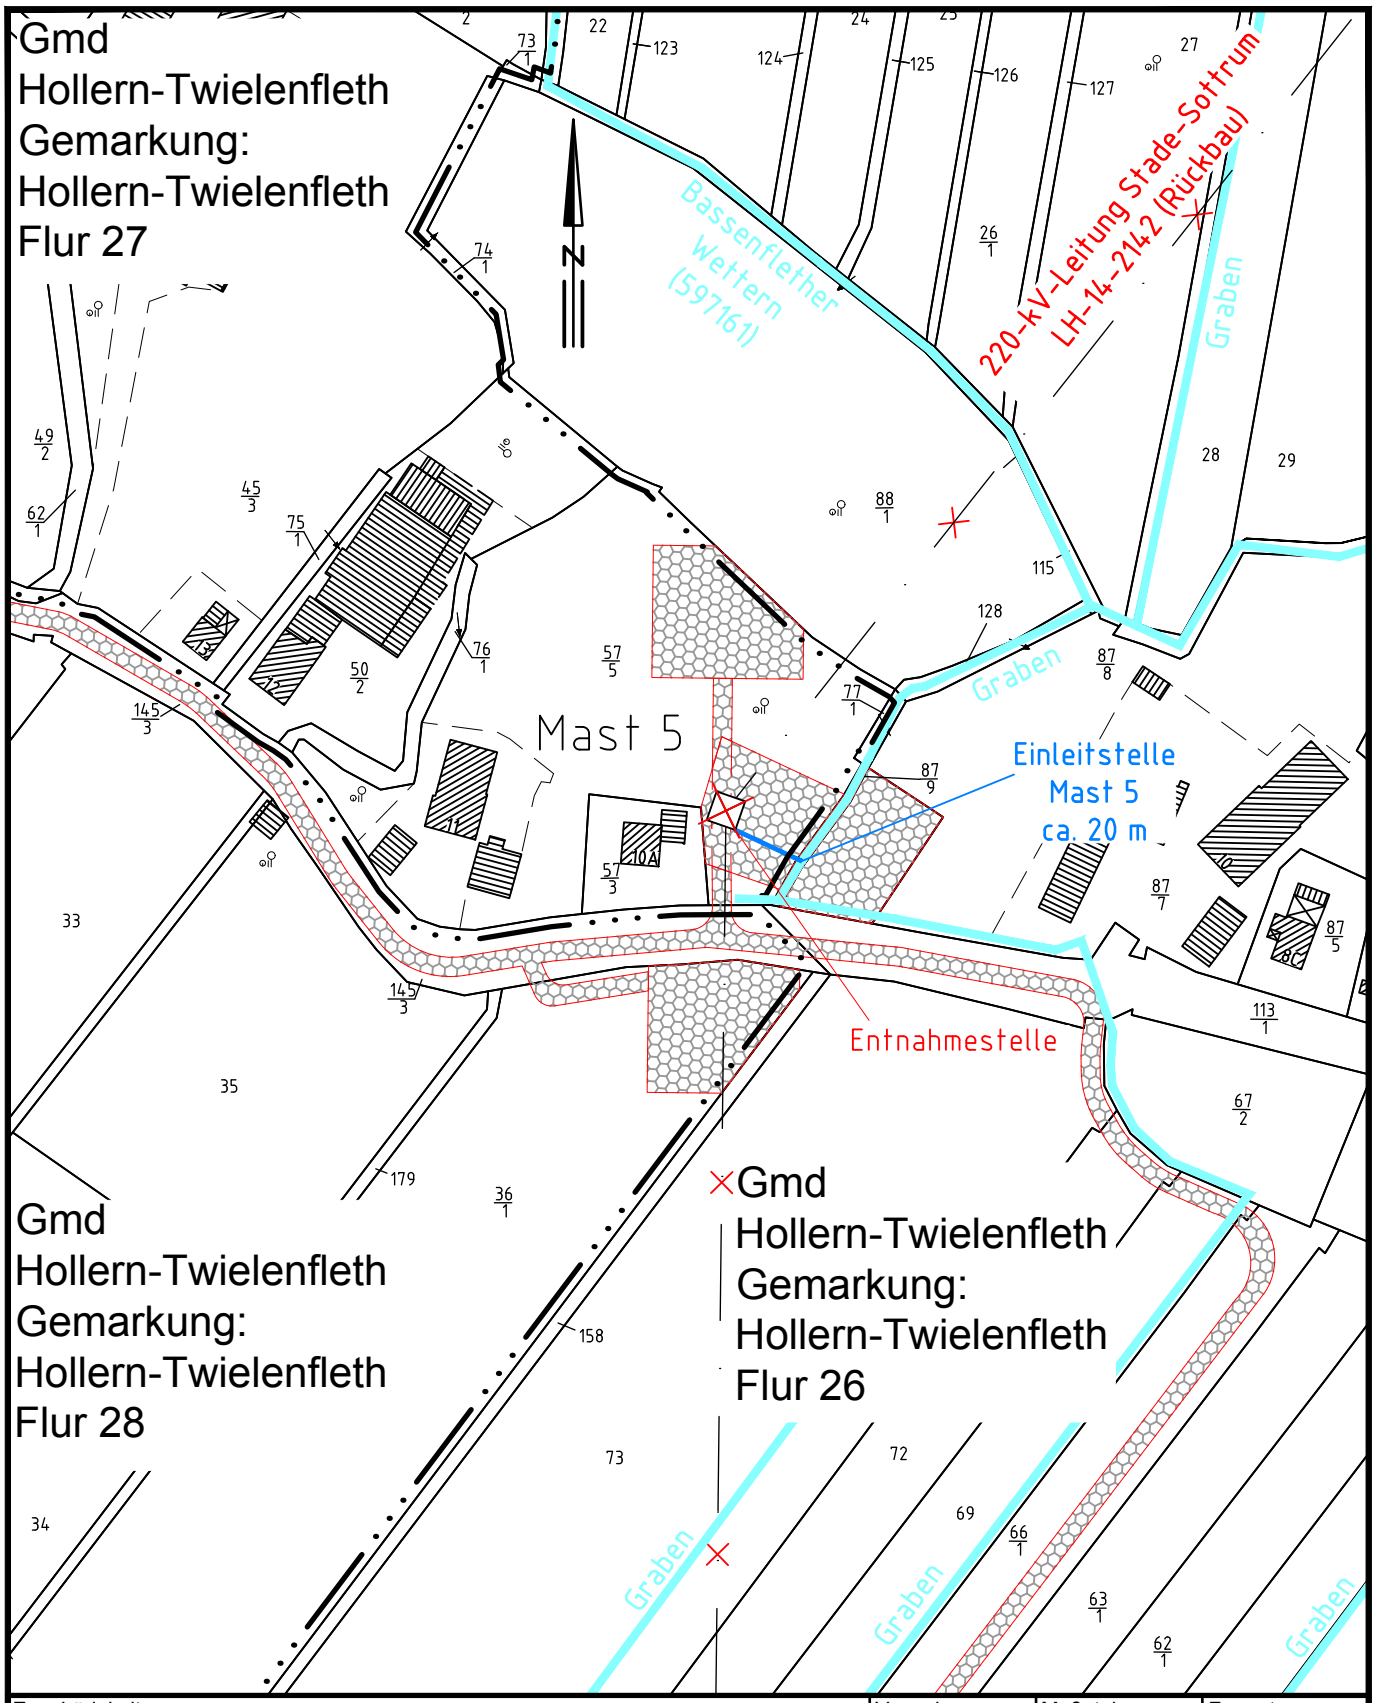

Zugehörigkeit		Verweis	Maßstab	Format
Anlage 17.3 Anhang 1			1:2000	A4

Technische Referenz	Erstellt durch	Genehmigt von	Erstelldatum	Status	Zählteil
SAG	SAG CeGIT Blanke	Schaper	31.03.2016	Gültig	Blatt 5 von 28

TenneT Taking power further	Objektname 220-kV-Leitung Stade-Sottrum; LH-14-2142 (Rückbau)
	Klassifikation -
ID	Titel Lageplan mit Entnahme- und Einleitstelle, Wasserhaltung Mast 5