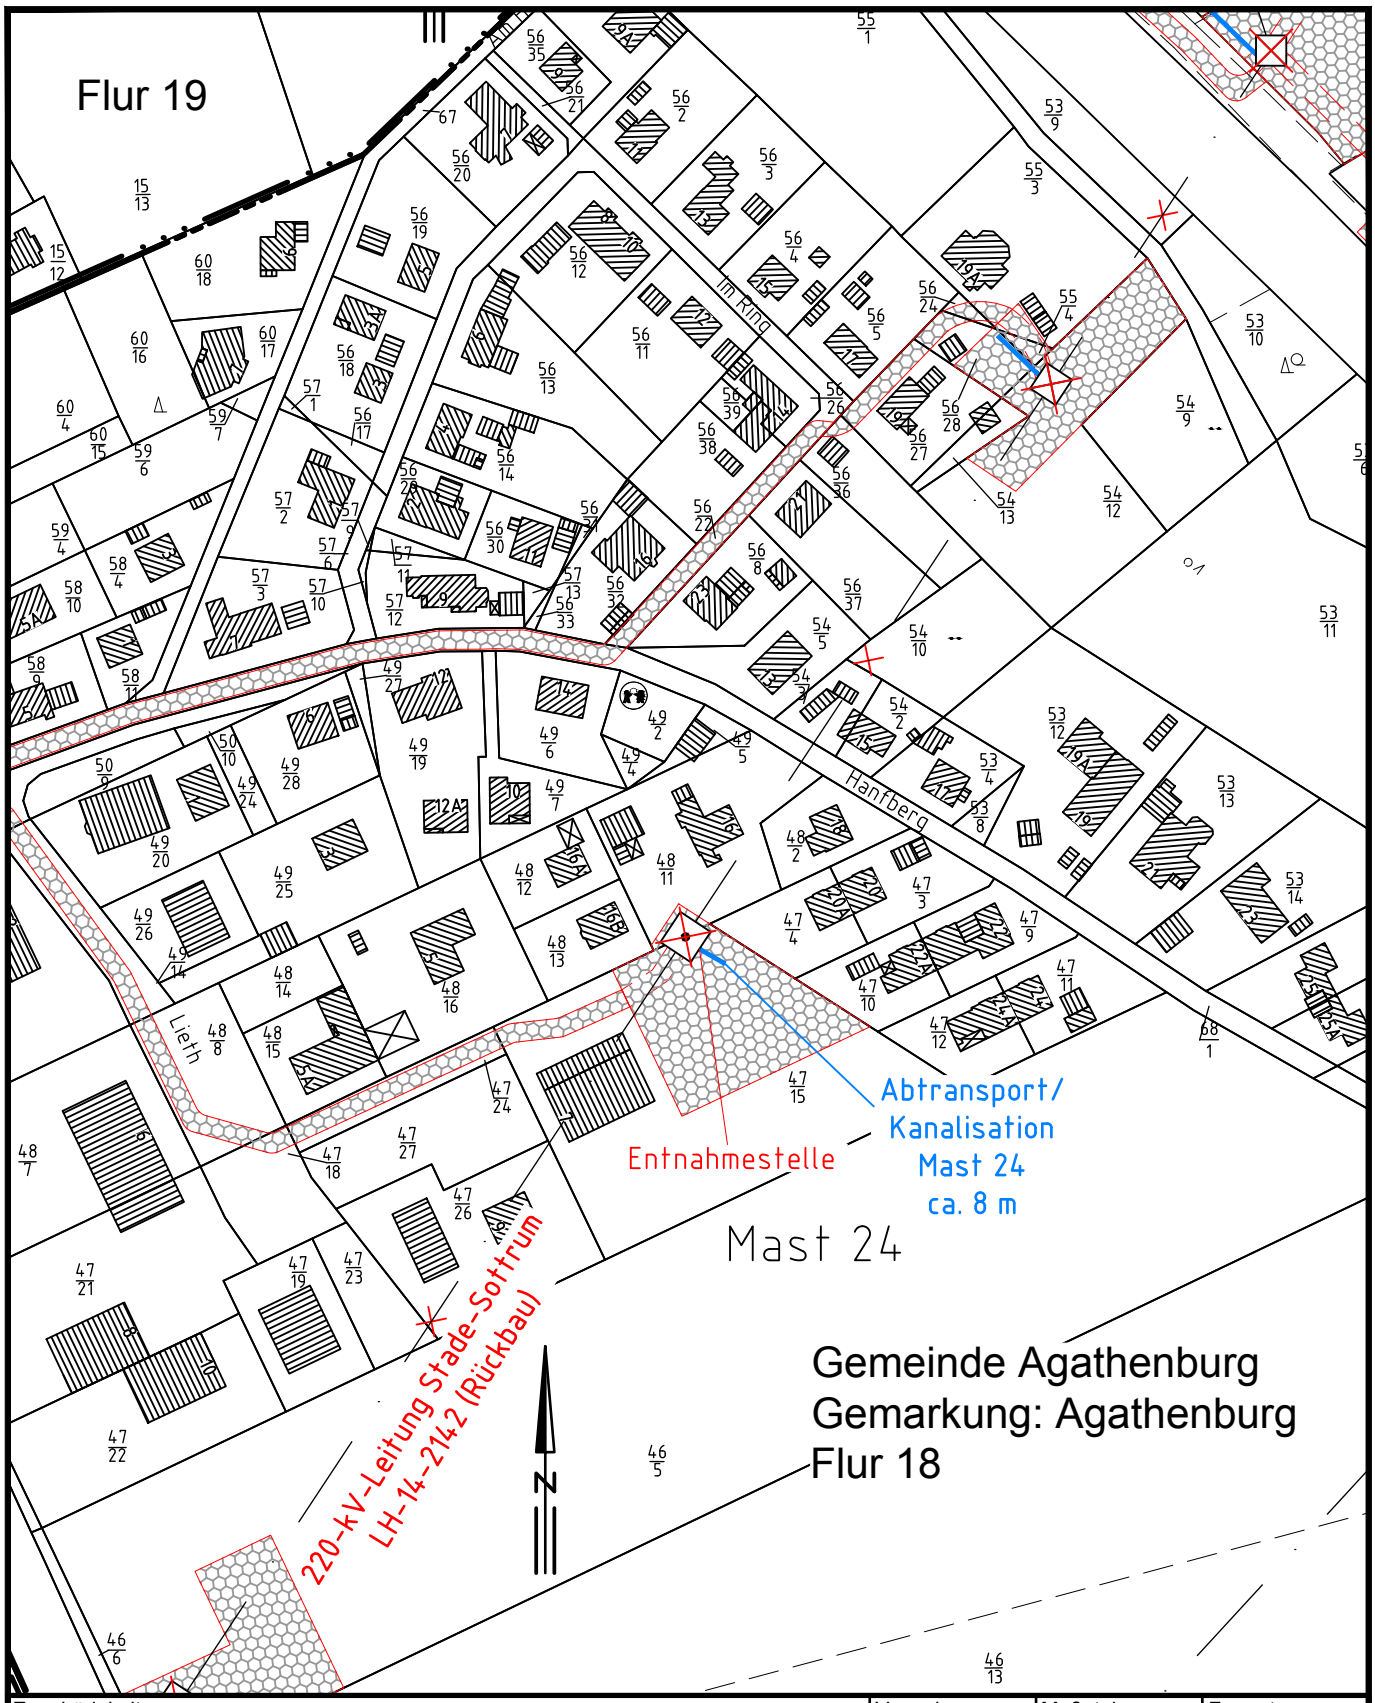

Zugehörigkeit	Verweis	Maßstab	Format
Anlage 17.3 Anhang 1		1:2000	A4

Technische Referenz	Erstellt durch	Genehmigt von	Erstelldatum	Status	Zählteil
SAG	SAG CeGIT Blanke	Schaper	31.03.2016	Gültig	Blatt 24 von 28

TenneT Taking power further

Objektname
220-kV-Leitung Stade-Sottrum; LH-14-2142 (Rückbau)

Klassifikation
-

ID

Titel
Lageplan mit Entnahme- und Einleitstelle, Wasserhaltung Mast 24