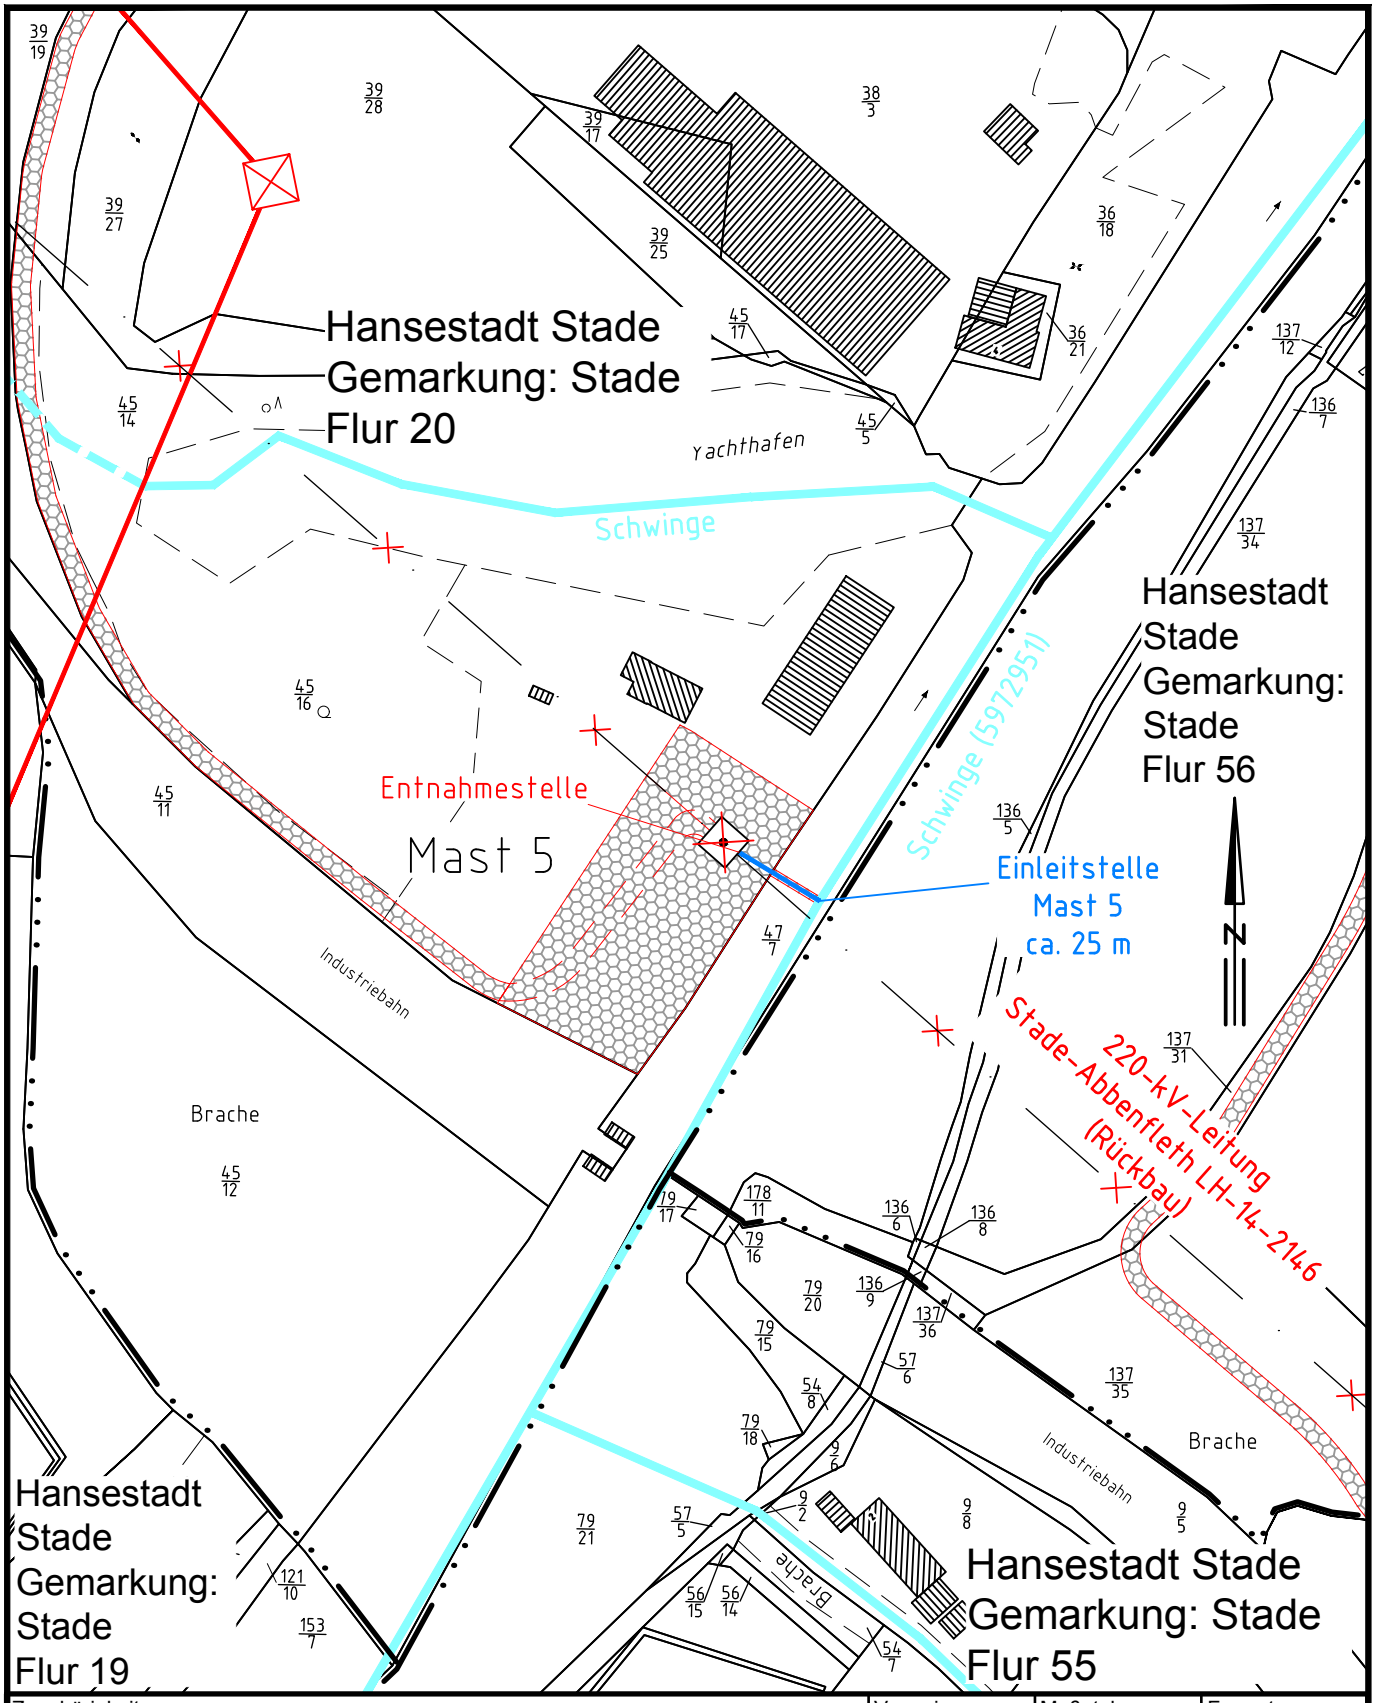

Zugehörigkeit		Verweis	Maßstab	Format
Anlage 17.4 Anhang 1			1:2000	A4
Technische Referenz	Erstellt durch	Genehmigt von	Erstelldatum	Status	Zähleil
SAG	SAG CeGIT Blanke	Schaper	30.03.2016	Gültig	Blatt 5 von 19
TenneT Taking power further	Objektname 220-kV-Leitung Stade-Abbenfleth; LH-14-2146 (Rückbau)				
	Klassifikation -				
ID	Titel Lageplan mit Entnahme- und Einleitstelle, Wasserhaltung Mast 5				