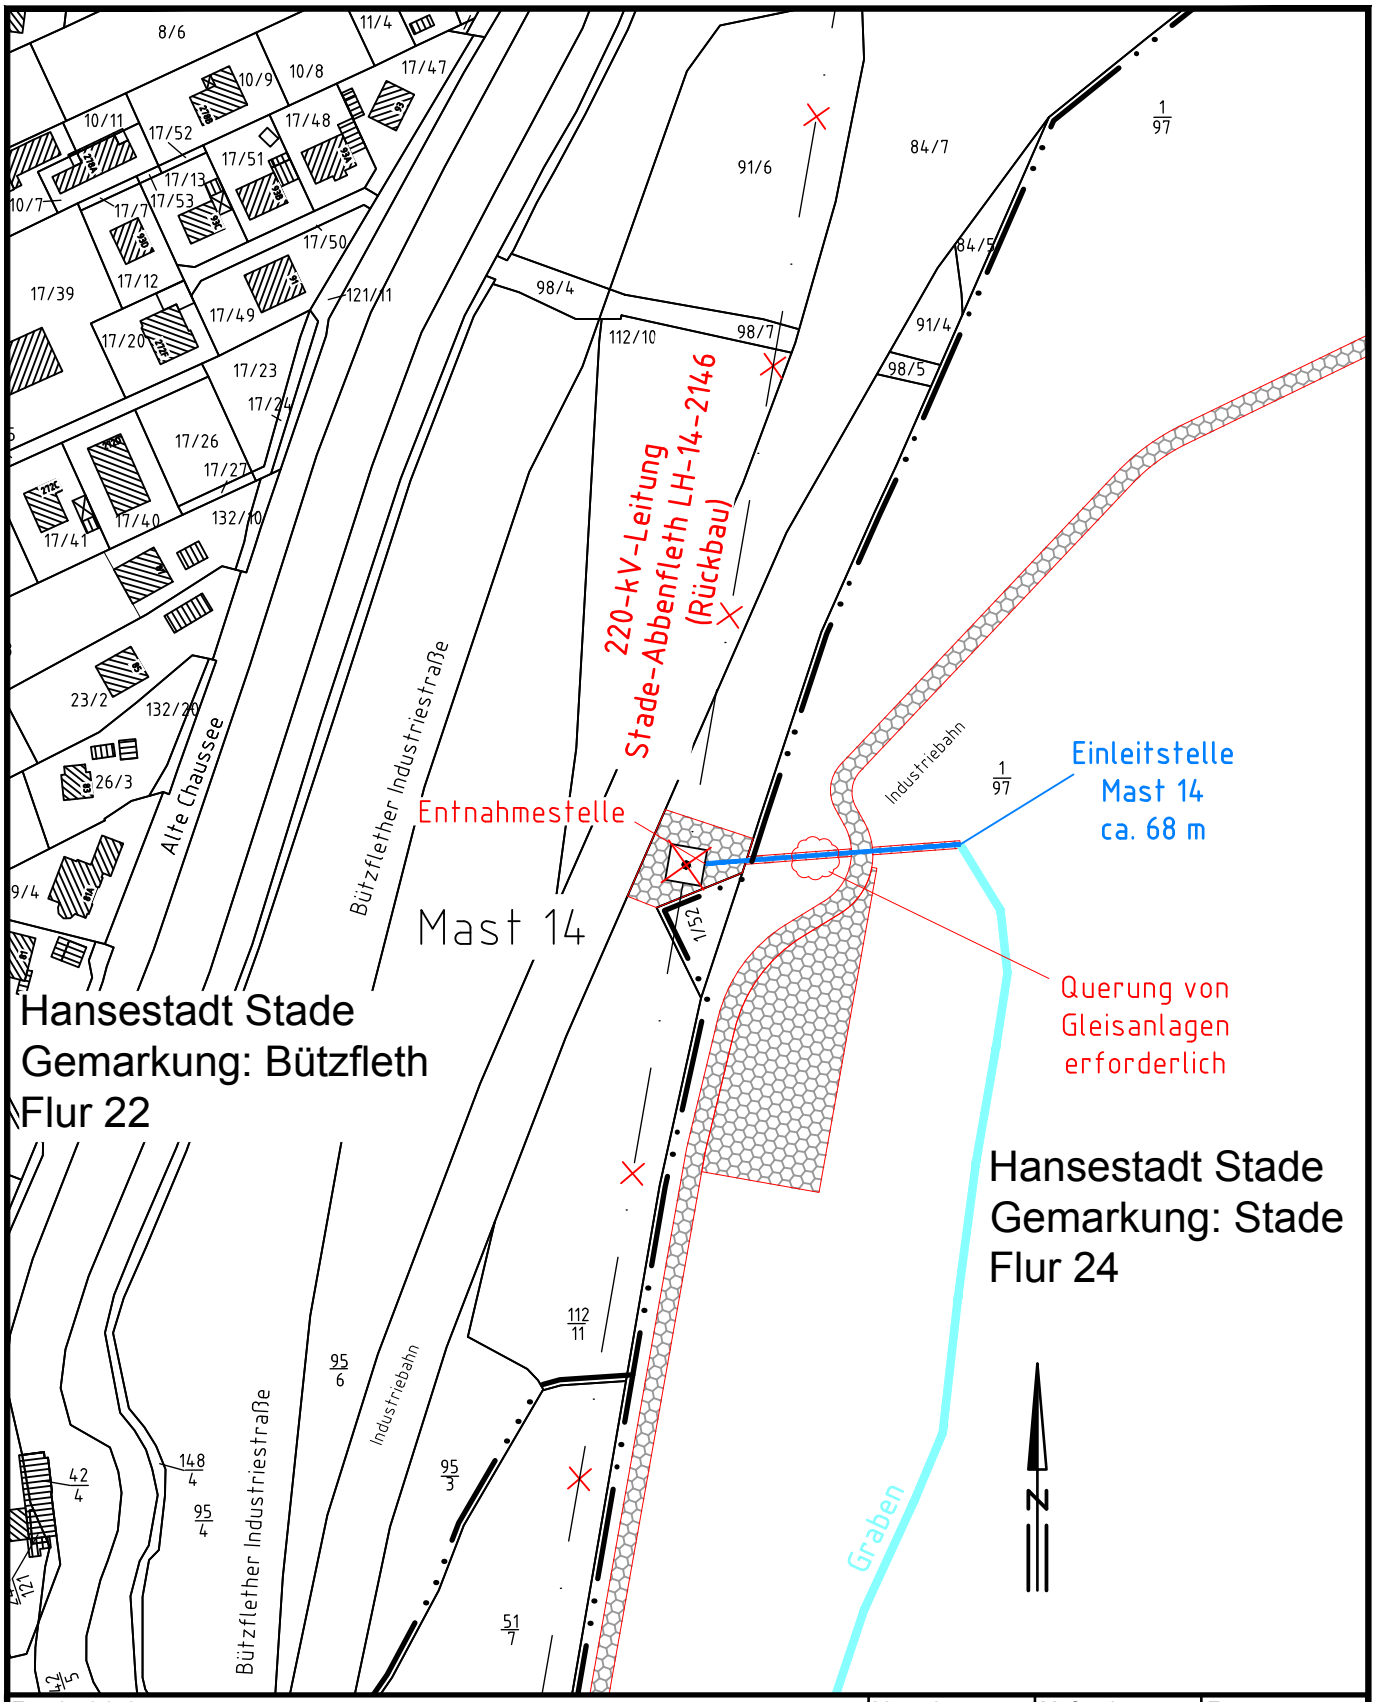

Zugehörigkeit	Verweis	Maßstab	Format
Anlage 17.4 Anhang 1		1:2000	A4

Technische Referenz	Erstellt durch	Genehmigt von	Erstelldatum	Status	Zählteil
SAG	SAG CeGIT Blanke	Schaper	30.03.2016	Gültig	Blatt 14 von 19

TenneT — Taking power further

Objektname
220-kV-Leitung Stade-Abbenfleth; LH-14-2146 (Rückbau)

Klassifikation
-

ID

Titel
Lageplan mit Entnahme- und Einleitstelle, Wasserhaltung Mast 14