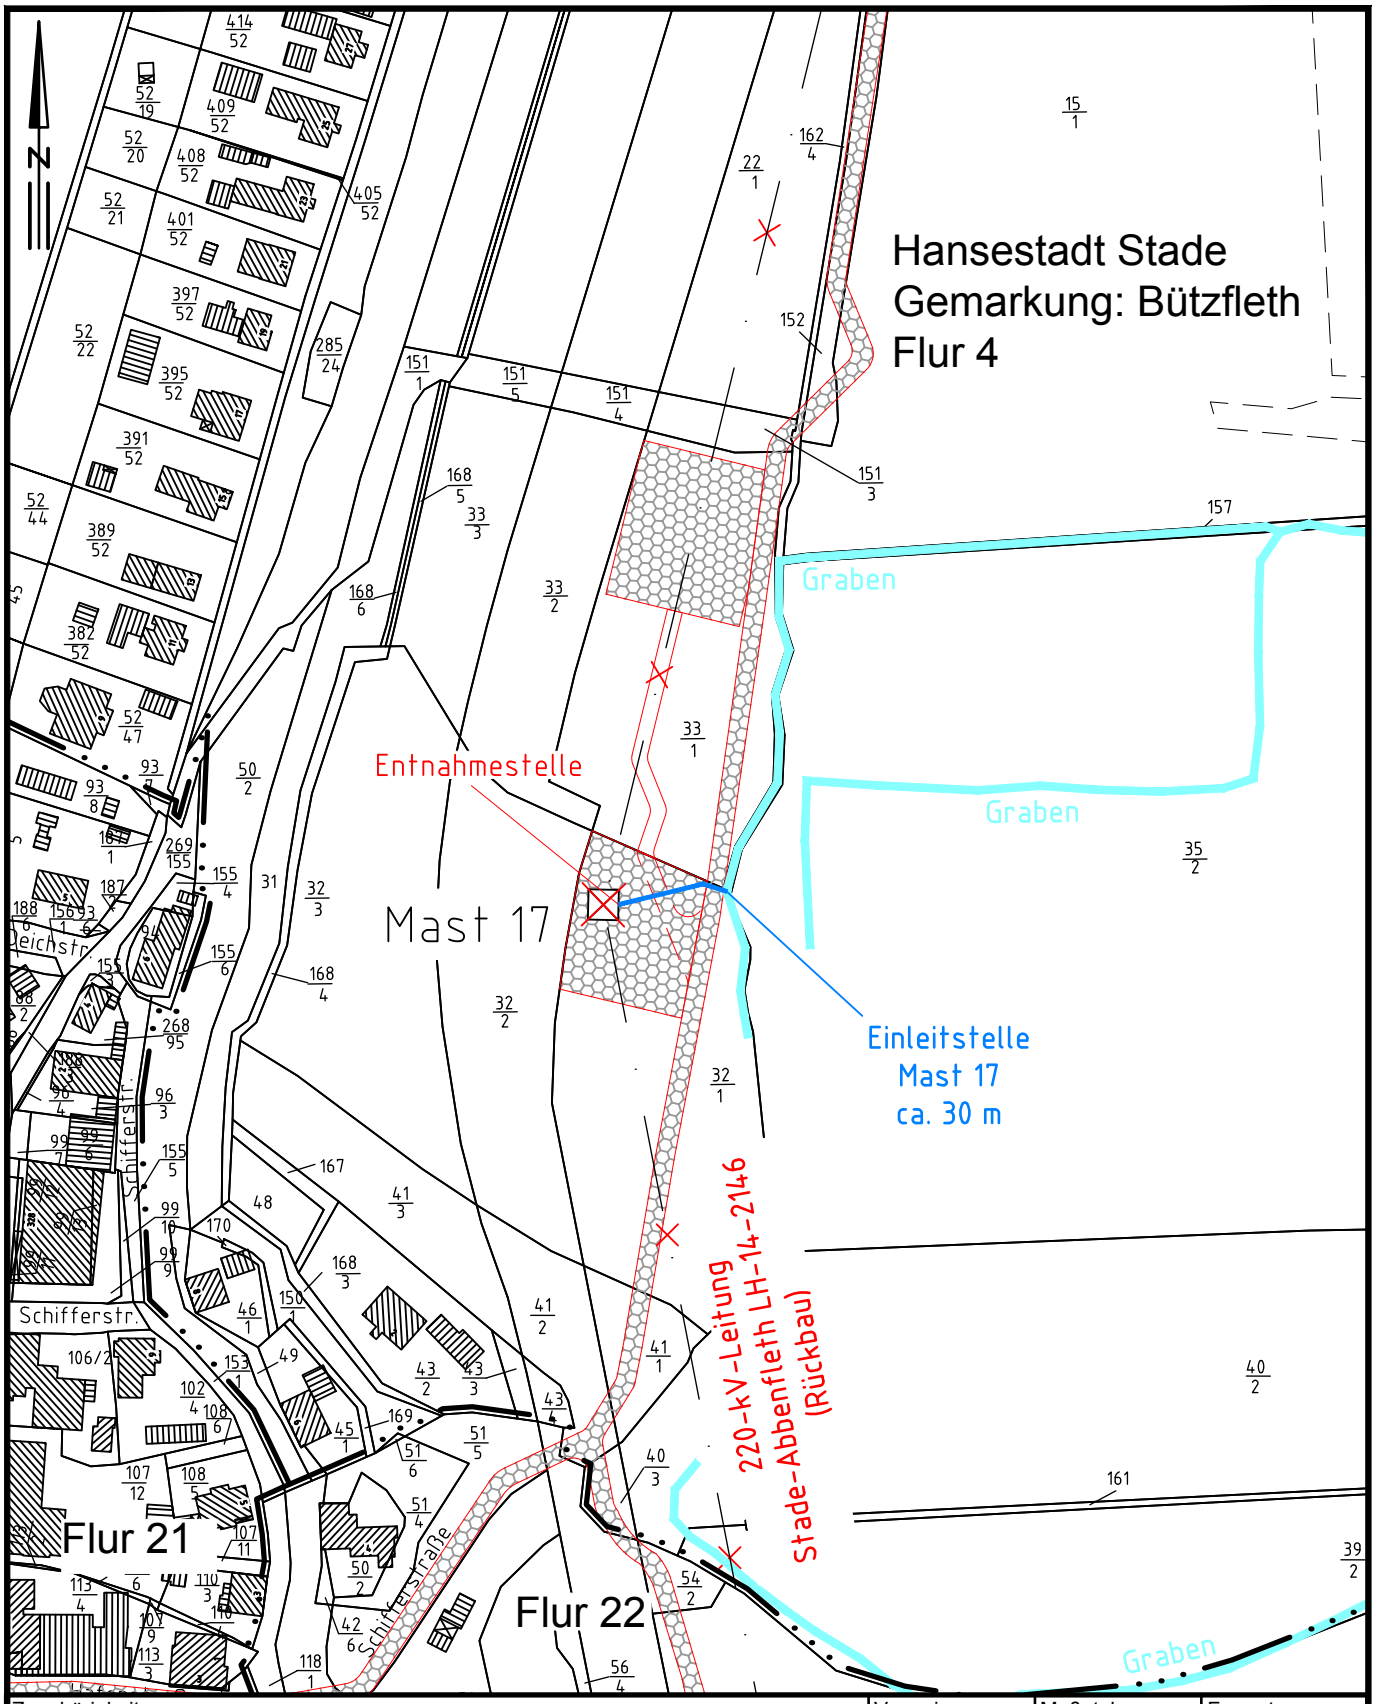


| Zugehörigkeit | Verweis | Maßstab | Format |
|---|---|---|---|
| Anlage 17.4 Anhang 1 | | 1:2000 | A4 |

| Technische Referenz | Erstellt durch | Genehmigt von | Erstelldatum | Status | Zählteil |
|---|---|---|---|---|---|
| SAG | SAG CeGIT<br>Blanke | Schaper | 30.03.2016 | Gültig | Blatt<br>17 von 19 |

TenneT – Taking power further

Objektname
220-kV-Leitung Stade-Abbenfleth; LH-14-2146 (Rückbau)

Klassifikation
-

ID

Titel
Lageplan mit Entnahme- und Einleitstelle, Wasserhaltung Mast 17