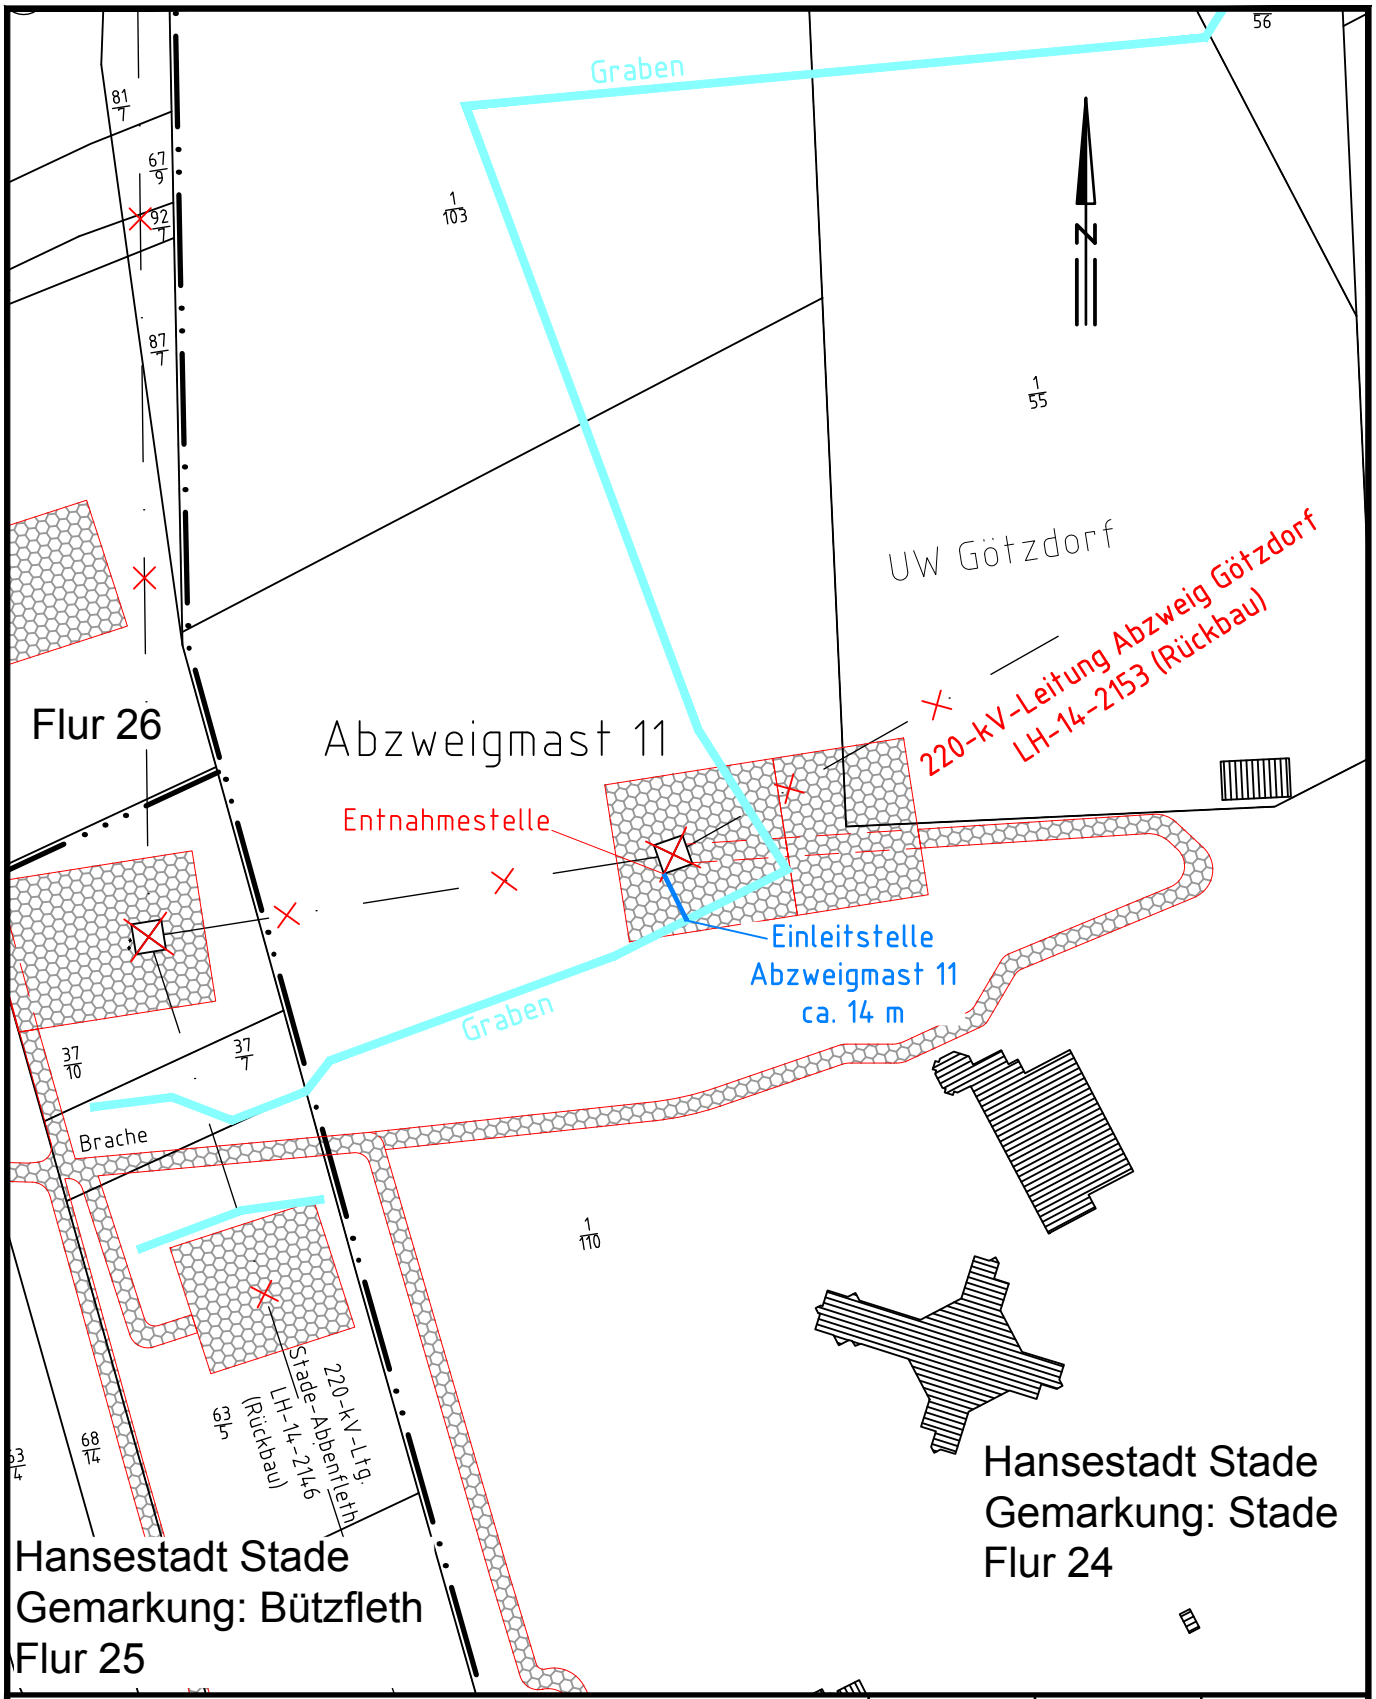

Zugehörigkeit	Verweis	Maßstab	Format
Anlage 17.5 Anhang 1		1:2000	A4

Technische Referenz	Erstellt durch	Genehmigt von	Erstelldatum	Status	Zählteil
SAG	SAG CeGIT Blanke	Schaper	21.04.2016	Gültig	Blatt 1 von 1

TenneT – Taking power further

Objektname
220-kV-Leitung Abzweig Götzdorf; LH-14-2153 (Rückbau)

Klassifikation
-

ID

Titel
Lageplan mit Entnahme- und Einleitstelle, Wasserhaltung Abzweigmast 11