


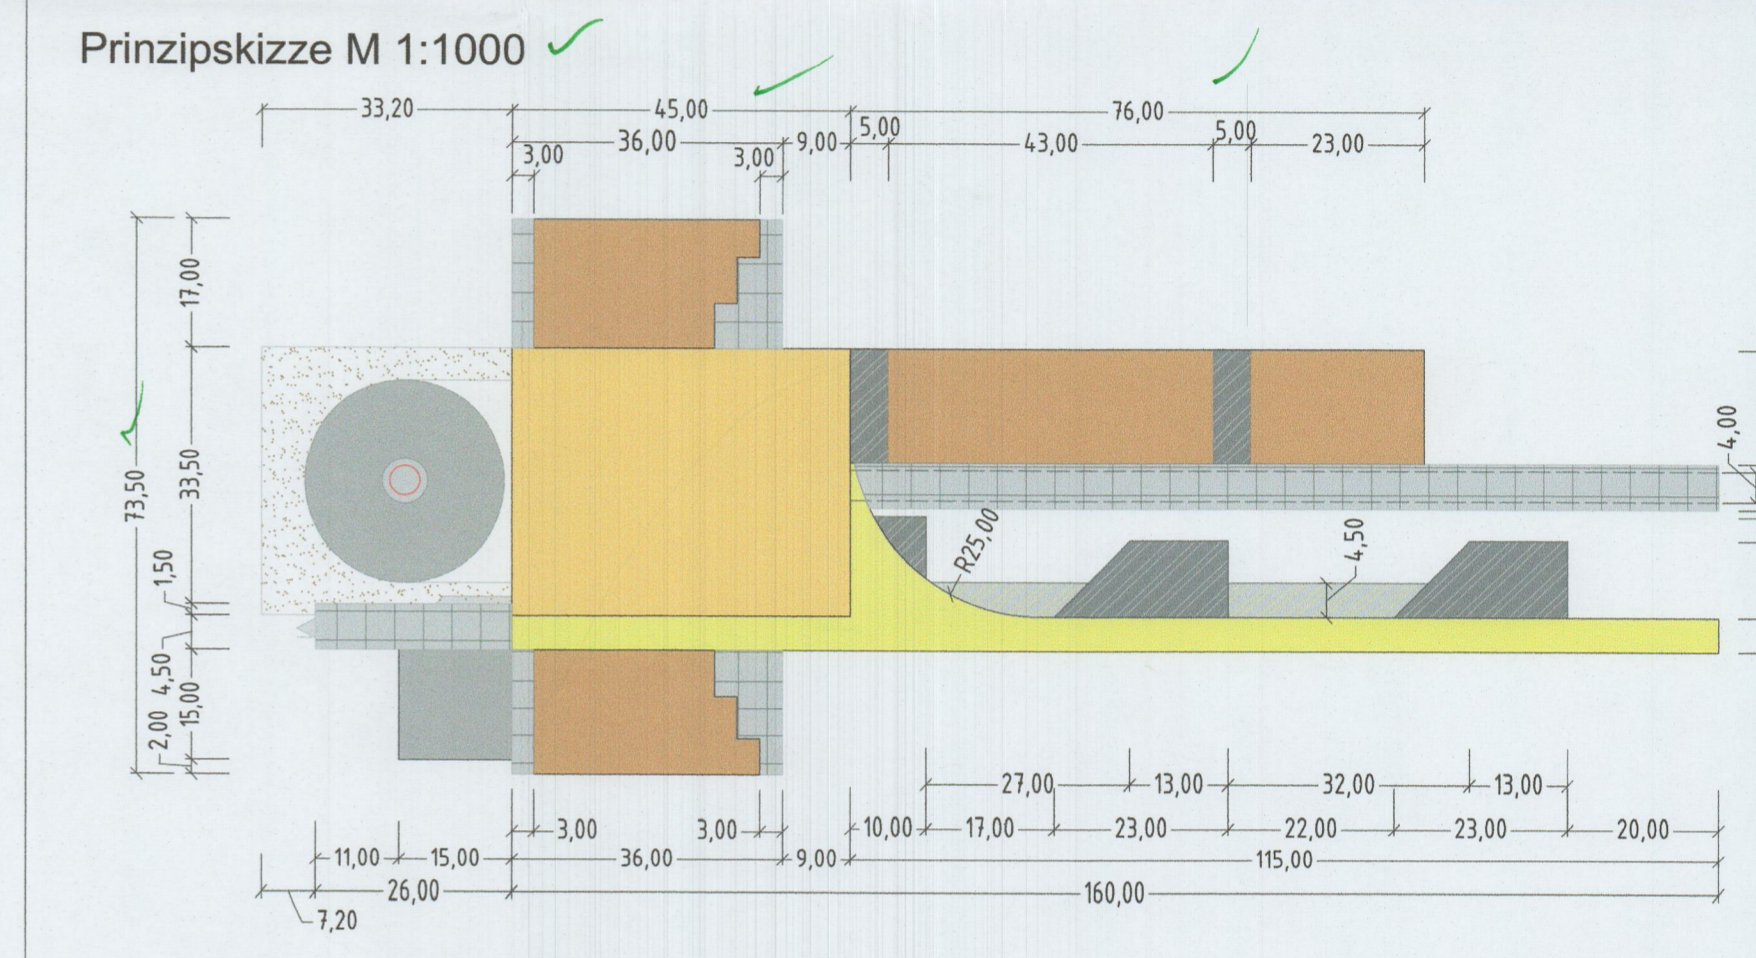

**LEGENDE | ZEICHENERKLÄRUNG**

TECHNISCHE PLANUNG	VORH. INFRASTRUKTUR / BESTAND
Fundament Windenergieanlage (Ø 26,40 m)	Asphalt- / Betonplattenweg (Bestand)
Turm	Schotterweg (Bestand)
Rotorradius (r = 74,55 m)	Flurstücksgrenze / -nummer
baurechl. Abstandsradius (r = 109,00 m)	Wasserentsorgung
Kranstellfläche (dauerhaft)	Telekommunikation
Montagefläche (temporär)	Energieversorger
Lagerfläche (temporär)	
Aushublager	
Hilfskranflächen / Bermen (temporär)	
Ausweichfläche (temporär)	
Kranausleger (temporär)	
Schotterwege - / Verkehrsflächen (dauerhaft)	
Plattenstraße (temporär)	
Überschwenkbereich / Lichtraumprofil (temporär)	
Baustelleneinrichtungsläche	



INDEX	DATUM	GEZ.	ÄNDERUNGEN   ERGÄNZUNGEN
a	05.04.2023	nvt/ago	Maßstab 1:2.000
b	18.07.2023	nvt	Änderung Koordinate WEA01 und WEA05; Anpassung Zuwegung zu WEA01, WEA04, WEA05; Anpassung dauerhafte Verkehrsflächen an Wegführsüßigkeiten; Änderung Entwurfsverlässe
c	07.11.2023	nvt	Anpassung temporäre Zuwegung zw. WEA04 und WEA01
d	17.01.2024	nvt	Anp. Bestandswege, Anp. Zuwegung zw. WEA01, 06 und 07; Hinzufügen Achsen und Flächen

**PROJEKT**  
**SIEV - Windpark Sievern**  
 Neubau von 7 Windenergieanlagen Typ N149, 5.7MW,  
 Nabhöhe 125 m, inkl. Infrastruktur

**PLANINHALT**  
**Übersichtsplan**  
 WE1 - WEA7, Zuwegung (mit Achsen + Flächeninhalte Plattenwege)

<b>PLANSTATUS</b> Genehmigungsplanung	<b>PLANNUMMER</b> SIEV_G_ue_PARK-001	<b>INDEX</b> d	<b>DATUM</b> 17.01.2024
<b>MAßSTAB</b> 1:2.000	<b>GEZ.</b> Vogel	<b>GEPR. / FREIGEG.</b> El-Fachtali / May	
<b>PAPIERFORMAT</b> DIN A0	<b>KOORDINATENSYSTEM</b> ETRS89 / UTM Zone 32N		

PLANUNG | BAUHERR

**BayWa r.e. Wind GmbH**  
 Arabellastr. 4  
 81925 München

ENTWURFSVERFASSER(IN)  
**Dipl.-Ing. Heiko Neufeldt**  
 Mühlendamm 1  
 25335 Elmshorn

- 7. Feb. 2024

DATUM

UNTERSCHRIFT