


WEA 03

RW: 474450
 HW: 5942639

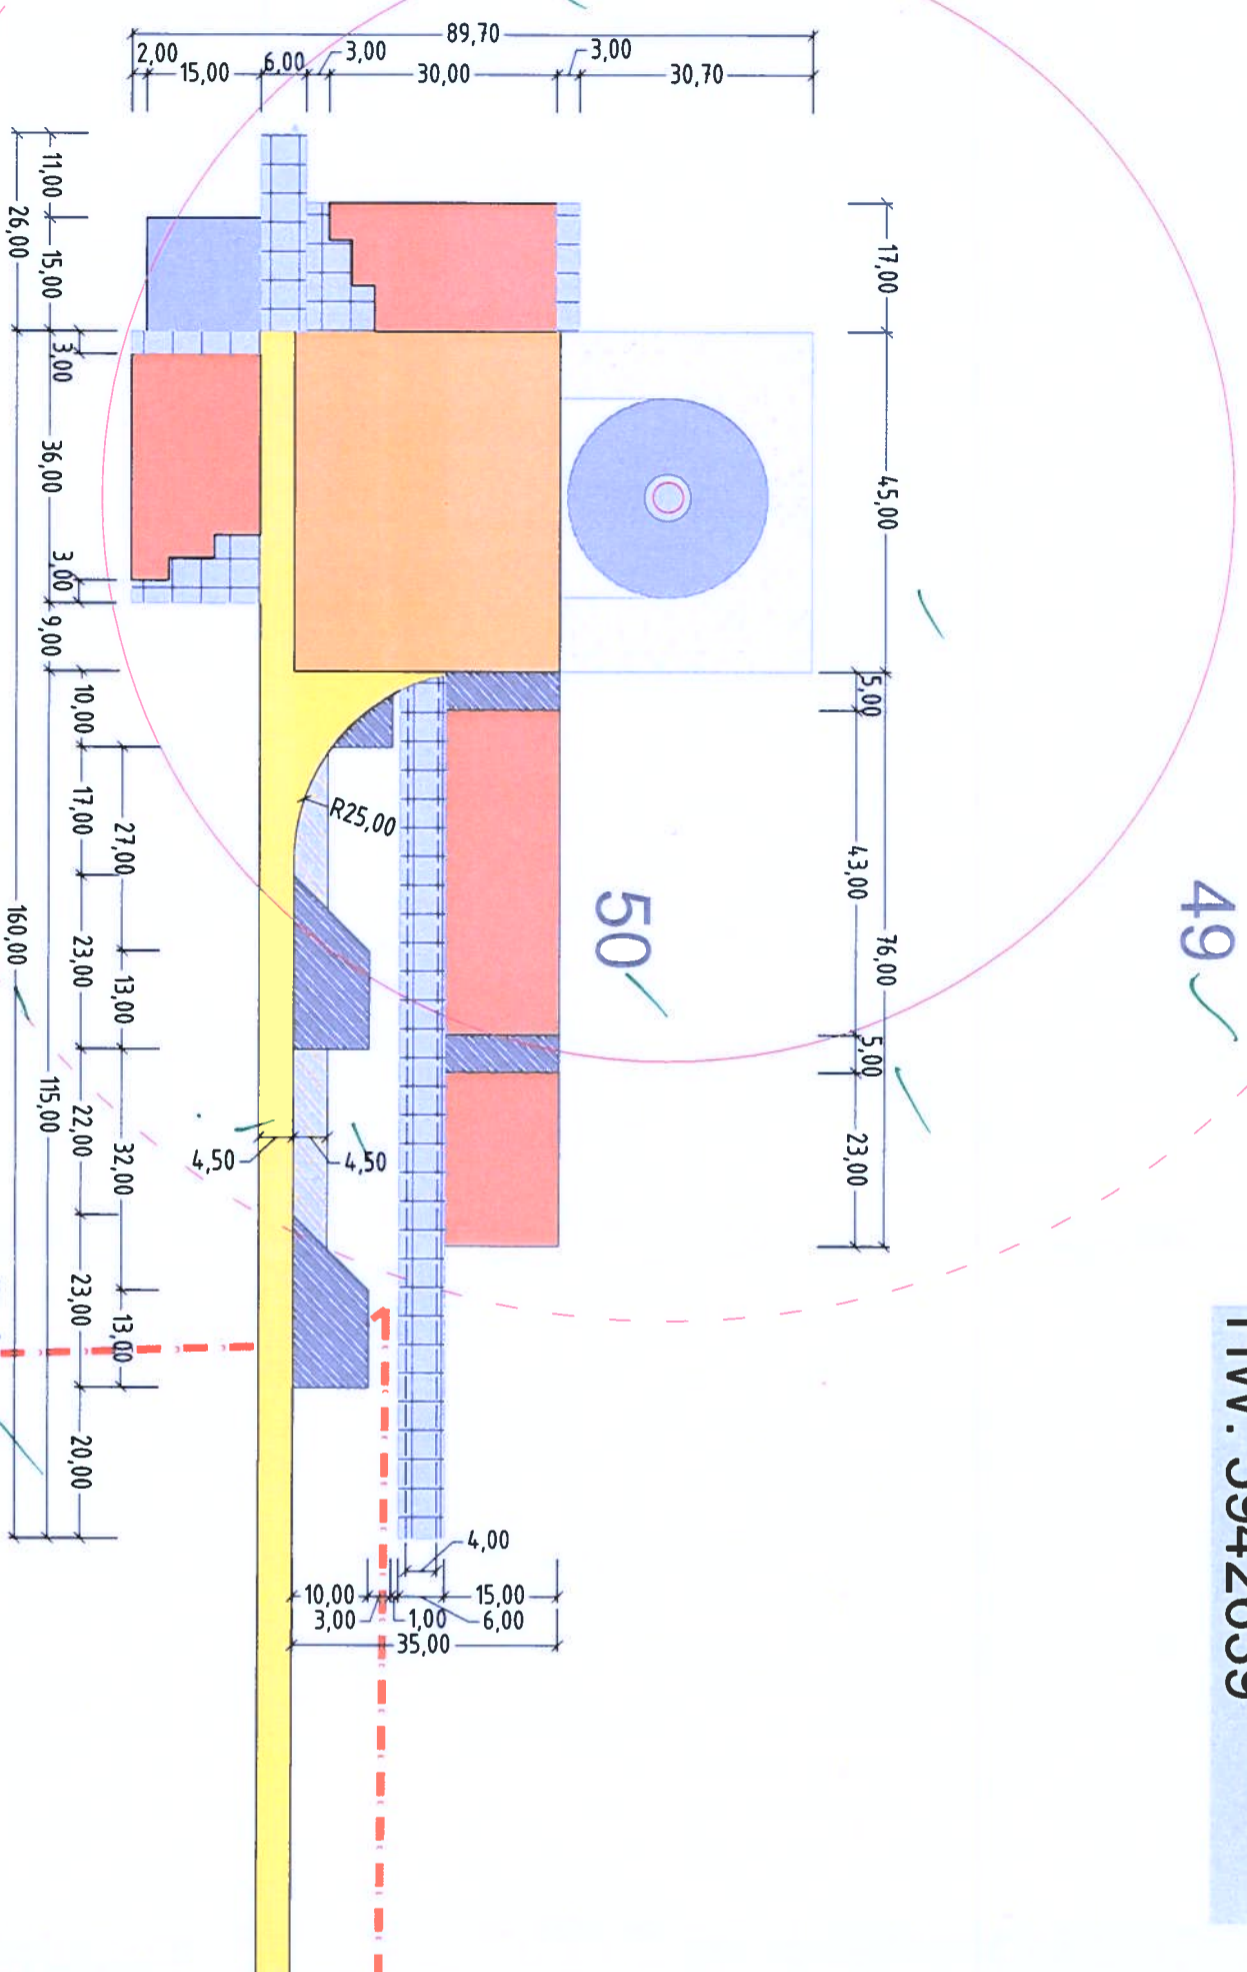

LEGENDE | ZEICHENERKLÄRUNG

TECHNISCHE PLANUNG

- Fundament Windenergieanlage (Ø 26,40 m)
- Turm
- Rotordradius (r = 74,55 m)
- baurechtl. Abstandsradius (r = 109,00 m)
- Kernstahlfäche (dauerhaft)
- Montagefläche (temporär)
- Aushublager
- Lagerfläche (temporär)
- Hilfskranflächen / Bermean (temporär)
- Ausweichfläche (temporär)
- Kranausleger (temporär)
- Schootenwege - / Verkehrsflächen (dauerhaft)
- Plattenstraße (temporär)
- Übersichtsbereich / Licht-raumprofil (temporär)

Landkreis Cuxhaven
 Der Landrat
 Bauaufsichtsamt

Landkreis Cuxhav
 Amt 63
 21. Juli 2023

VORH. INFRASTRUKTUR / BESTAND

- Flurstücksgrenze / -nummer 145
- Energieversorger

| INDEX | DATUM | GEZ. | ÄNDERUNGEN ERGÄNZUNGEN |
|-------|------------|--------|---------------------------|
| a | 05.04.2023 | n/dlge | Maßstab 1:1.000 |
| b | 18.07.2023 | n/dl | Entwurfverfasser geändert |

Lageplan WEA03

| PLANNUMMER | INDEX | DIN |
|---------------------|-------|-----|
| SIEV_g_Lp_WEA03-001 | b | A3 |

| PLANSTATUS | DATUM |
|---------------------|------------|
| Genehmigungsplanung | 18.07.2023 |

PROJEKT
SIEV - Windpark Sievern
 Neubau von 7 Windenergieanlagen Typ Nordex N149, 5,7MW,
 Nabenhöhe 125 m, inkl. Infrastruktur

PLANUNG | BAUHERR



BayWa r.e. Wind GmbH

Arabellastr. 4
 81925 München

ENTWURFSVERFASSER(IN)
 Dipl.-Ing. Heiko Neufeldt
 Mühlenstamm 1
 25335 Elmshorn

Datum
 26.07.2023

Dipl.-Ing. Heiko Neufeldt
 Bauprojekt-Verantwortlicher
 Mühlenstamm 1
 25335 Elmshorn
 Unterschrift

BlmSch-Genehmigung erteilt unter Hinweis auf den vorgekehrten Bescheid. Nebenbestimmungen sind dem Bescheid imsg 2 / 2023 zu entnehmen. Die Prüfmerkmale sind bei Errichtung / Betrieb der Anlage zu beachten.

© 2023 BAYWA R.E. WINDENERGIE. COORDINATEN: UTM ZONE 32N. MAßSTAB: 1:1.000. GEZ.: n/dlge. DATUM: 18.07.2023. INDEX: b. DIN: A3. PLANSTATUS: Genehmigungsplanung. ENTWURFSVERFASSTER: Dipl.-Ing. Heiko Neufeldt. MÜHLENSTAMM 1. 25335 ELMSHORN.