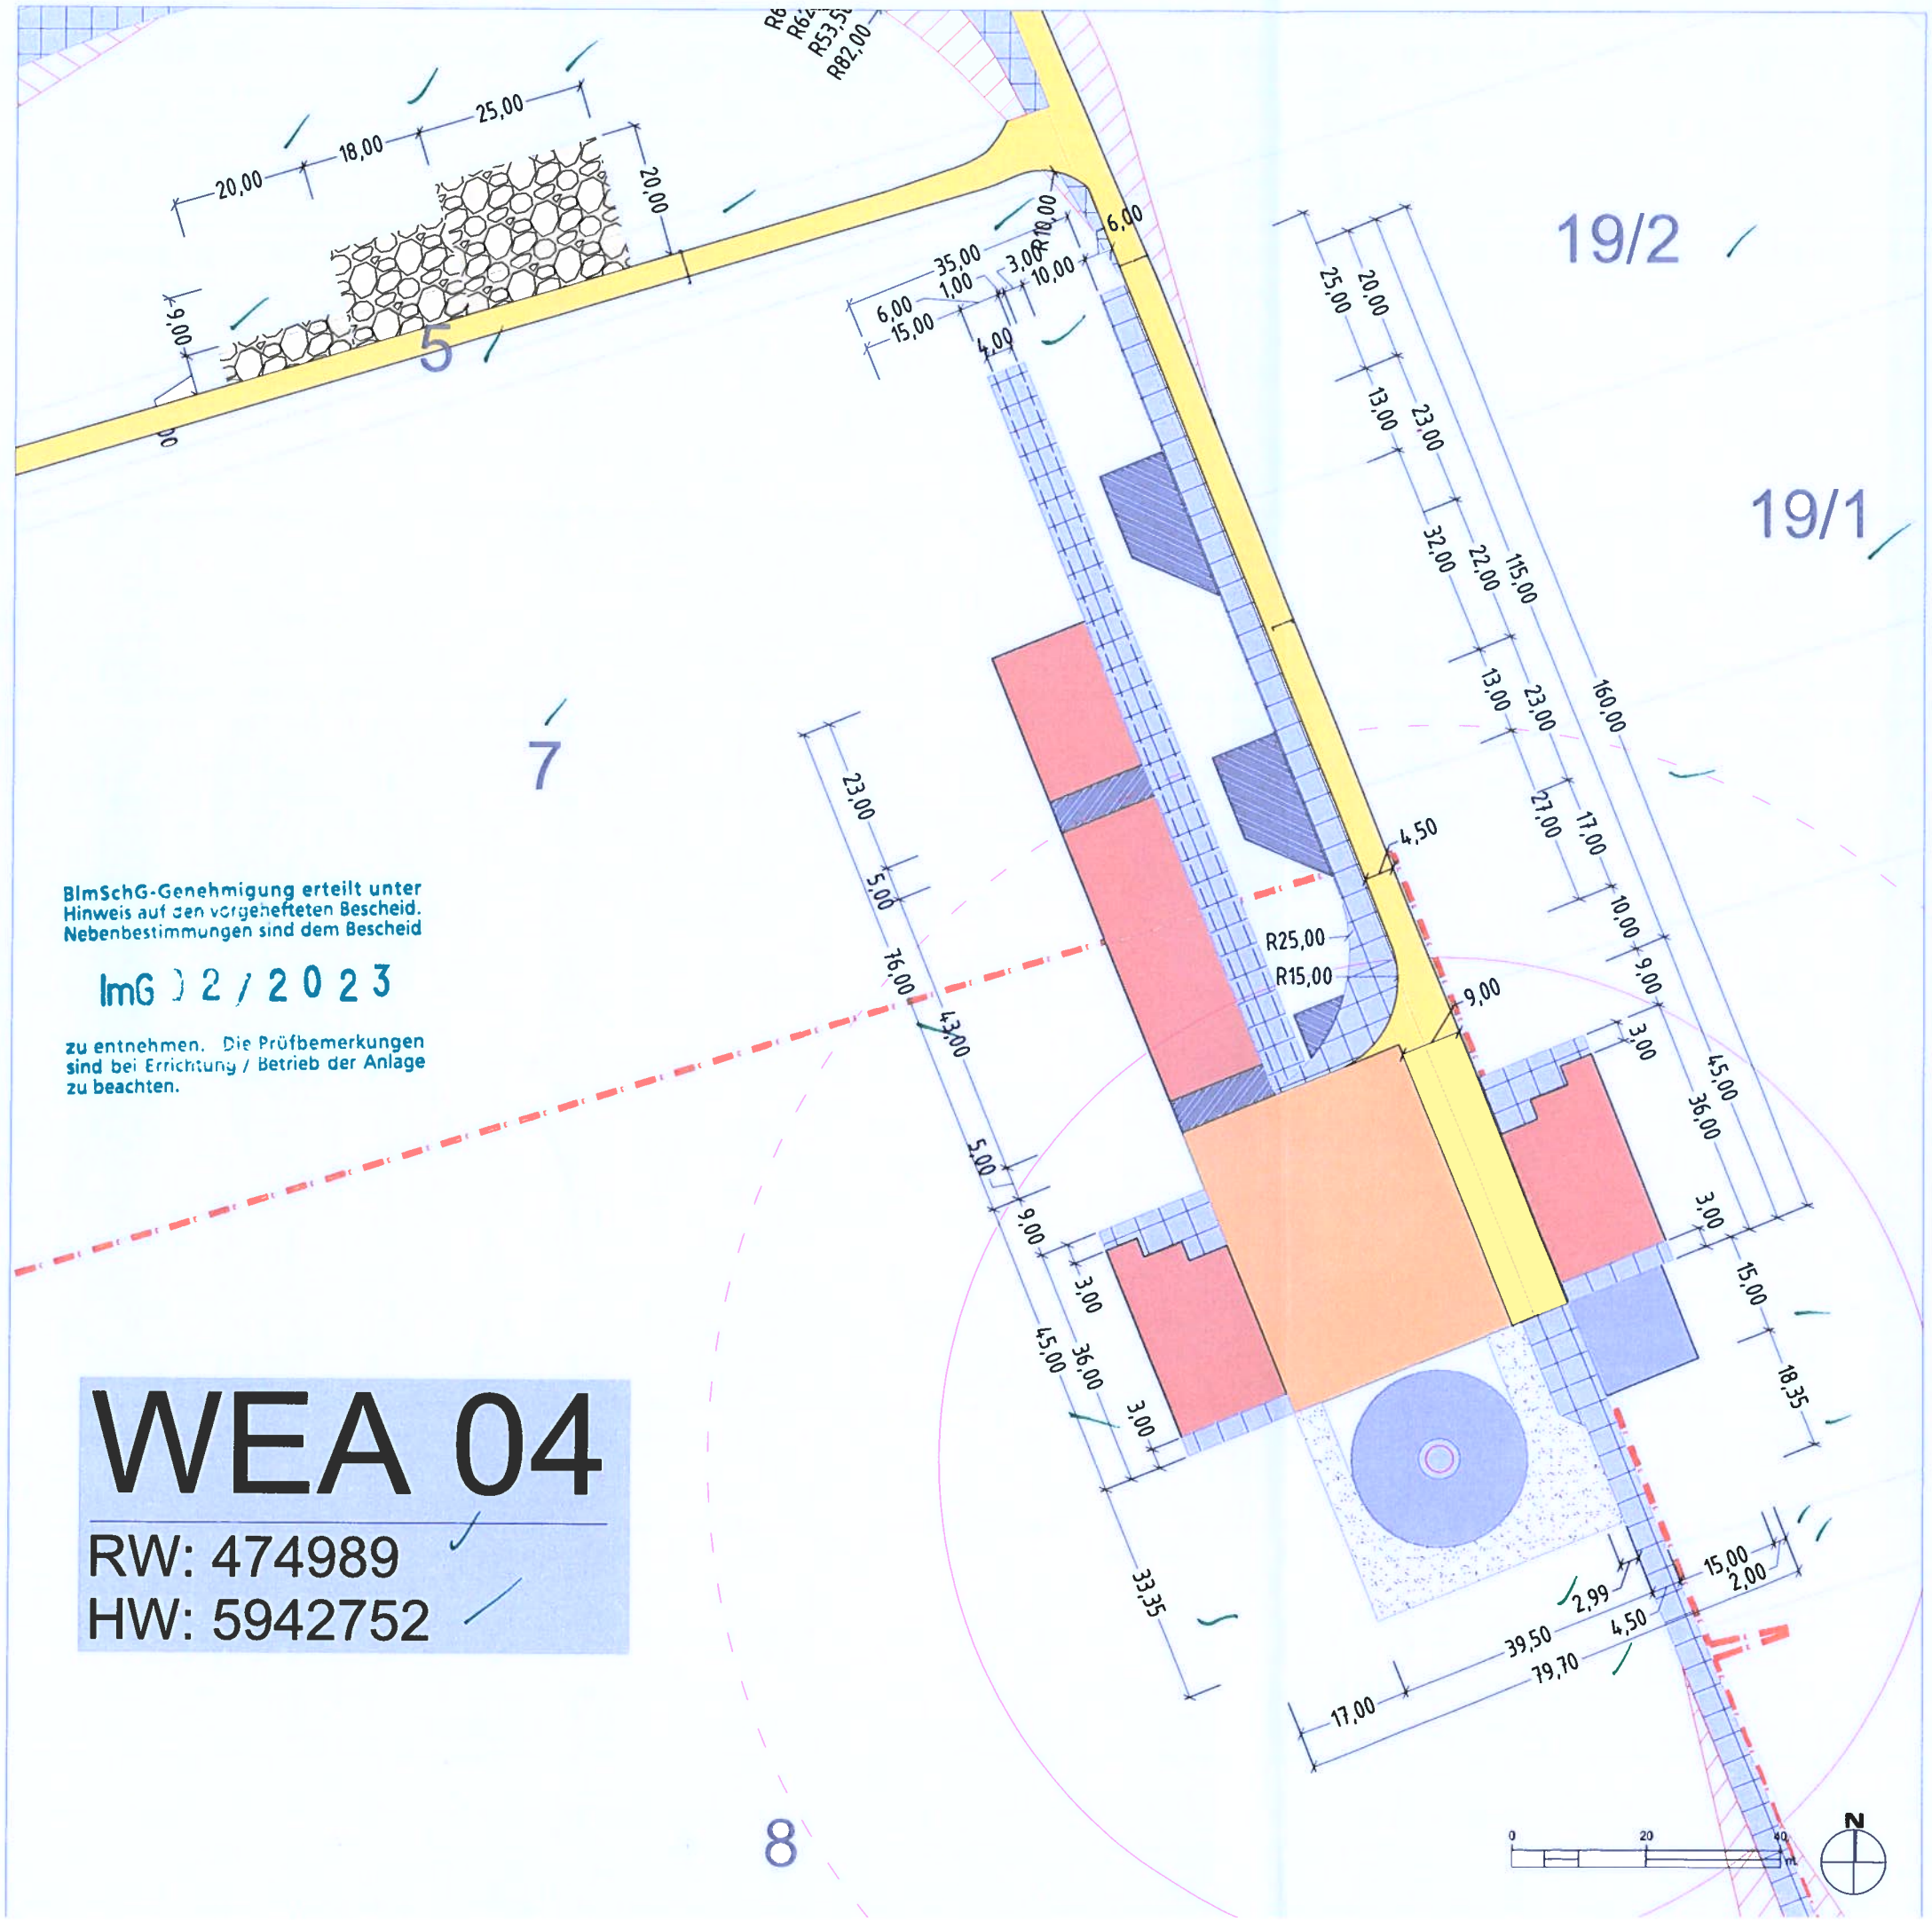

BImSchG-Genehmigung erteilt unter Hinweis auf den vorgehefteten Bescheid. Nebenbestimmungen sind dem Bescheid

ImG 12/2023

zu entnehmen. Die Prüfbemerkungen sind bei Errichtung / Betrieb der Anlage zu beachten.

WEA 04

RW: 474989

HW: 5942752

LEGENDE | ZEICHENERKLÄRUNG

TECHNISCHE PLANUNG

- Fundament Windenergieanlage (Ø 26,40 m)
- Turm
- Rotorradius (r = 74,55 m)
- bauchrechtl. Abstandsradius (r = 109,00 m)
- Kranstellfläche (dauerhaft)
- Montagefläche (temporär)
- Aushublager
- Lagerfläche (temporär)
- Hilfskranflächen / Bermen (temporär)
- Ausweichfläche (temporär)
- Kranausleger (temporär)
- Schotterwege - / Verkehrsflächen (dauerhaft)
- Plattenstraße (temporär)
- Überschwenkbereich / Lichtraumprofil (temporär)
- Baustelleneinrichtungsfläche

Landkreis Cuxhaven
Amt 63
08. Feb. 2024

VORH. INFRASTRUKTUR / BESTAND

- Asphalt- / Betonplattenweg (Bestand)
- 146 Flurstücksgrenze / -nummer
- Energieversorger

INDEX	DATUM	GEZ.	ÄNDERUNGEN | ERGÄNZUNGEN
a	05.04.2023	nvl/ago	Maßtab 1:1.000
b	18.07.2023	nvl	Anpassung Zuwegung WEA04 an Flurstücksgrenzen; Änderung Entwurfsverfasser
c	17.01.2024	nvl	Anpassung temporäre Zuwegung

PLANINHALT	PLANNUMMER	INDEX	DIN
Lageplan **WEA04**	SIEV_G_lp_WEA04-001	c	A3
	PLANSTATUS: Genehmigungsplanung	DATUM: 17.01.2024	

KOORDINATENSYSTEM	MAßSTAB	GEZ.	GEPR. / FREIGEG.
ETRS89 / UTM Zone 32N	1:1.000	Vogel	El-Fachtali / May

PROJEKT

SIEV - Windpark Sievern

Neubau von 7 Windenergieanlagen Typ Nordex N149, 5.7MW, Nabenhöhe 125 m, inkl. Infrastruktur

PLANUNG | BAUHERR

BayWa r.e.

Landkreis Cuxhaven
Der Landrat
Bauaufsichtsamt

BayWa r.e. Wind GmbH
Arabellastr. 4
81925 München

ENTWURFSVERFASSER(IN)

Dipl.-Ing. Heiko Neufeldt
Mühlendamm 1
25335 Elmshorn

Dipl.-Ing. Heiko Neufeldt
Beratender Ingenieur
Mühlendamm 1
25335 Elmshorn

07. Feb. 2024
Datum

Unterschrift

C:\USERS\NICOLAS.VOGEL\BAYWA R.E\SIEVERN - DOKUMENTE\B_EPC-LEISTUNGEN\B_TECHNISCHE PLANUNG\3_GENEHMIGUNGSPLANUNG\3_CAD\SIEV_MASTER_NVL_20230417.DWG