

# WEA 05

RW: 474866



HW: 5942347.5

Blutsch-Genehmigung erteilt unter  
Hinweisvorbehalten sind dem Bescheid  
Nebenbestimmungen zu entnehmen.  
Die Prüfberechnungen  
sind bei Einrichtung / Betrieb  
zu beachten.

ImG 021223

12

11

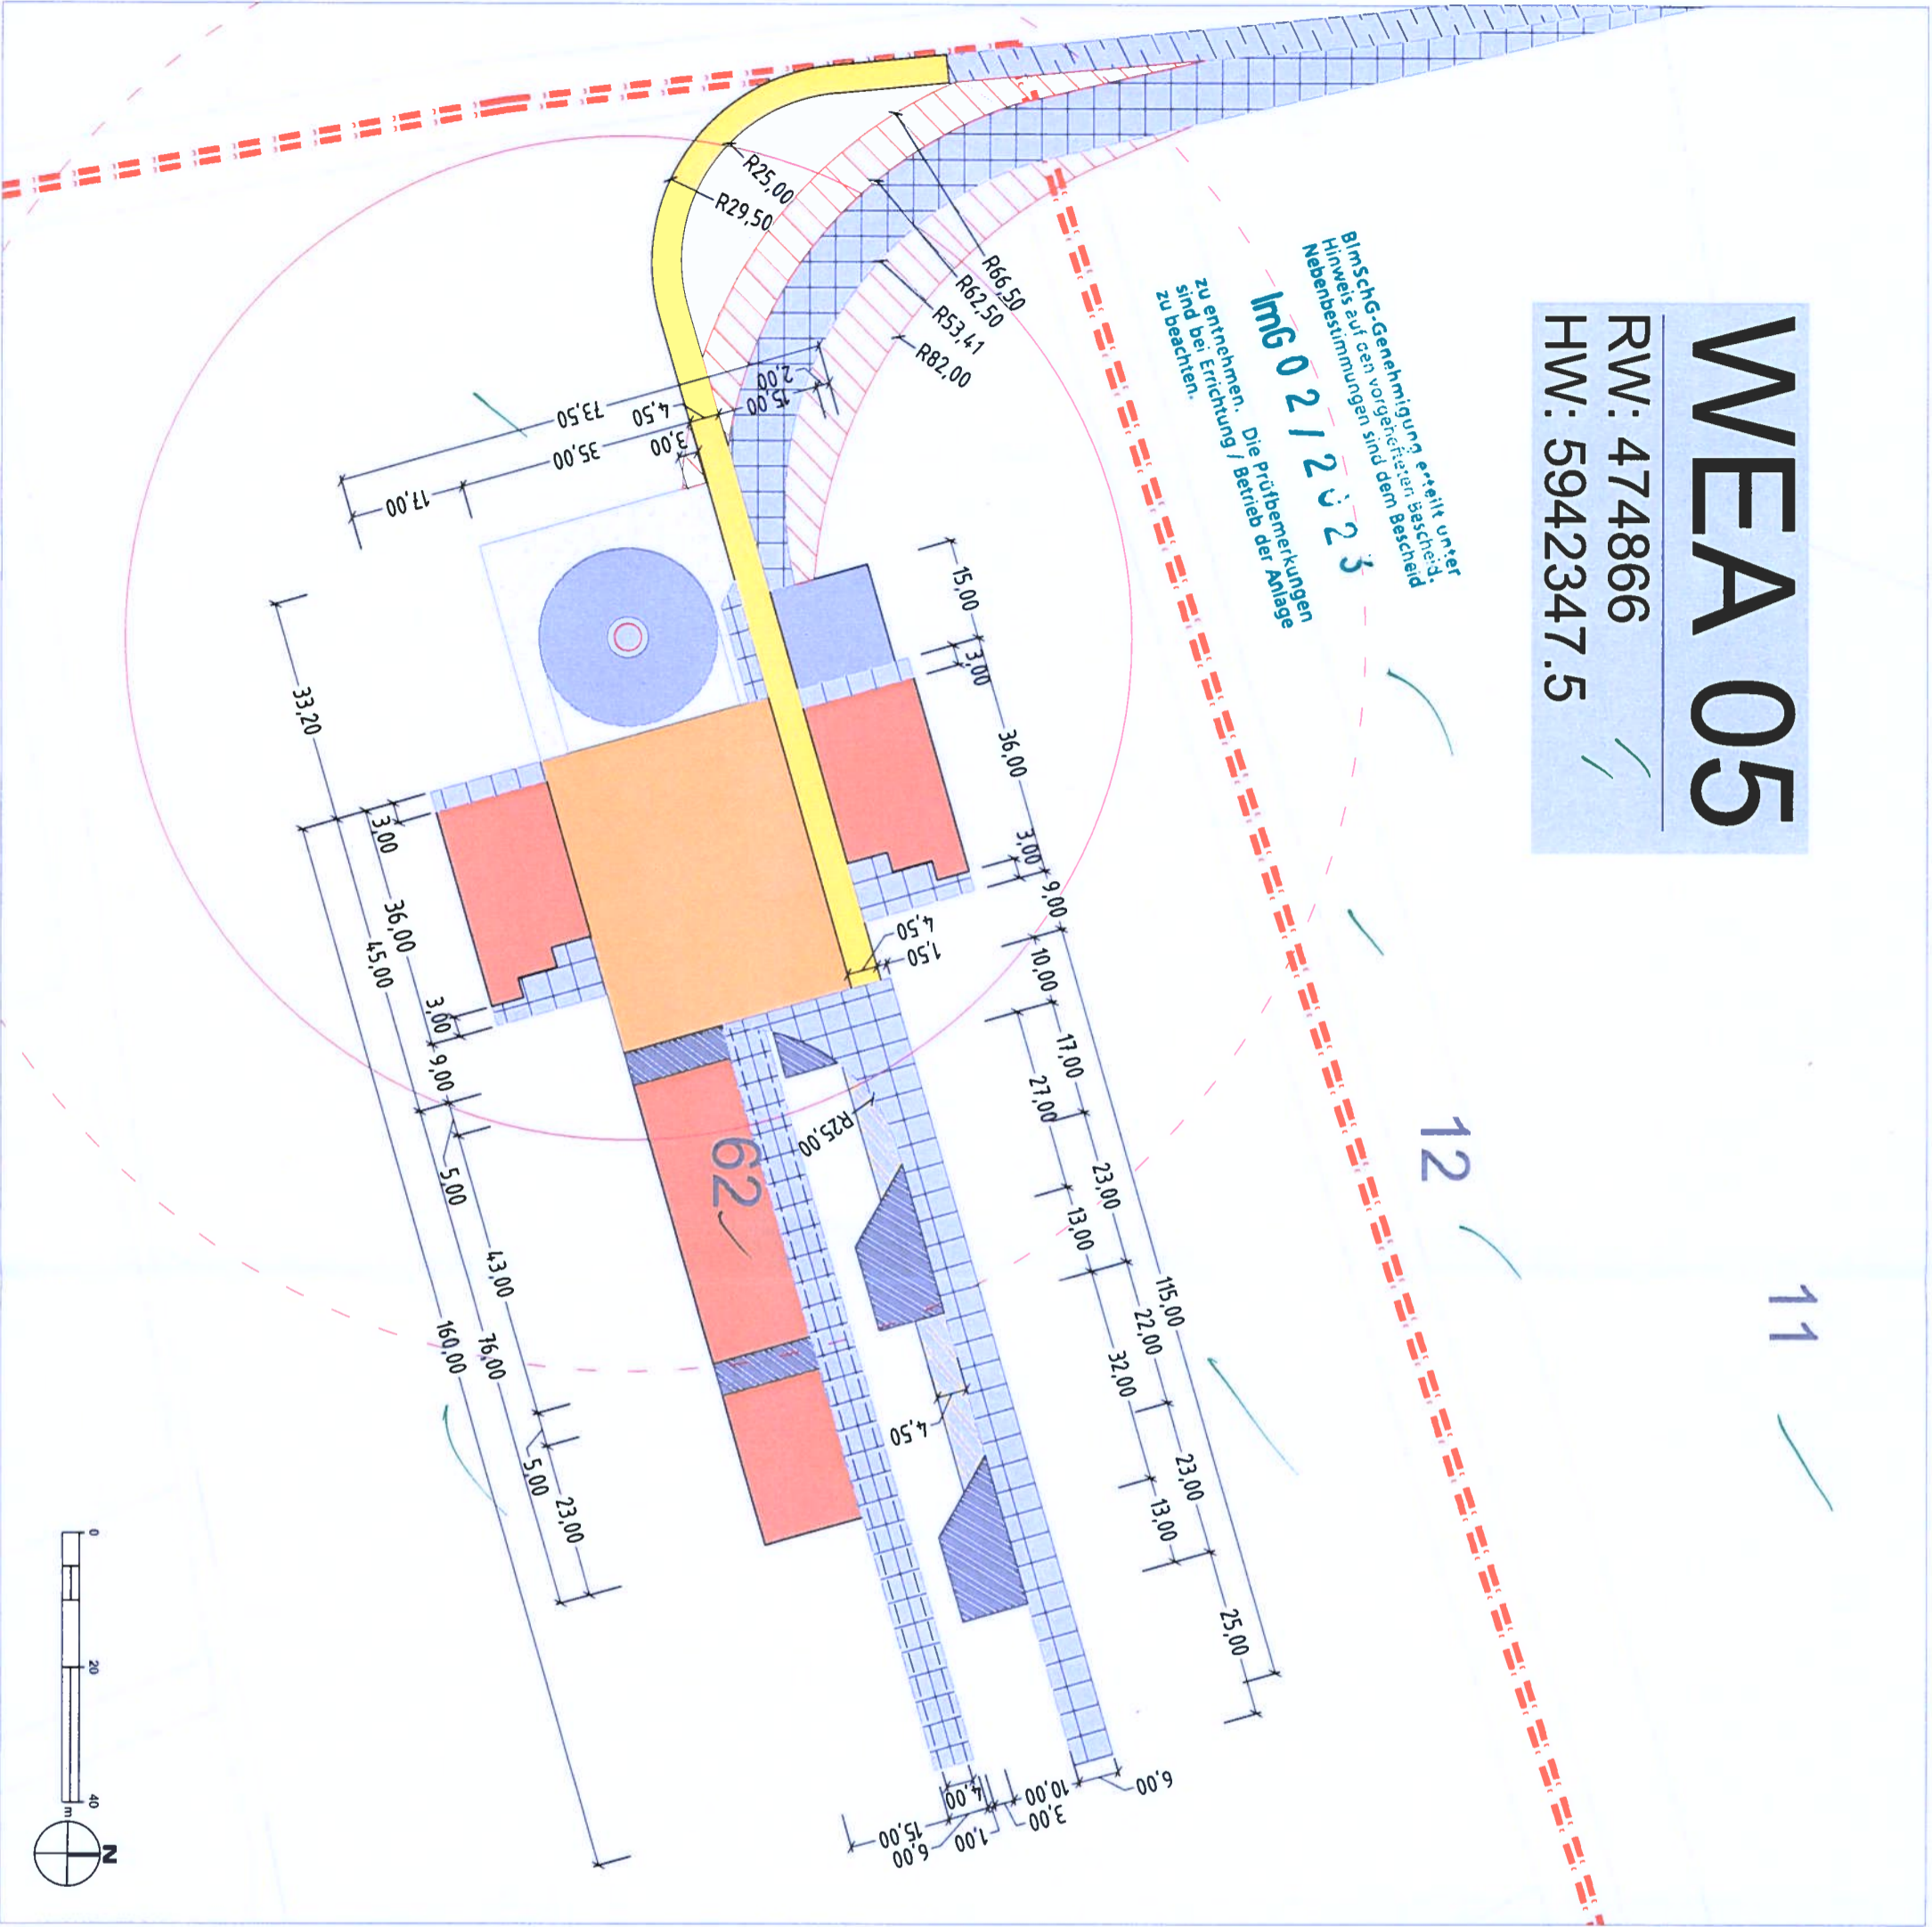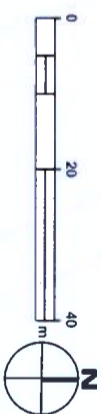

### LEGENDE | ZEICHENERKLÄRUNG

#### TECHNISCHE PLANUNG

- Fundament-Windenergieanlage (Ø 26,40 m)
- Turm
- Rotorradius (r = 74,55 m)
- bauchrechtl. Abstandsradius (r = 109,00 m)
- Kranstellfläche (dauerhaft)
- Montagefläche (temporär)
- Aushublager
- Lagerfläche (temporär)
- Hilfskranflächen / Bermen (temporär)
- Ausweichfläche (temporär)
- Kranausleger (temporär)
- Schotterwege - / Verkehrsflächen (dauerhaft)
- Plattenstraße (temporär)
- Überschwenkbereich / Licht-raumprofil (temporär)

#### VORH. INFRASTRUKTUR / BESTAND

- Schotterweg (Bestand)
- Flurstücksgrenze / -nummer
- Energieversorger

INDEX	DATUM	GEZ.	ÄNDERUNGEN / ERGÄNZUNGEN
a	05.04.2023	nvd/ago	Maßstab 1:1.000
b	18.07.2023	md	Änderung Koordinaten Anpassung Zuweisung Änderung Entwurfsverfasser

PLANNINGHALT		PLANNUMMER		INDEX		DIN	
Lageplan WEA05		SIEV_g_lp_WEA05-001		b		A3	
KOORDINATENSYSTEM ETRS89 / UTM Zone 32N		PLANSSTATUS Genehmigungssplanung		18.07.2023			
PROJEKT SIEV - Windpark Sievern		MAßSTAB 1:1.000		GEZ. Vogel		GERR. / FREIGELEG. EIF-Fachhall / May	

Neubau von 7 Windenergieanlagen Typ Nordex N149, 5.7MW, Nabenhöhe 125 m, inkl. Infrastruktur

#### PLANNUNG | BAUHERR

**BayWa r.e.**  
Landkreis Cuxhaven  
Der Landrat  
Bauaufsichtsamt

#### BayWa r.e. Wind GmbH

Arbellastr. 4  
81925 München

#### ENTWURFSVERFASSER(IN)

Dipl.-Ing. Heiko Neufeldt  
Mühlendamm 1  
25335 Elmshorn

26.07.2023

Datum  
Unterschrift

Landkreis Cuxhaven  
Amt 63  
27. Juli 2023

C:\Users\hobas\Documents\Bauzeichnungen\Tischplatte\_Planwerk\002\002001\_001.dwg, 2023/07/11 09:58:11