



Zuwegung - Abschnitt 3 (1:1.000)

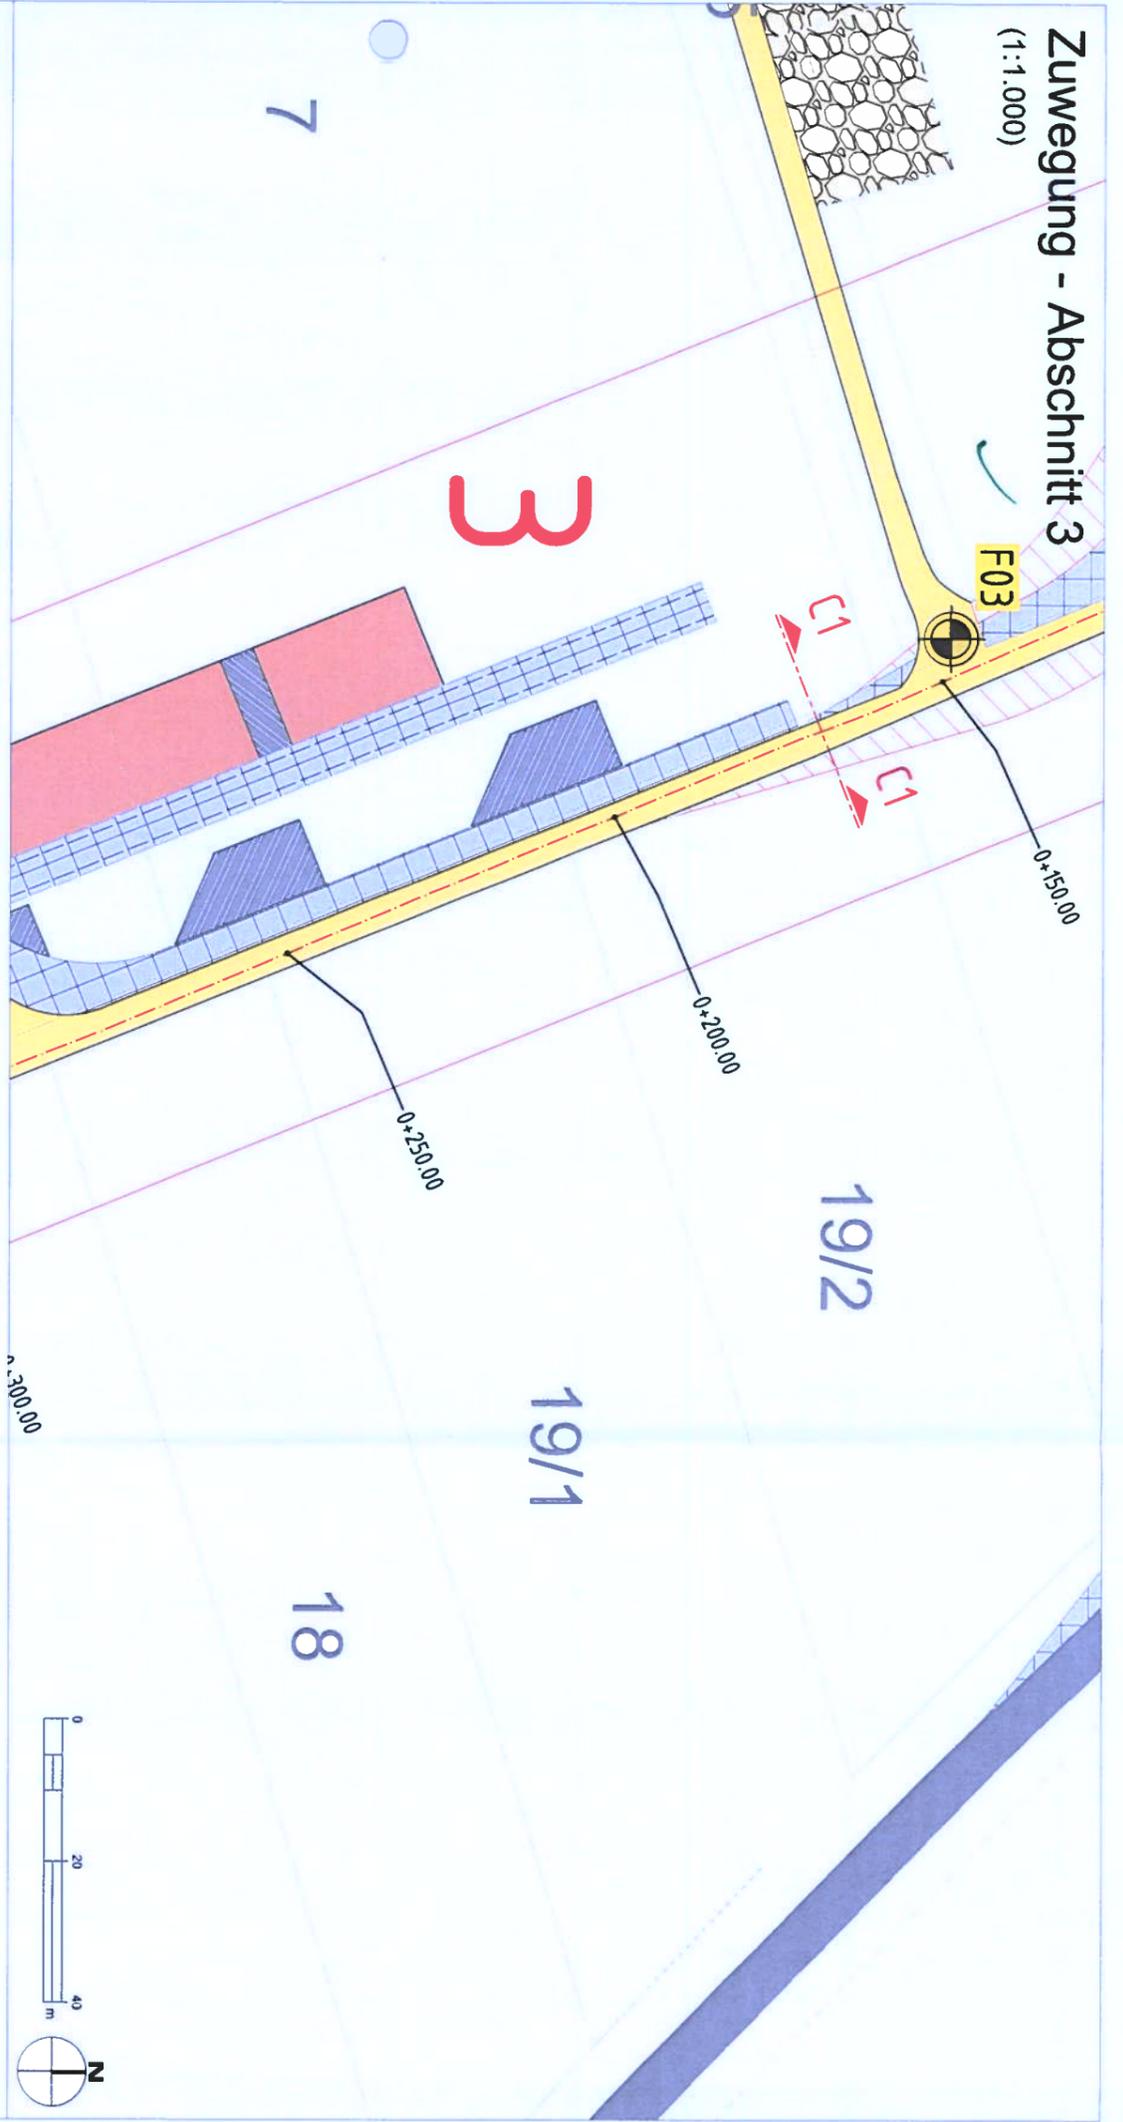


Schematische Darstellung Querschnitt C1-C1 (1:50)

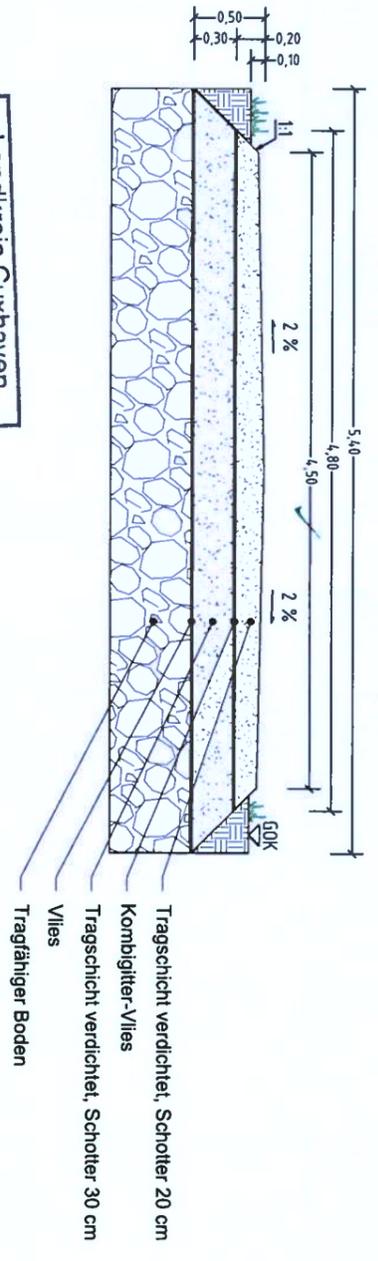

Landkreis Cuxhaven
Der Landrat
Bauaufsichtsamt

Bodengutachten - Kernbohrung

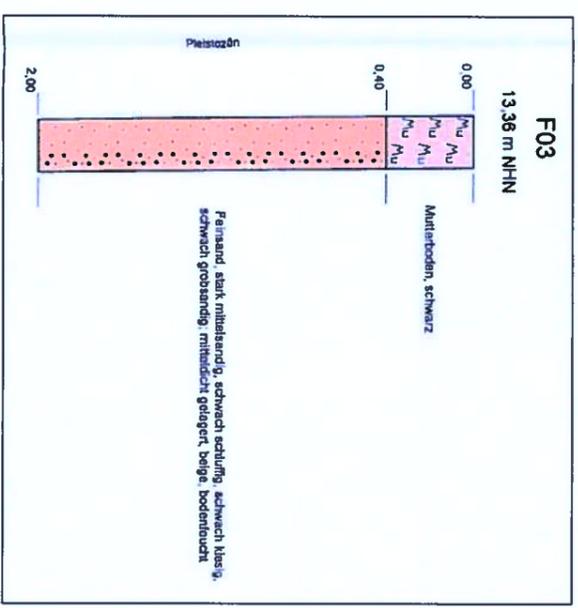

LEGENDE | ZEICHENERKLÄRUNG

- TECHNISCHE PLANUNG**
- Plattenstraße (temporär)
 - Schotterwege - / Verkehrsflächen (dauerhaft)
 - Kernbohr-Punkt
 - Schnittachse / Mittelachse

VORH. INFRASTRUKTUR / BESTAND

- Asphalt- / Betonplattenweg (Bestand)
- Furstücksgrenze / -nummer

SCHEMATISCHE DARSTELLUNG QUERSCHNITT

- Schotter
 - Vlies / Kombigitvlies
 - Mutterboden (Bestand)
 - Tragfähiger Boden (Bestand)
- Hinweis auf den vorliegenden Bescheid: Hinweis auf den vorliegenden Bescheid: Hinweis auf den vorliegenden Bescheid.*
- 17.01.2025**

zu entnehmen. Die Prüfbermerkungen sind bei Errichtung / Betrieb der Anlage zu beachten.

ÜBERSICHTSPLAN



INDEX	DATUM	GEZ.	ÄNDERUNGEN ERGÄNZUNGEN
a	17.01.2024	nd	Anpassung Achsbeschriftung

PLANNUMMER		INDEX	DIN
SIEV_g_se_WEG-003_C1-C1		a	A3
Zuwegung		PLANSTATUS	DATUM
Abschnitt 3		Genehmigungsplanung	17.01.2024
KOORDINATENSYSTEM		MAUSSTAB	GEZ.
ETRS89 / UTM Zone 32N		1:1.000 / 1:50	Vogel
PROJEKT		GEPR.	EH-Fachteil / May

SIEV - Windpark Sievern
Neubau von 7 Windenergieanlagen Typ Nordex N149, 5.7MW,
Näbenhöhe 125 m, inkl. Infrastruktur

PLANUNG | BAUHERR



BayWa r.e. Wind GmbH
Arabellastr. 4
81925 München

Landkreis Cuxhaven
Amt 63

08. Feb. 2024