



Zuwegung - Abschnitt 4

(1:1.000)

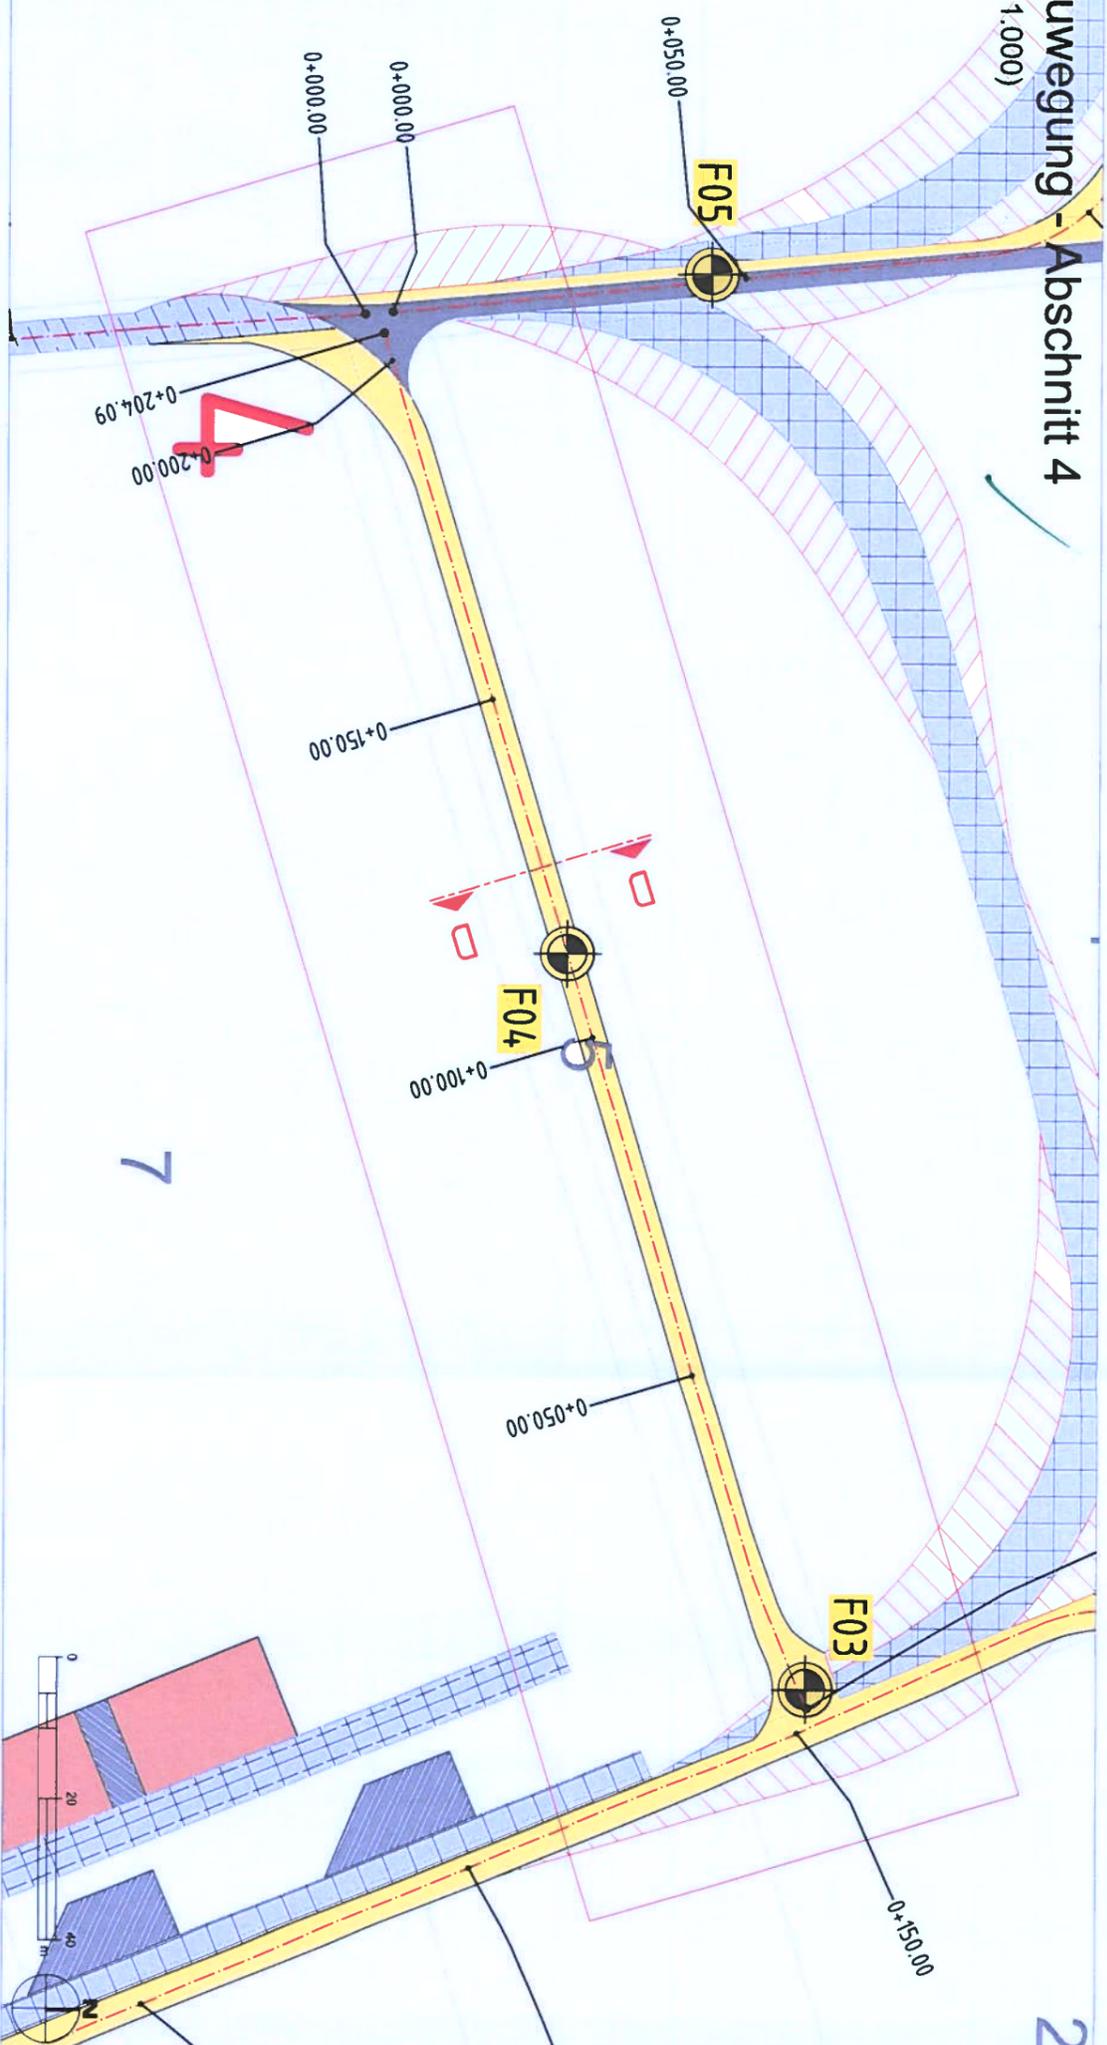


Schematische Darstellung Querschnitt

D-D (1:50)

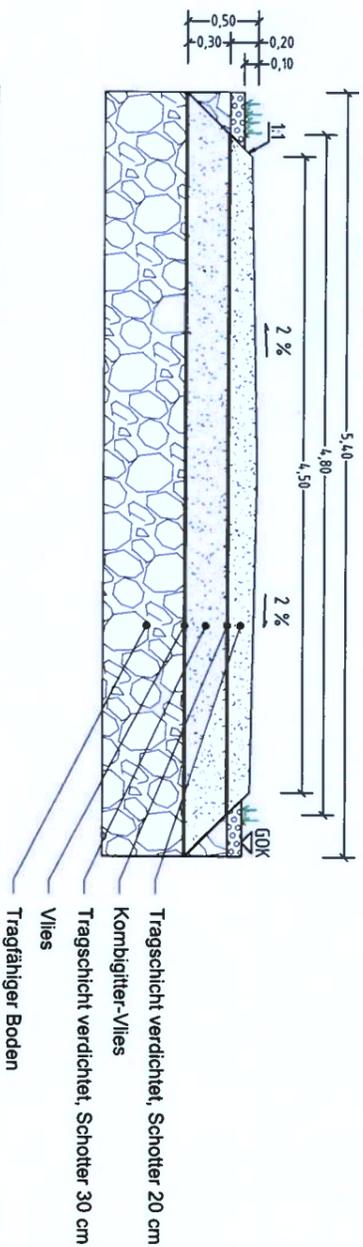

Landkreis Cuxhaven
Der Landrat
Bauaufsichtsamt

Bodengutachten - Kernbohrung

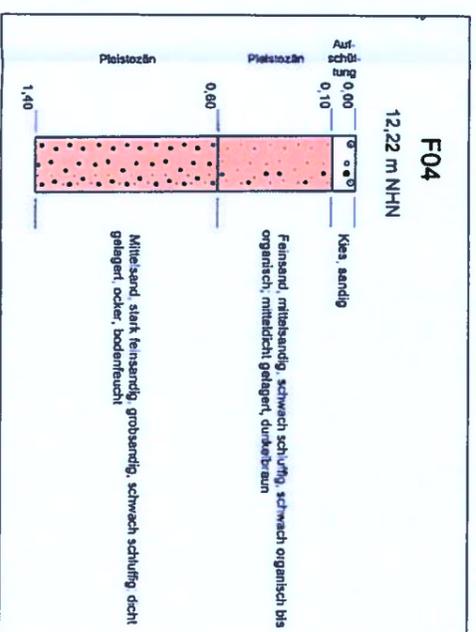

Landkreis Cuxhaven
Amt 63
08. Feb. 2024

LEGENDE | ZEICHENERKLÄRUNG

TECHNISCHE PLANUNG

- Plattenstraße (temporär)
- Schotterwege - / Verkehrsflächen (dauerhaft)
- Kernbohrer-Punkt
- Schnittachse / Mittellinie


VORH. INFRASTRUKTUR / BESTAND

- Schotterweg (Bestand)
- Asphalt- / Betonplattenweg (Bestand)
- Flurstücksgrenze / -nummer

SCHEMATISCHE DARSTELLUNG QUERSCHNITT

- Schotter
 - Vlies / Kombigitter-Vlies
 - Kies (Bestand)
 - Tragfähiger Boden (Bestand)
- BlmschG-Genehmigung erteilt unter Hinweis auf den vorgeführten Bereich. Nebenbestimmungen sind dem Genehmigungsbescheid beizufügen.
- IngG 02 / 2023**
- zu entnehmen. Die Prüfemerkungen sind bei Errichtung / Betrieb der Anlage zu beachten.

ÜBERSICHTSPLAN

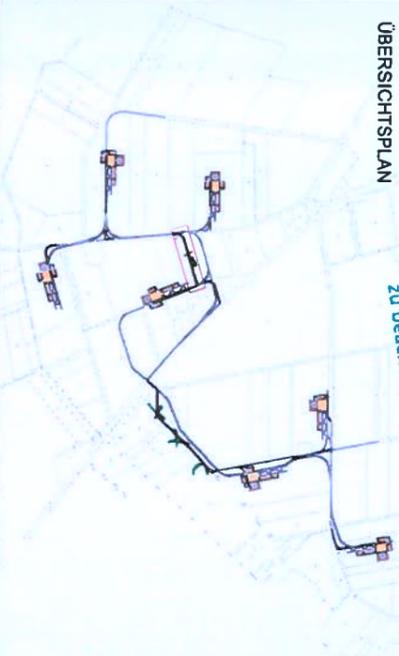

INDEX	DATUM	GEZ.	ÄNDERUNGEN ERGÄNZUNGEN
a	17.01.2024	ml	Anpassung Achsenbeschriftung und Darstellung Bestandswege

PLANNUMMER

SIEV_g_sc_WEG-004_D-D

Querschnitt D-D

PLANSSTATUS

Zuwegung

Genehmigungsplanung

Abschnitt 4

17.01.2024

KOORDINATENSYSTEM

ETRS89 / UTM Zone 32N

PROJEKT

MASTAB 1:1.000 / 1:50

SIEV - Windpark Sievern

GEPR. Eifachhall / May

Neubau von 7 Windenergieanlagen Typ Nordex N149, 5.7MW, Nebenhöhe 125 m, inkl. Infrastruktur

PLANUNG | BAUHERR

Vogel



BayWa r.e. Wind GmbH

Arabellastr. 4
81925 München