





S:\projekte\4000_5000\4400_4500\4462\04 GIS\01 mxd\03 Antrag\Kartenanlagen\Anlage 9 Steinkauz 200813.mxd






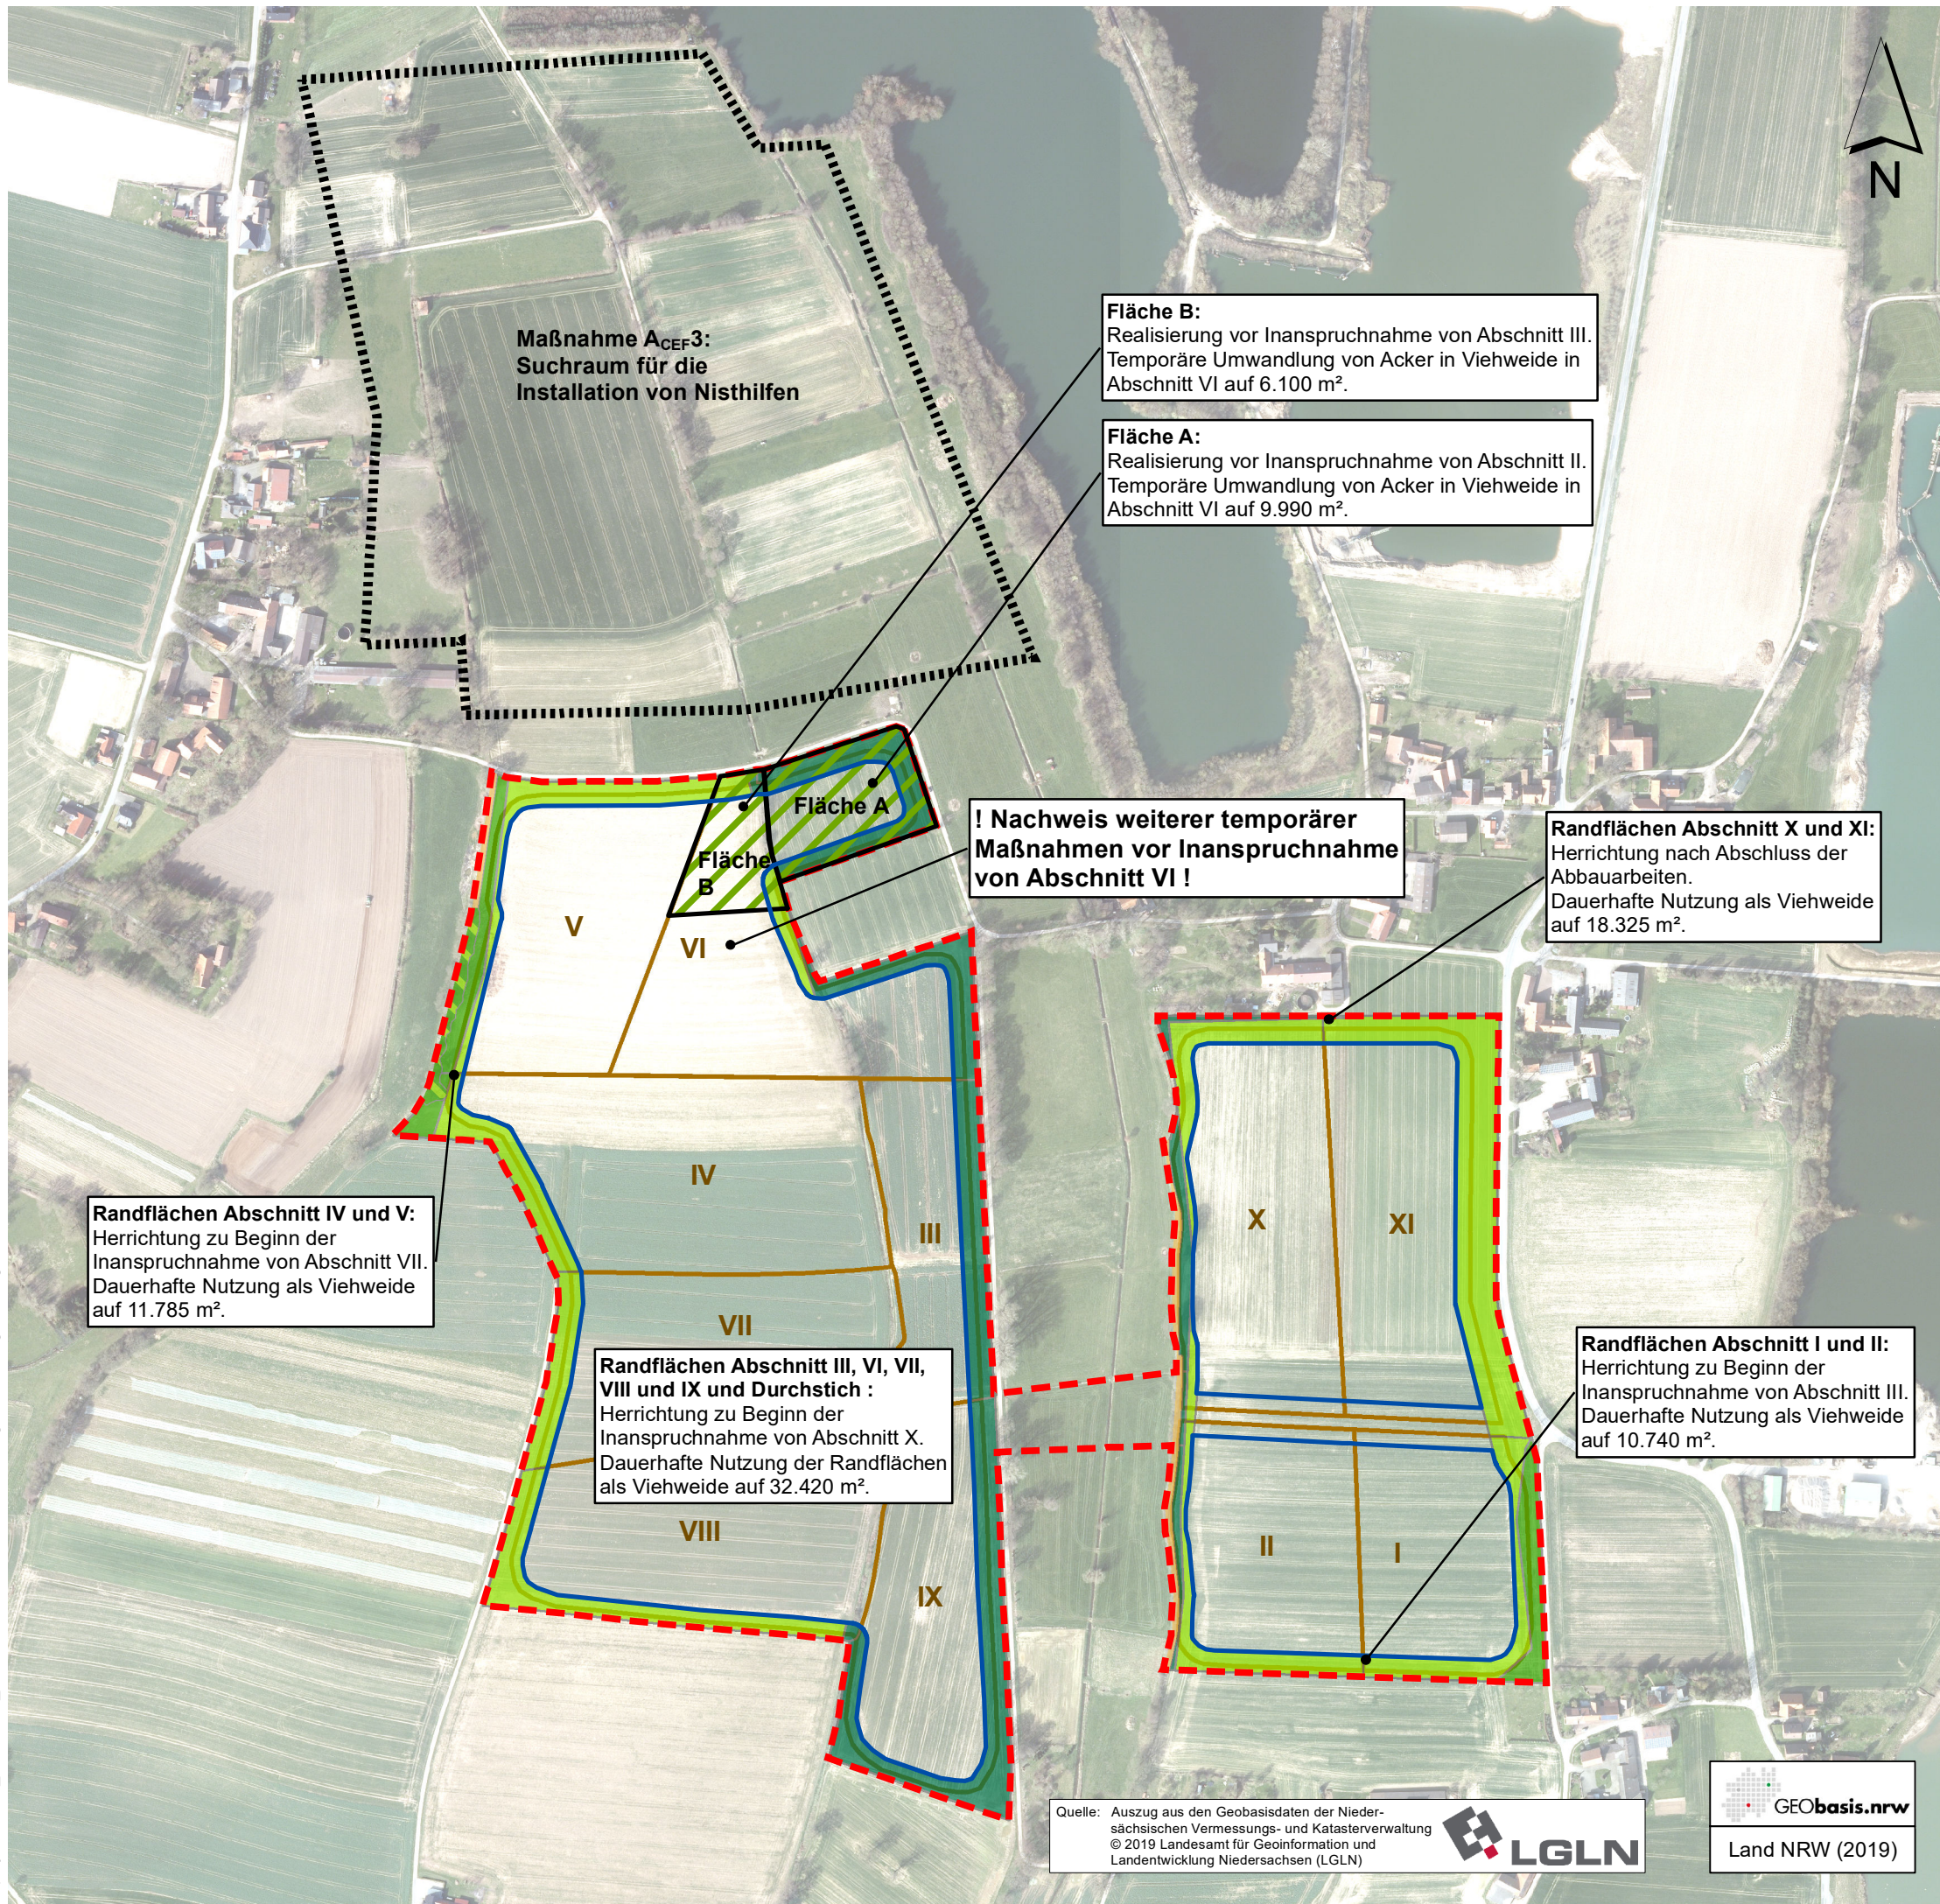


Planung


-  Plangebiet
-  Grenze/Nummer Abbauabschnitt
-  Grenze der geplanten Seefläche

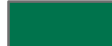Maßnahmen für den Steinkauz

Maßnahme A_{CEF4}:

-  Viehwede auf Flächen der Wertstufe A
-  Viehwede auf Flächen der Wertstufe B
-  Viehwede auf Flächen der Wertstufe C
-  Gehölzbereiche mit Beweidung
-  keine Beweidung
-  temporäre Viehwede für den Steinkauz



Maßnahme A_{CEF3}:

-  Suchraum für die Installation von Nisthilfen


Abschnitt	Erforderlicher Nachweis temporärer Maßnahmen
VI	32.042 m ²
VII	22.836 m ²
VIII	24.119 m ²
IX	54.632 m ²
X	13.057 m ²
XI	13.107 m ²

bei vollständiger Herstellung der Randflächen als Viehwede entfällt der Bedarf an externen Maßnahmenflächen für den Steinkauz

Sonstiges

-  Kieswerk
-  Landesgrenze

Weserkieswerk Meyer Erweiterung West

Auftraggeber:
 Helmut Meyer OHG
 Raddestorf 60
 31604 Raddestorf

Maßnahmen Steinkauz

Erweiterung des Kies- und Sandabbaus in den Gemarkungen Raddestorf, Huddestorf und Dietho
 Erläuterungsbericht mit integriertem UVP-Bericht

Anlage 9

Maßstab: 1 : 5.000
 Projekt Nr.: 4462
 Plangröße: DIN A 3
 Datum: 14.08.2020
 gezeichnet: HK
 bearbeitet: Bd

 **KORTEMEIER BROKMANN**
 LANDSCHAFTSARCHITEKTEN

Kortemeier Brokmann Landschaftsarchitekten GmbH
 Oststraße 92 32051 Herford
 T +49(0)5221 9739-0 F +49(0)5221 9739-30

geprüft: 

Quelle: Auszug aus den Geobasisdaten der Niedersächsischen Vermessungs- und Katasterverwaltung © 2019 Landesamt für Geoinformation und Landentwicklung Niedersachsen (LGLN)



 GEObasis.nrw

Land NRW (2019)