Querprofile Retentionsraum

ACHSE 4 VON STAT. 4+300.000 BIS STAT. 4+425.000 M 1 : 100

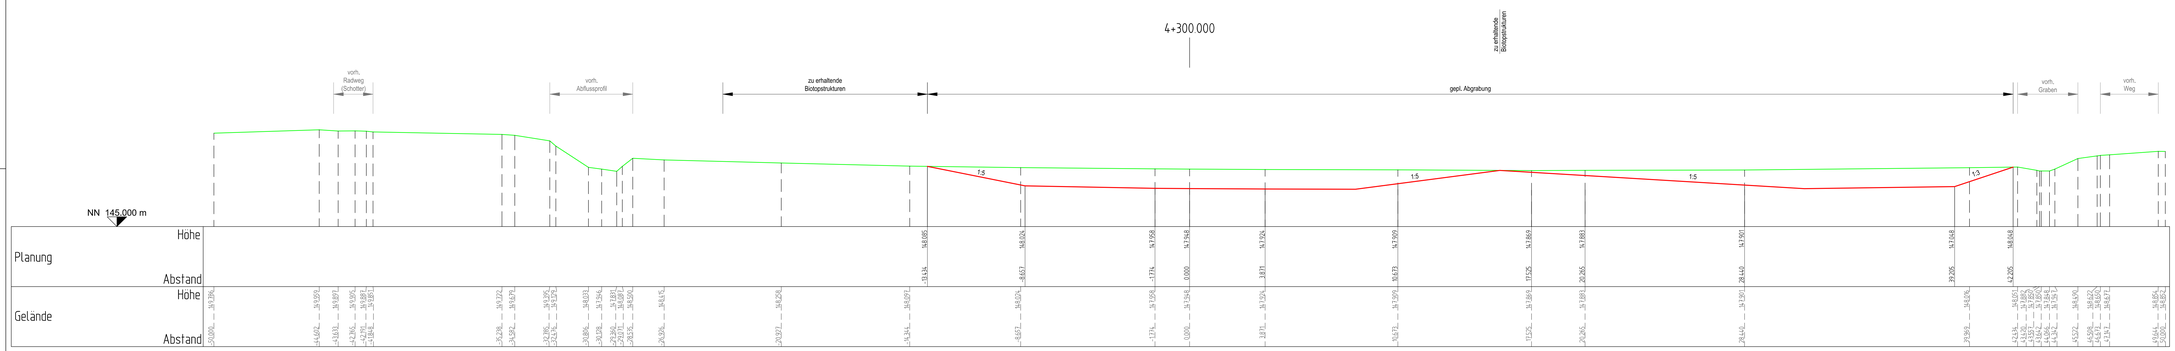

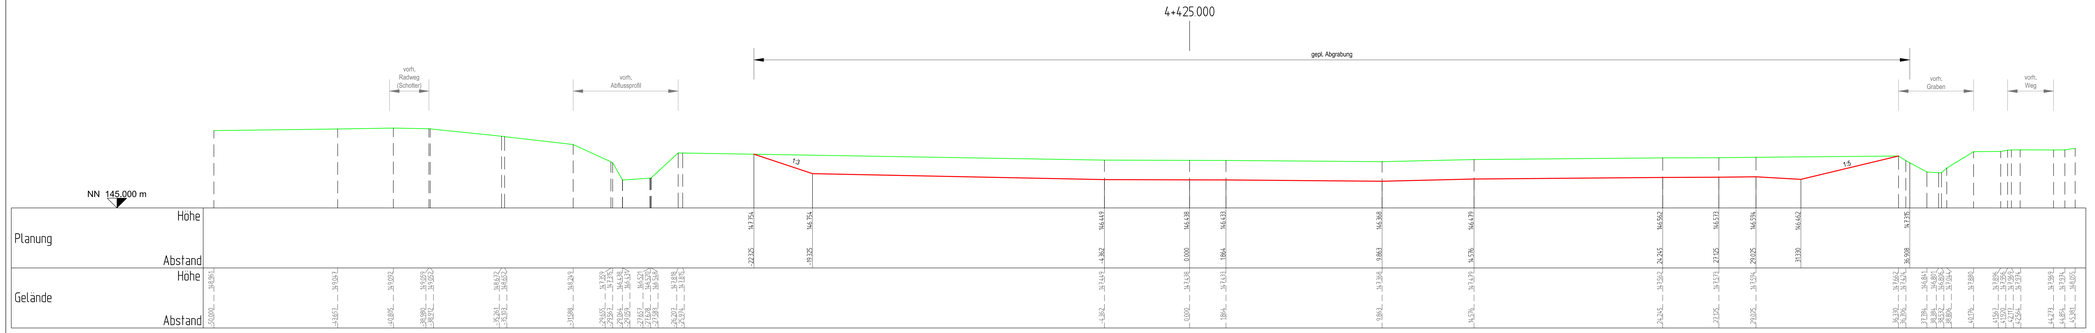

Legende:

- Gelände
- Planung Retentionsraum

AUSFERTIGUNG

Bauherr/Antragsteller:

STADT GÖTTINGEN
FACHBEREICH 66

GÖTTINGEN den .....

Verfasser:

Rosdorf, den .....

Ingenieure
RINNE & PARTNER
Conventstraße 7 · 37124 Rosdorf · Tel (0551) 50068-0 · Fax (0551) 50068-68

Projekt:
RÜCKHALTEBECKEN UND GEWÄSSERENTWICKLUNG ELLIEHÄUSER BACH UND ÜBERFLUTUNGSSCHUTZ SCIENCE PARK
- PLANFESTSTELLUNG -

Planinhalt:
QUERPROFILE RETENTIONSRAUM
VON STAT. 4+300.000
BIS STAT. 4+425.000

Maßstab:	1:100
Format:	132 x 42
Anlage:	C4
Blatt:	2
Bearbeitet/Datum:	sie-heus 2018-03-29
Dokument:	16211ep04
Koralgeo:	GEB-Projektnr.