LÄNGSSCHNITT ELLIEHÄUSER BACH

M 1 : 500/50

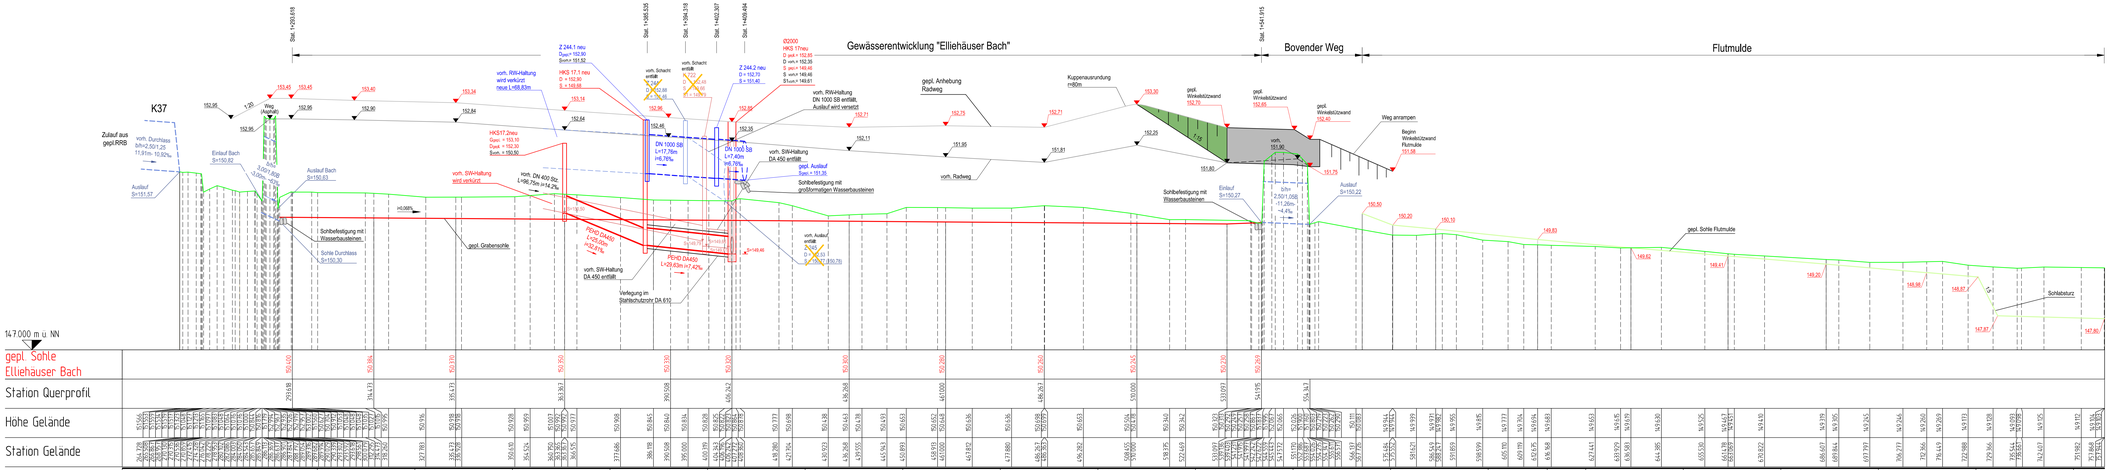

Legende:

- Gelände
- gepl. Flutmulde
- gepl. Sohle Elliehäuser Bach

AUSFERTIGUNG

Bauherr/Antragsteller:

STADT GÖTTINGEN
FACHBEREICH 66

GÖTTINGEN, den .....

Verfasser:

Rosdorf, den .....

Ingenieure
RINNE & PARTNER
Dorfanlage 7 * 37124 Rosdorf * Tel.05551/50084-0 * Fax.05551/50084-49

Projekt:

RÜCKHALTEBECKEN UND GEWÄSSERENTWICKLUNG ELLIEHÄUSER BACH
- PLANFESTSTELLUNG -

Planinhalt:

LÄNGSSCHNITT ELLIEHÄUSER BACH

Maßstab:	1:500/50
Format:	132x29,7
Anlage:	C2
Blatt:	

Bearbeitet/Datum:	sie-me-heus 2018-03-29
Dokument:	16211es02
Koralges.:	GEB-Projektnr.

Z:\Projekte\2016\16211\Sterbrunn\EP\16211es02.dwg - Langsschnitt Elliehäuser Bach 1:500/50 - 2018-03-29