LÄNGSSCHNITT FLUTMULDE

Achse 2

M 1 : 500/50

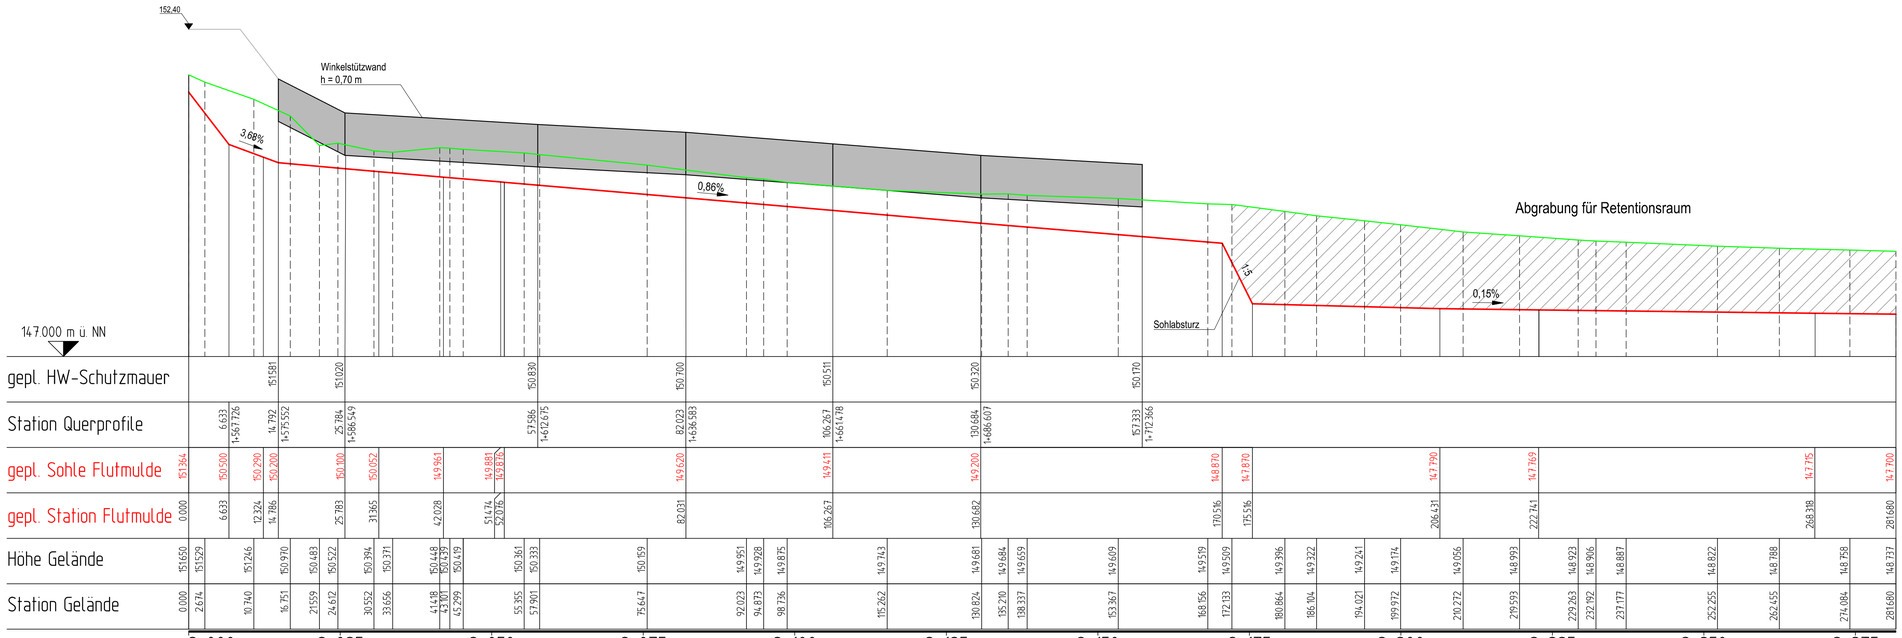

Legende:

- Gelände
- gepl. Sohle Flutmulde
- Winkelstützwand
- Abgrabung für Retentionsraum

. AUSFERTIGUNG

Bauherr/Antragsteller:

STADT GÖTTINGEN
FACHBEREICH 66

GÖTTINGEN ..., den .....

Verfasser:

Rosdorf, den .....

Ingenieure
RINNE & PARTNER
Götzenbreite 7 * 37124 Rosdorf * Tel (0551) 50068-0 * Fax (0551) 50068-68

Projekt: RÜCKHALTEBECKEN UND GEWÄSSERENTWICKLUNG ELLIEHÄUSER BACH - PLANFESTSTELLUNG -

Planinhalt: **LÄNGSSCHNITT FLUTMULDE**

Maßstab:	1:500/50
Format:	85x29,7
Anlage:	C3
Blatt:	

Bearbeitet/Datum: sie-heus-me 2018-03-28

Dokument: 16211es01

Sonstiges: GEB-Projektnr.

Z:\Projekte\RGB\16\16211\Zeichnung\B\16211es01.dwg - HPGR_1_500-50 - 2018-03-28