LÄNGSSCHNITT RETENTIONSRAUM

ACHSE 4

M 1 : 500/50

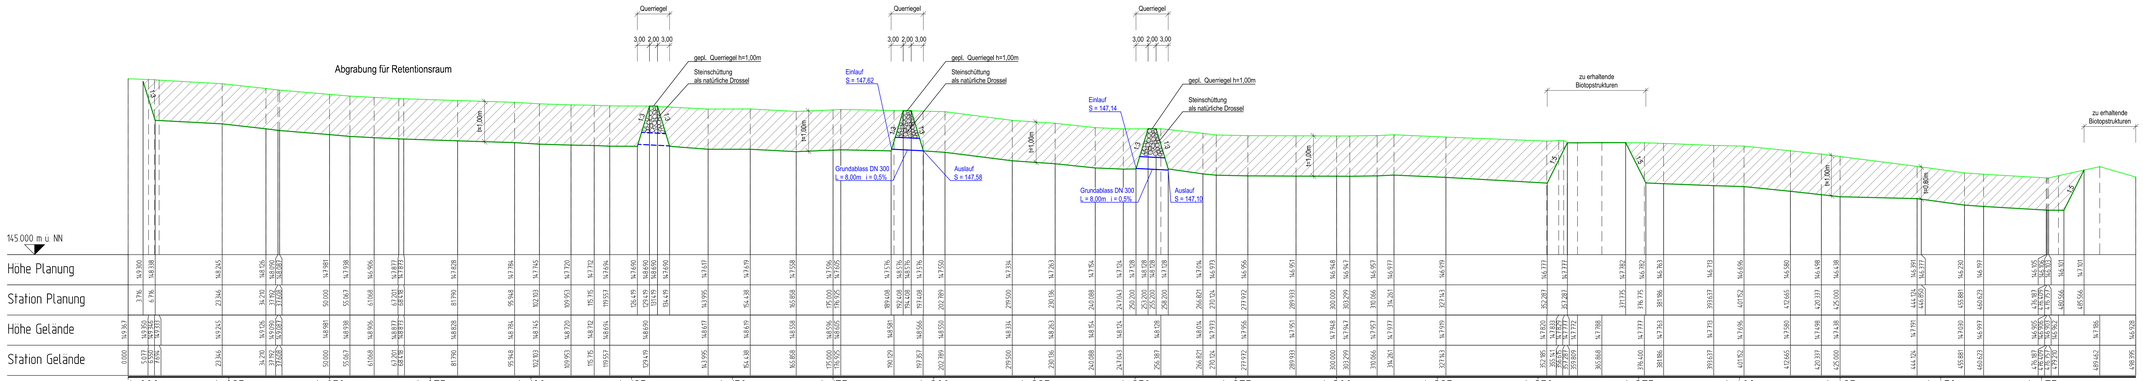

Legende:

- Gelände
- Planung Retentionsraum
- Abgrabung für Retentionsraum

AUSFERTIGUNG

Bauherr/Antragsteller:

STADT GÖTTINGEN
FACHBEREICH 66

GÖTTINGEN ..... den .....

Verfasser:

Rosdorf, den .....

Ingenieure
RINNE & PARTNER
Göttingerstraße 7 · 37124 Rosdorf · Tel (0551) 5006-0 · Fax (0551) 5006-8-68

R&P

Projekt:

RÜCKHALTEBECKEN UND GEWÄSSERENTWICKLUNG ELLIEHÄUSER BACH
- PLANFESTSTELLUNG -

Planinhalt:

LÄNGSSCHNITT
RETENTIONSRAUM

Maßstab:	1:500/50
Format:	128 x 29,7
Anlage:	C4
Blatt:	

Bearbeitet/Datum:	sie-heus-me 2018-06-19
Dokument:	16211ea04
Sonstiges:	GEB-Projektnr.