Querprofile "Gewässerentwicklung Elliehäuser Bach und Überflutungsschutz Science Park"

ACHSE 1 VON STAT. 1+293.618 BIS STAT. 1+461.000 M 1 : 200

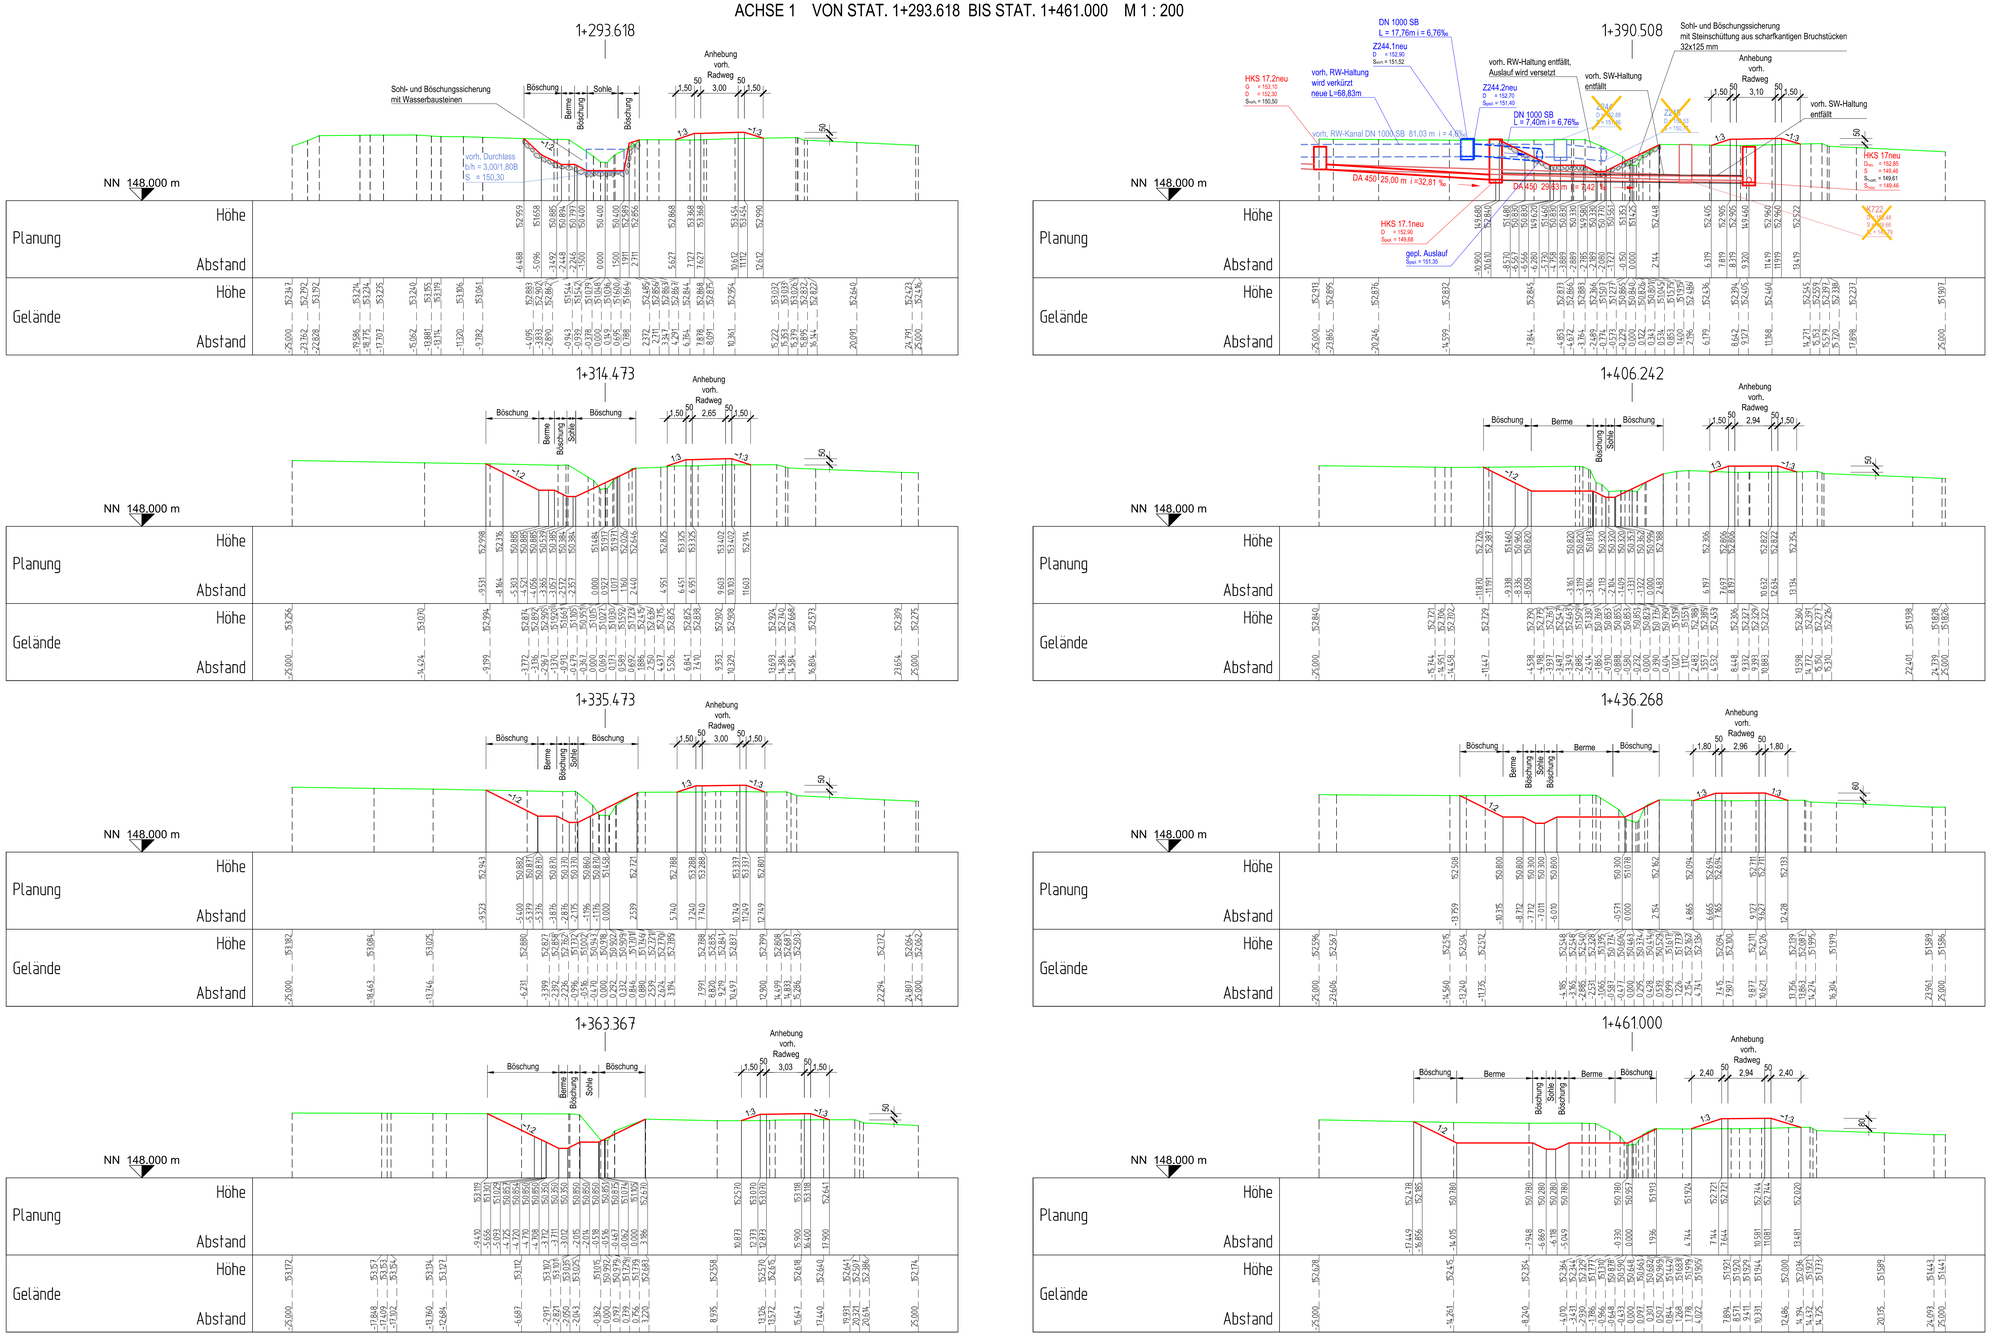

Legende:

Gelände

Planung Gewässerentwicklung

. AUSFERTIGUNG

Bauherr/Antragsteller:

STADT GÖTTINGEN
FACHBEREICH 66

GÖTTINGEN, den .....

Verfasser:

Rosdorf, den .....

Ingenieure
RINNE & PARTNER
Götzenbreite 7 * 37124 Rosdorf * Tel (0551) 50068-0 * Fax (0551) 50068-68

R&P

Projekt: RÜCKHALTEBECKEN UND GEWÄSSERENTWICKLUNG ELLIEHÄUSER BACH UND ÜBERFLUTUNGSSCHUTZ SCIENCE PARK
- PLANFESTSTELLUNG -

Planinhalt: **QUERPROFILE ELLIEHÄUSER BACH**
VON STAT. 1+293.618
BIS STAT. 1+461.000

Maßstab:	1:200
Format:	102 x 59,4
Anlage:	C5
Blatt:	1
Bearbeitet/Datum:	sie-heus-me 2018-05-16
Dokument:	16211eq03
Sonstiges:	GEB-Projektnr.