LAGEPLAN
M 1:100

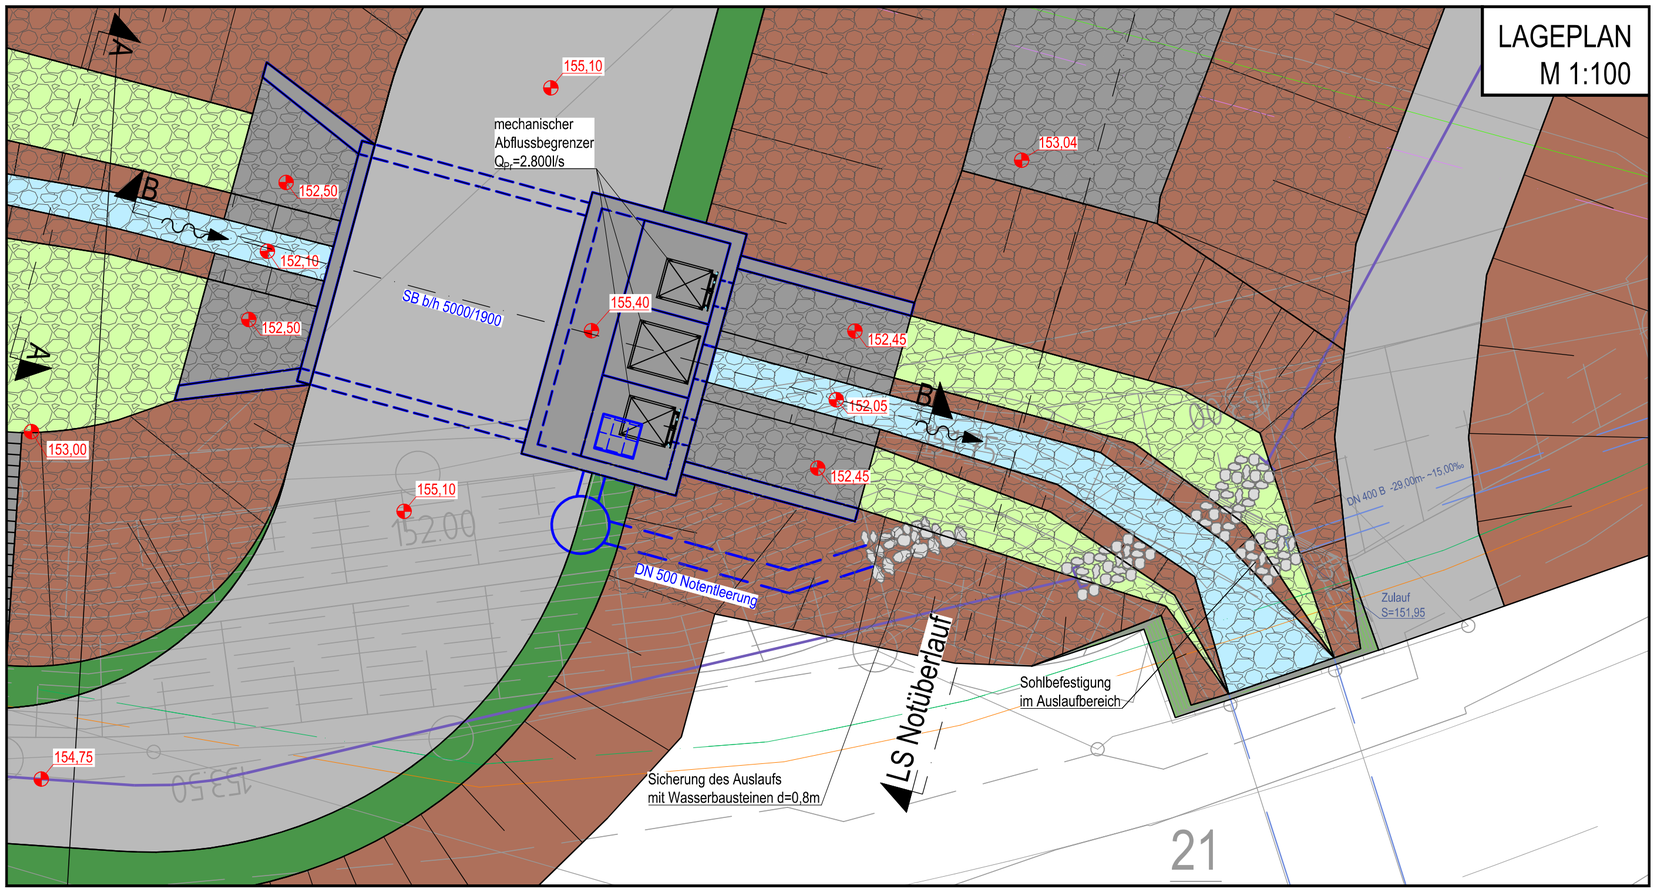

Schnitt B-B
M 1:100

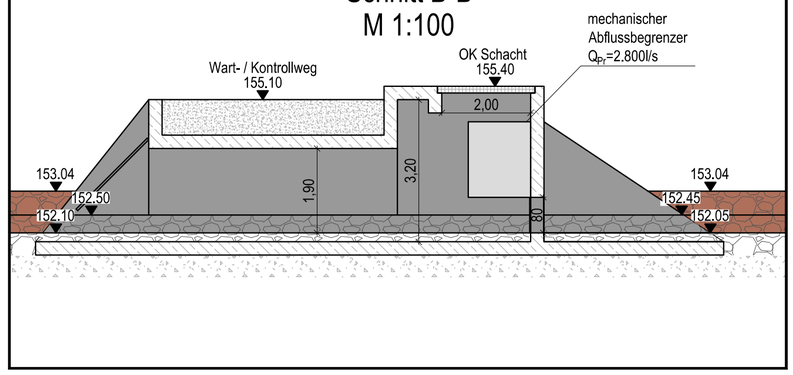

Ansicht A - A
M 1:100

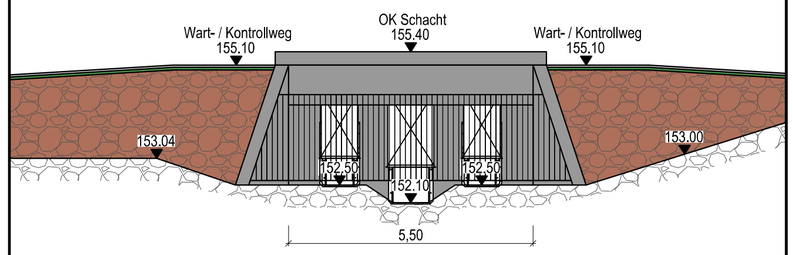

LAGEPLAN
M 1:250

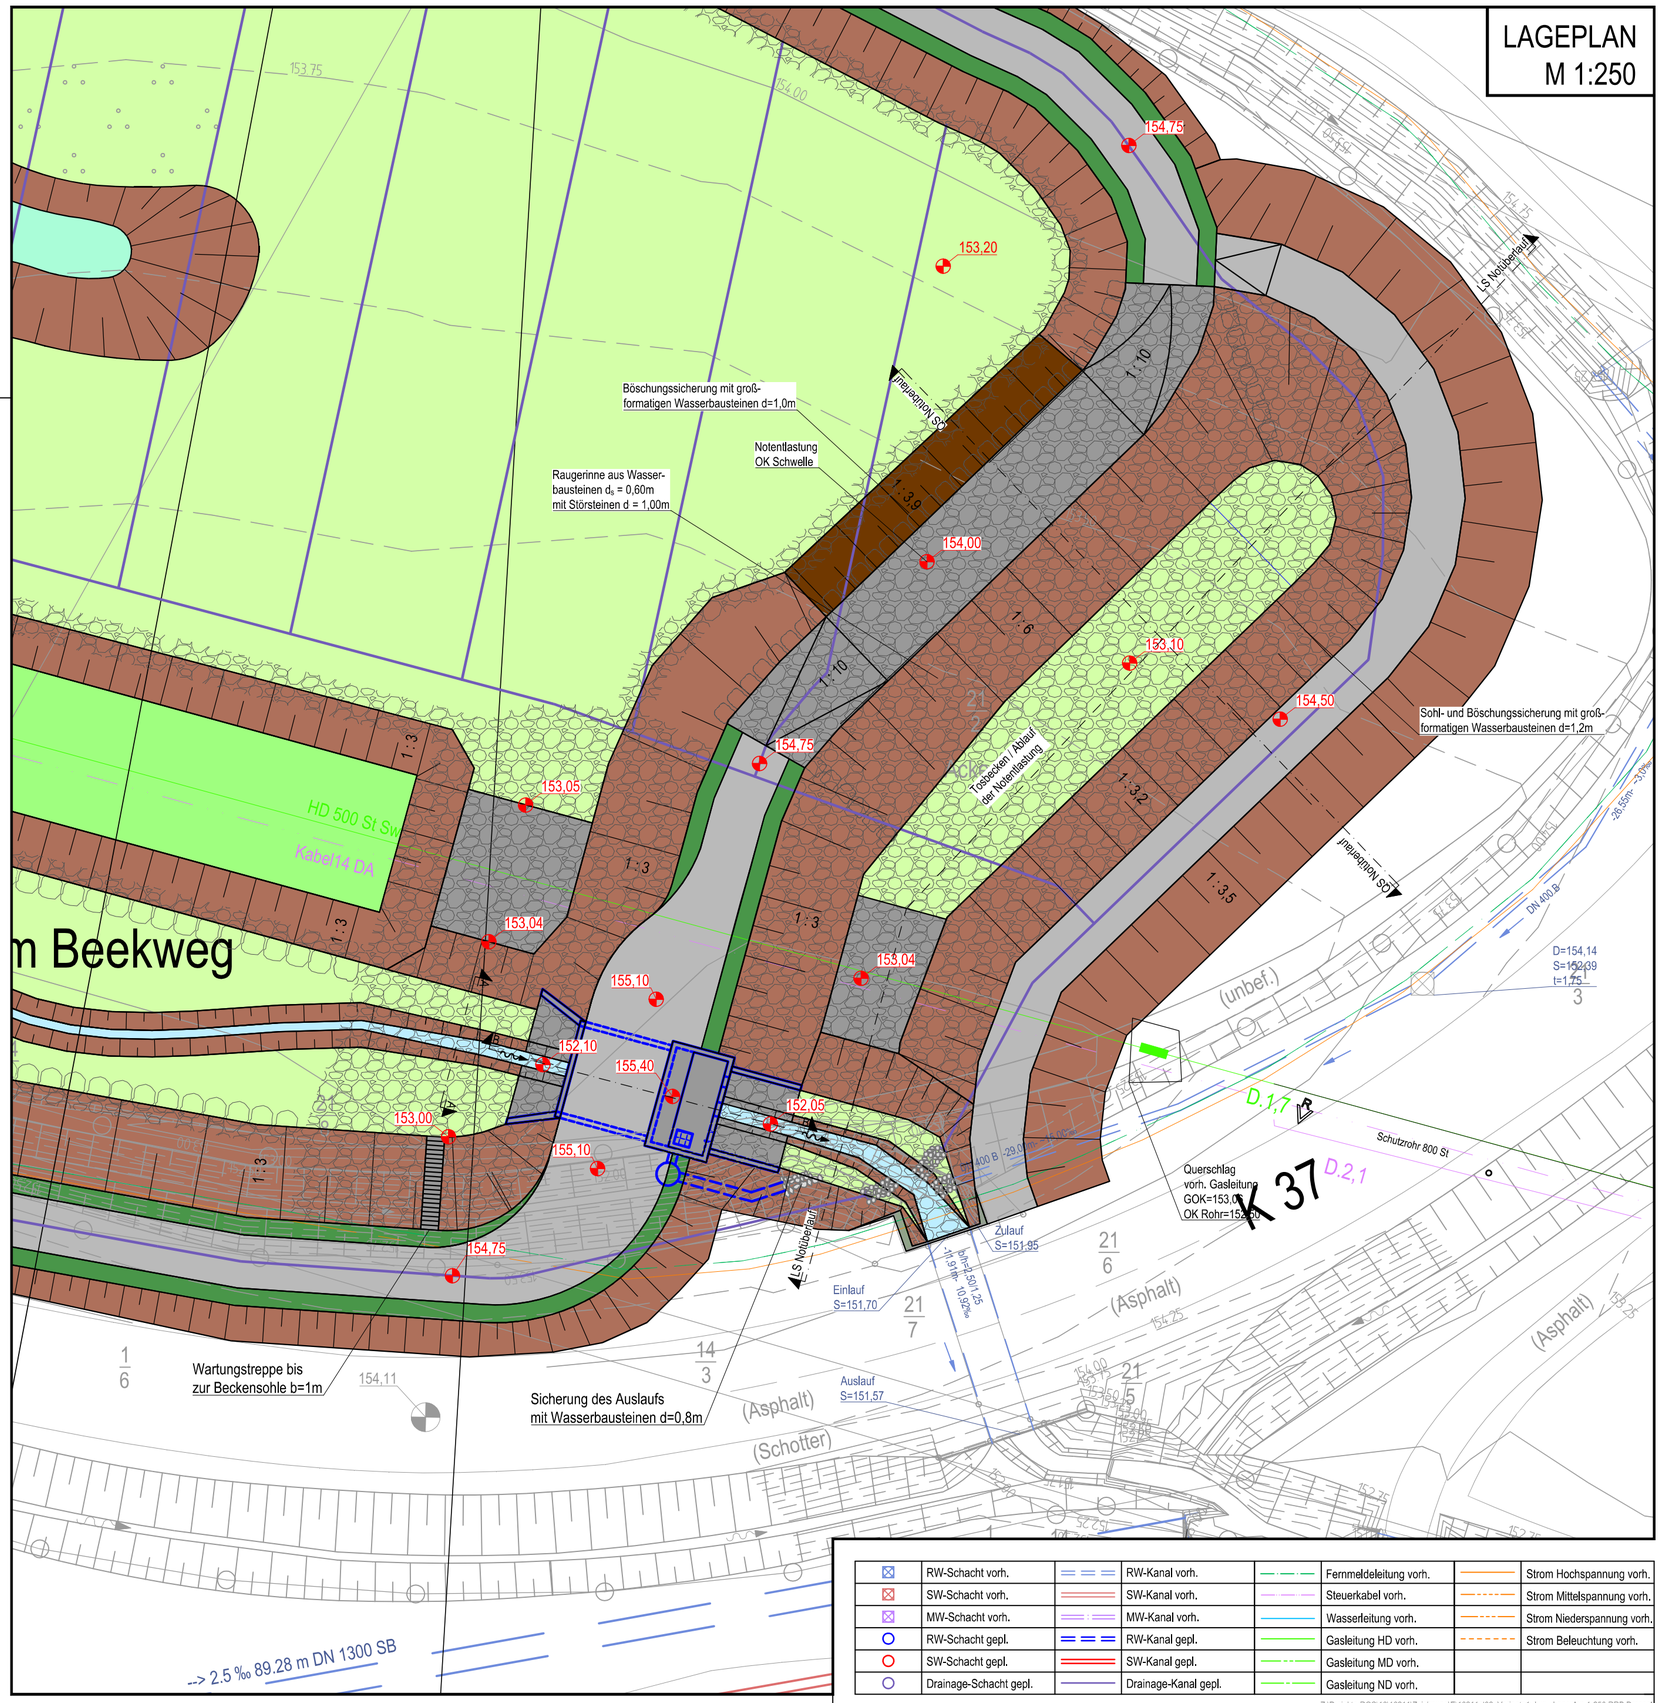

Beispielfoto: Stabgitter als Grobrechen

N

Legende RRB:

154,50	gepl. Geländehöhen
154,11	vorh. Geländehöhen
	Beton
	Wartungsweg / Kontrollweg (Schotter)
	Bankett
	Wasserbausteine in Beton
	Notentlastung / Überlaufschwelle
	Beckensohle (ohne Mutterbodenandeckung)
	Grünflächen
	Einschnittböschung
	Gewässer- / Fließsohle
	Treppe aus Blockstufen

⊠	RW-Schacht vorh.		RW-Kanal vorh.		Fernmeldeleitung vorh.		Strom Hochspannung vorh.
⊠	SW-Schacht vorh.		SW-Kanal vorh.		Steuerkabel vorh.		Strom Mittelspannung vorh.
⊠	MW-Schacht vorh.		MW-Kanal vorh.		Wasserleitung vorh.		Strom Niederspannung vorh.
○	RW-Schacht gepl.		RW-Kanal gepl.		Gasleitung HD vorh.		Strom Beleuchtung vorh.
○	SW-Schacht gepl.		SW-Kanal gepl.		Gasleitung MD vorh.		
○	Drainage-Schacht gepl.		Drainage-Kanal gepl.		Gasleitung ND vorh.		

Z:\Projekte-ROS\16\16211\Zeichnung\E\16211el02_Variante1.dwg - Lageplan 1-250 RRB Drossel

. AUSFERTIGUNG

Bauherr/Antragsteller:

GÖTTINGER ENTSORGUNGSBETRIEBE
EIGENBETRIEBE DER STADT GÖTTINGEN

GÖTTINGEN ..., den .....

Verfasser:

Rosdorf, den .....

Ingenieure
RINNE & PARTNER
Götzenbreite 7 * 37124 Rosdorf * Tel (0551) 50068-0 * Fax (0551) 50068-68

R&P

Projekt: RÜCKHALTEBECKEN UND GEWÄSSERENTWICKLUNG ELLIEHÄUSER BACH
- PLANFESTSTELLUNG -

Planinhalt: **LAGEPLAN**
DROSSELBAUWERK
UND NOTENTLASTUNG

Maßstab:	1:250/100
Format:	58 x 59,4
Anlage:	B3
Blatt:	
Bearbeitet/Datum:	ro-te-stö 2018-06-06
Dokument:	16211el02_Variante1
Sonstiges:	GEB-Projektnr.