



Achse: 1 1+150.000

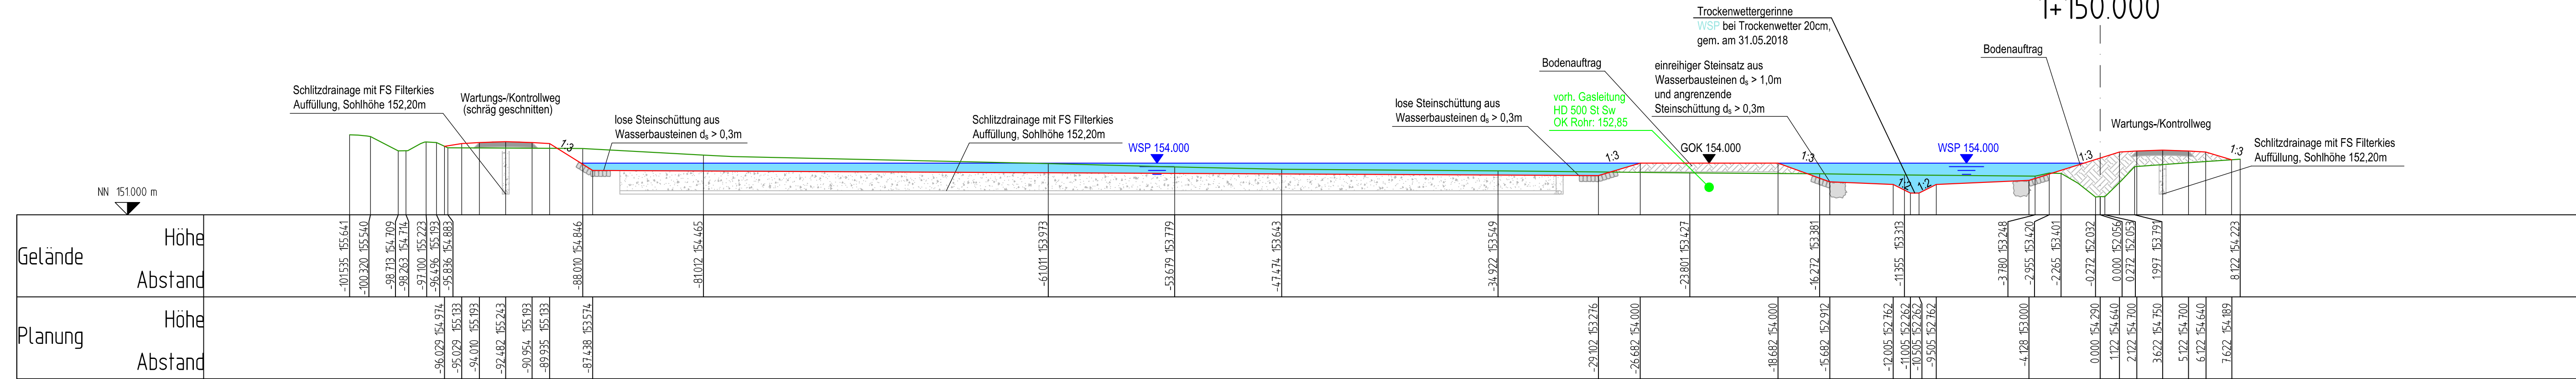


Regelquerschnitt "Wartungs- / Kontrollweg"

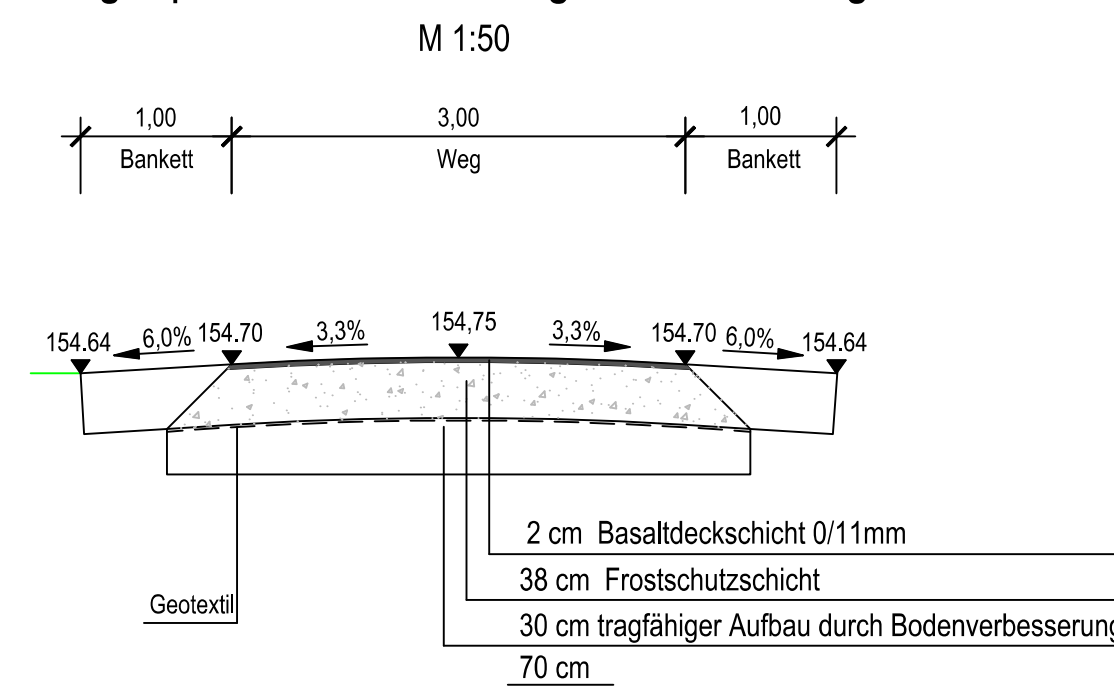

- Legende:**
- Urgelände
 - Planung Rückhaltebecken

Achse: 1 1+030.000

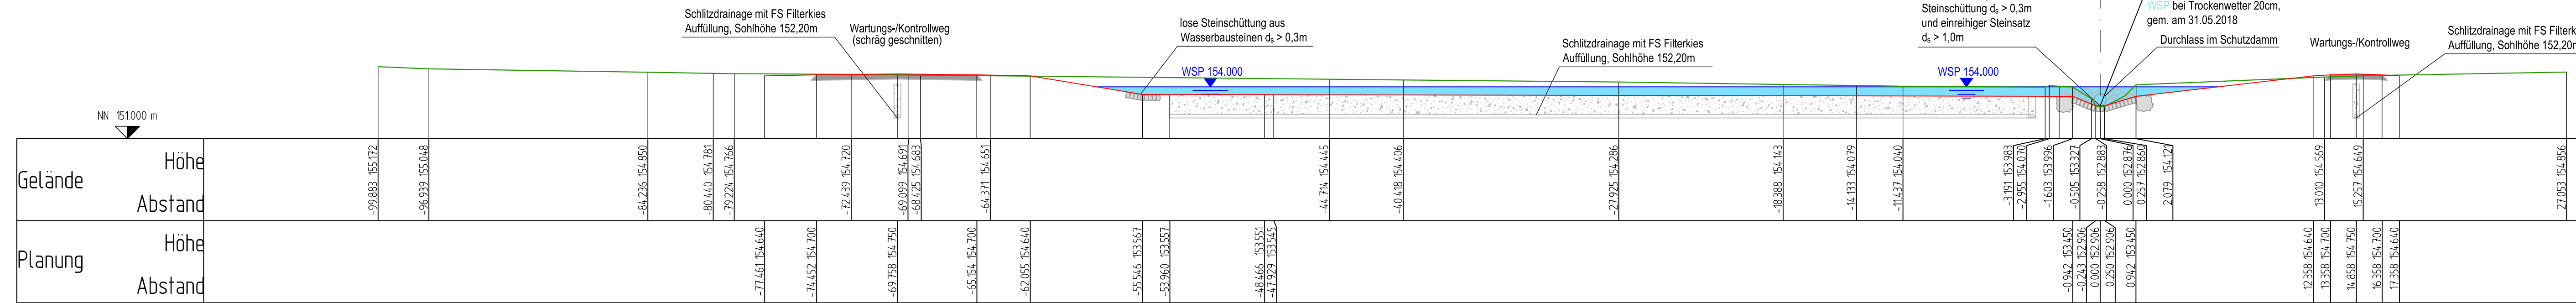

. AUSFERTIGUNG

Bauherr/Antragsteller:
GÖTTINGER ENTSORGUNGSBETRIEBE
 EIGENBETRIEBE DER STADT GÖTTINGEN

GÖTTINGEN, den

Verfasser:
 Rosdorf, den

Ingenieure
RINNE & PARTNER
 Götzenbreite 7 * 37124 Rosdorf * Tel (0551) 50068-0 * Fax (0551) 50068-68

Projekt:
RÜCKHALTEBECKEN UND GEWÄSSERENTWICKLUNG ELLIEHÄUSER BACH - PLANFESTSTELLUNG -

Planinhalt:
REGELPROFILE RÜCKHALTEBECKEN

Bearbeitet/Datum: ro-te-stö 2018-06-06

Dokument: 16211eq01

Sonstiges:

Maßstab: 1:200
 Format: 113,5 x 65
 Anlage: B5
 Blatt: 2