# Querschnitt Notüberlauf

M 1:100

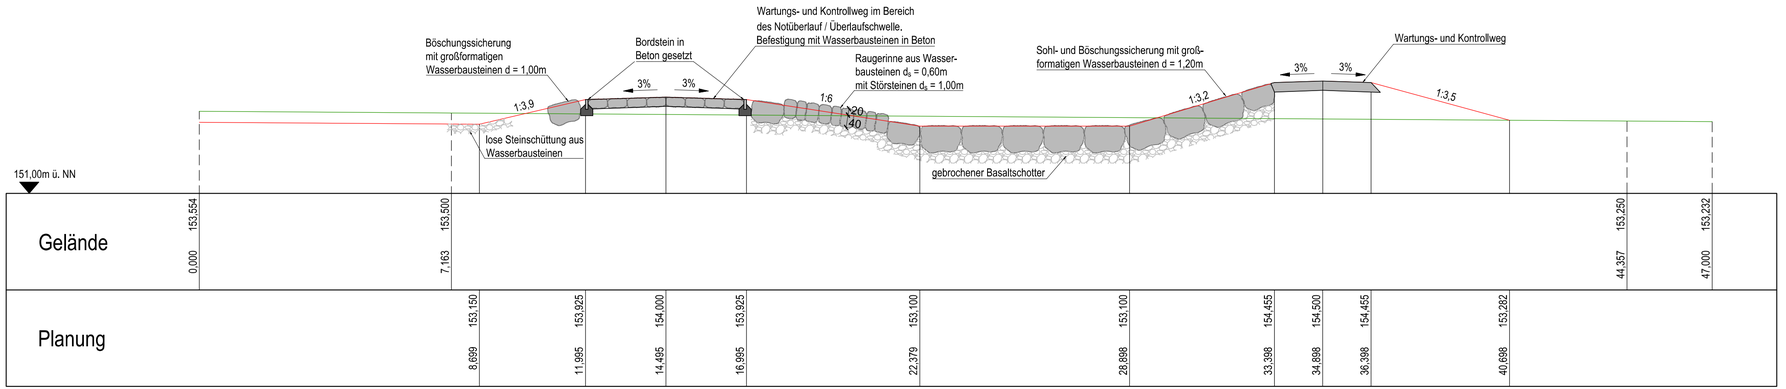


**Legende:**

Urgelände

Planung Rückhaltebecken

. AUSFERTIGUNG

Bauherr/Antragsteller:

GÖTTINGER ENTSORGUNGSBETRIEBE
EIGENBETRIEBE DER STADT GÖTTINGEN

GÖTTINGEN, den .....

Verfasser:

Rosdorf, den .....


Ingenieure
RINNE & PARTNER
Götzenbreite 7 * 37124 Rosdorf * Tel (0551) 50068-0 * Fax (0551) 50068-68


Projekt: RÜCKHALTEBECKEN UND GEWÄSSERENTWICKLUNG ELLIEHÄUSER BACH - PLANFESTSTELLUNG -

Planinhalt: **QUERSCHNITT** NOTÜBERLAUF

| | |
|---|---|
| Maßstab: | 1:100 |
| Format: | 80 x 29,7 |
| Anlage: | B6 |
| Blatt: | 2 |
| Bearbeitet/Datum: | te-stö 2018-06-06 |
| Dokument: | 16211es06 |
| Sonstiges: | GEB-Projektnr. |