

Zeichenerklärung

Straßenbau

	zu erwerbende Fläche		
16	155	11.537 m ²	Flur / Flurstück / Flurstücksfläche
1.1.1	145 m ²		lfd. Nr. im Grunderwerbsverzeichnis / Größe der Teilfläche
1			Nr. des Grunderwerbsplanes
1			lfd. Nr. des betroffenen Flurstückes
1			Teilfläche eines Flurstückes

Flurstücksgrenze

Flurstücksnummer

Flurstücksnummer für betroffenes Flurstück

Grundplan

- Weg
- Nutzungsartengrenze
- Zaun, mit Zugangstür
- Trigonometrischer Punkt, Grundlagen-Festpunkt
- Messpunkt
- Höhe Wasserspiegel
- Hinweisschild
- Feststehendes Verkehrsschild
- Leitpfosten
- Sitzbank
- Fahrradständer
- Schaltschrank
- Durchlass, Rohrauslauf
- Haltestelle
- Schieberkappe Wasser
- Schieberkappe Gas, Merkzeichen Gasleitung
- Mast
- Poller
- Grundwasserbeobachtungsrohr
- Unterflurhydrant
- Überflurhydrant
- Schachtdeckel rund / eckig
- Straßensinkkasten
- Straßenlaternen / Lampe
- Einzelner Laubbbaum
- Baum-Attribute: Stamm- und Kronen-Durchmesser

Entwurfsbearbeitung:	 INGENIEURPLANUNG GmbH & Co. KG Marie-Curie-Str. 4a • 49134 Wallenhorst Tel. 05407/880-0 • Fax 05407/880-88 <i>P. Klausung</i> i. V. Peter Klausung	Datum	Zeichen
bearbeitet		07.2024	Sh
gezeichnet		07.2024	Bec
geprüft		07.2024	Kg
freigegeben		07.2024	Kg

Wallenhorst, 01.07.2024

	Gemeinde Georgsdorf	
	nachgeprüft	


Nr.	Art der Änderung	Datum	Zeichen

FESTSTELLUNGSENTWURF

Straßenbauverwaltung des Landes Niedersachsen (Nächster Ort): Georgsdorf K 13, von Abs. 30 Stat. 1090 bis Abs. 30 Stat. 1320 K 31, von Abs. 10 Stat. 2530 bis Abs. 10 Stat. 3860 Strankdiek, von Stat. 0000 bis Stat. 1400	Unterlage / Blatt-Nr.: 10.2 / 1 Grunderwerbsplan K 31 Georgsdorfer Str.
PROJIS-Nr.: XXXXXX	Maßstab: 1: 250

Objektplanung Verkehrsanlagen für den Ausbau des Strankdieks für die Umstrukturierung des Straßennetzes auf dem Gebiet der Gemeinde Georgsdorf Voruntersuchung

Aufgestellt: Georgsdorf, den 01.07.2024 Gemeinde Georgsdorf im Auftrage: Egbers
--

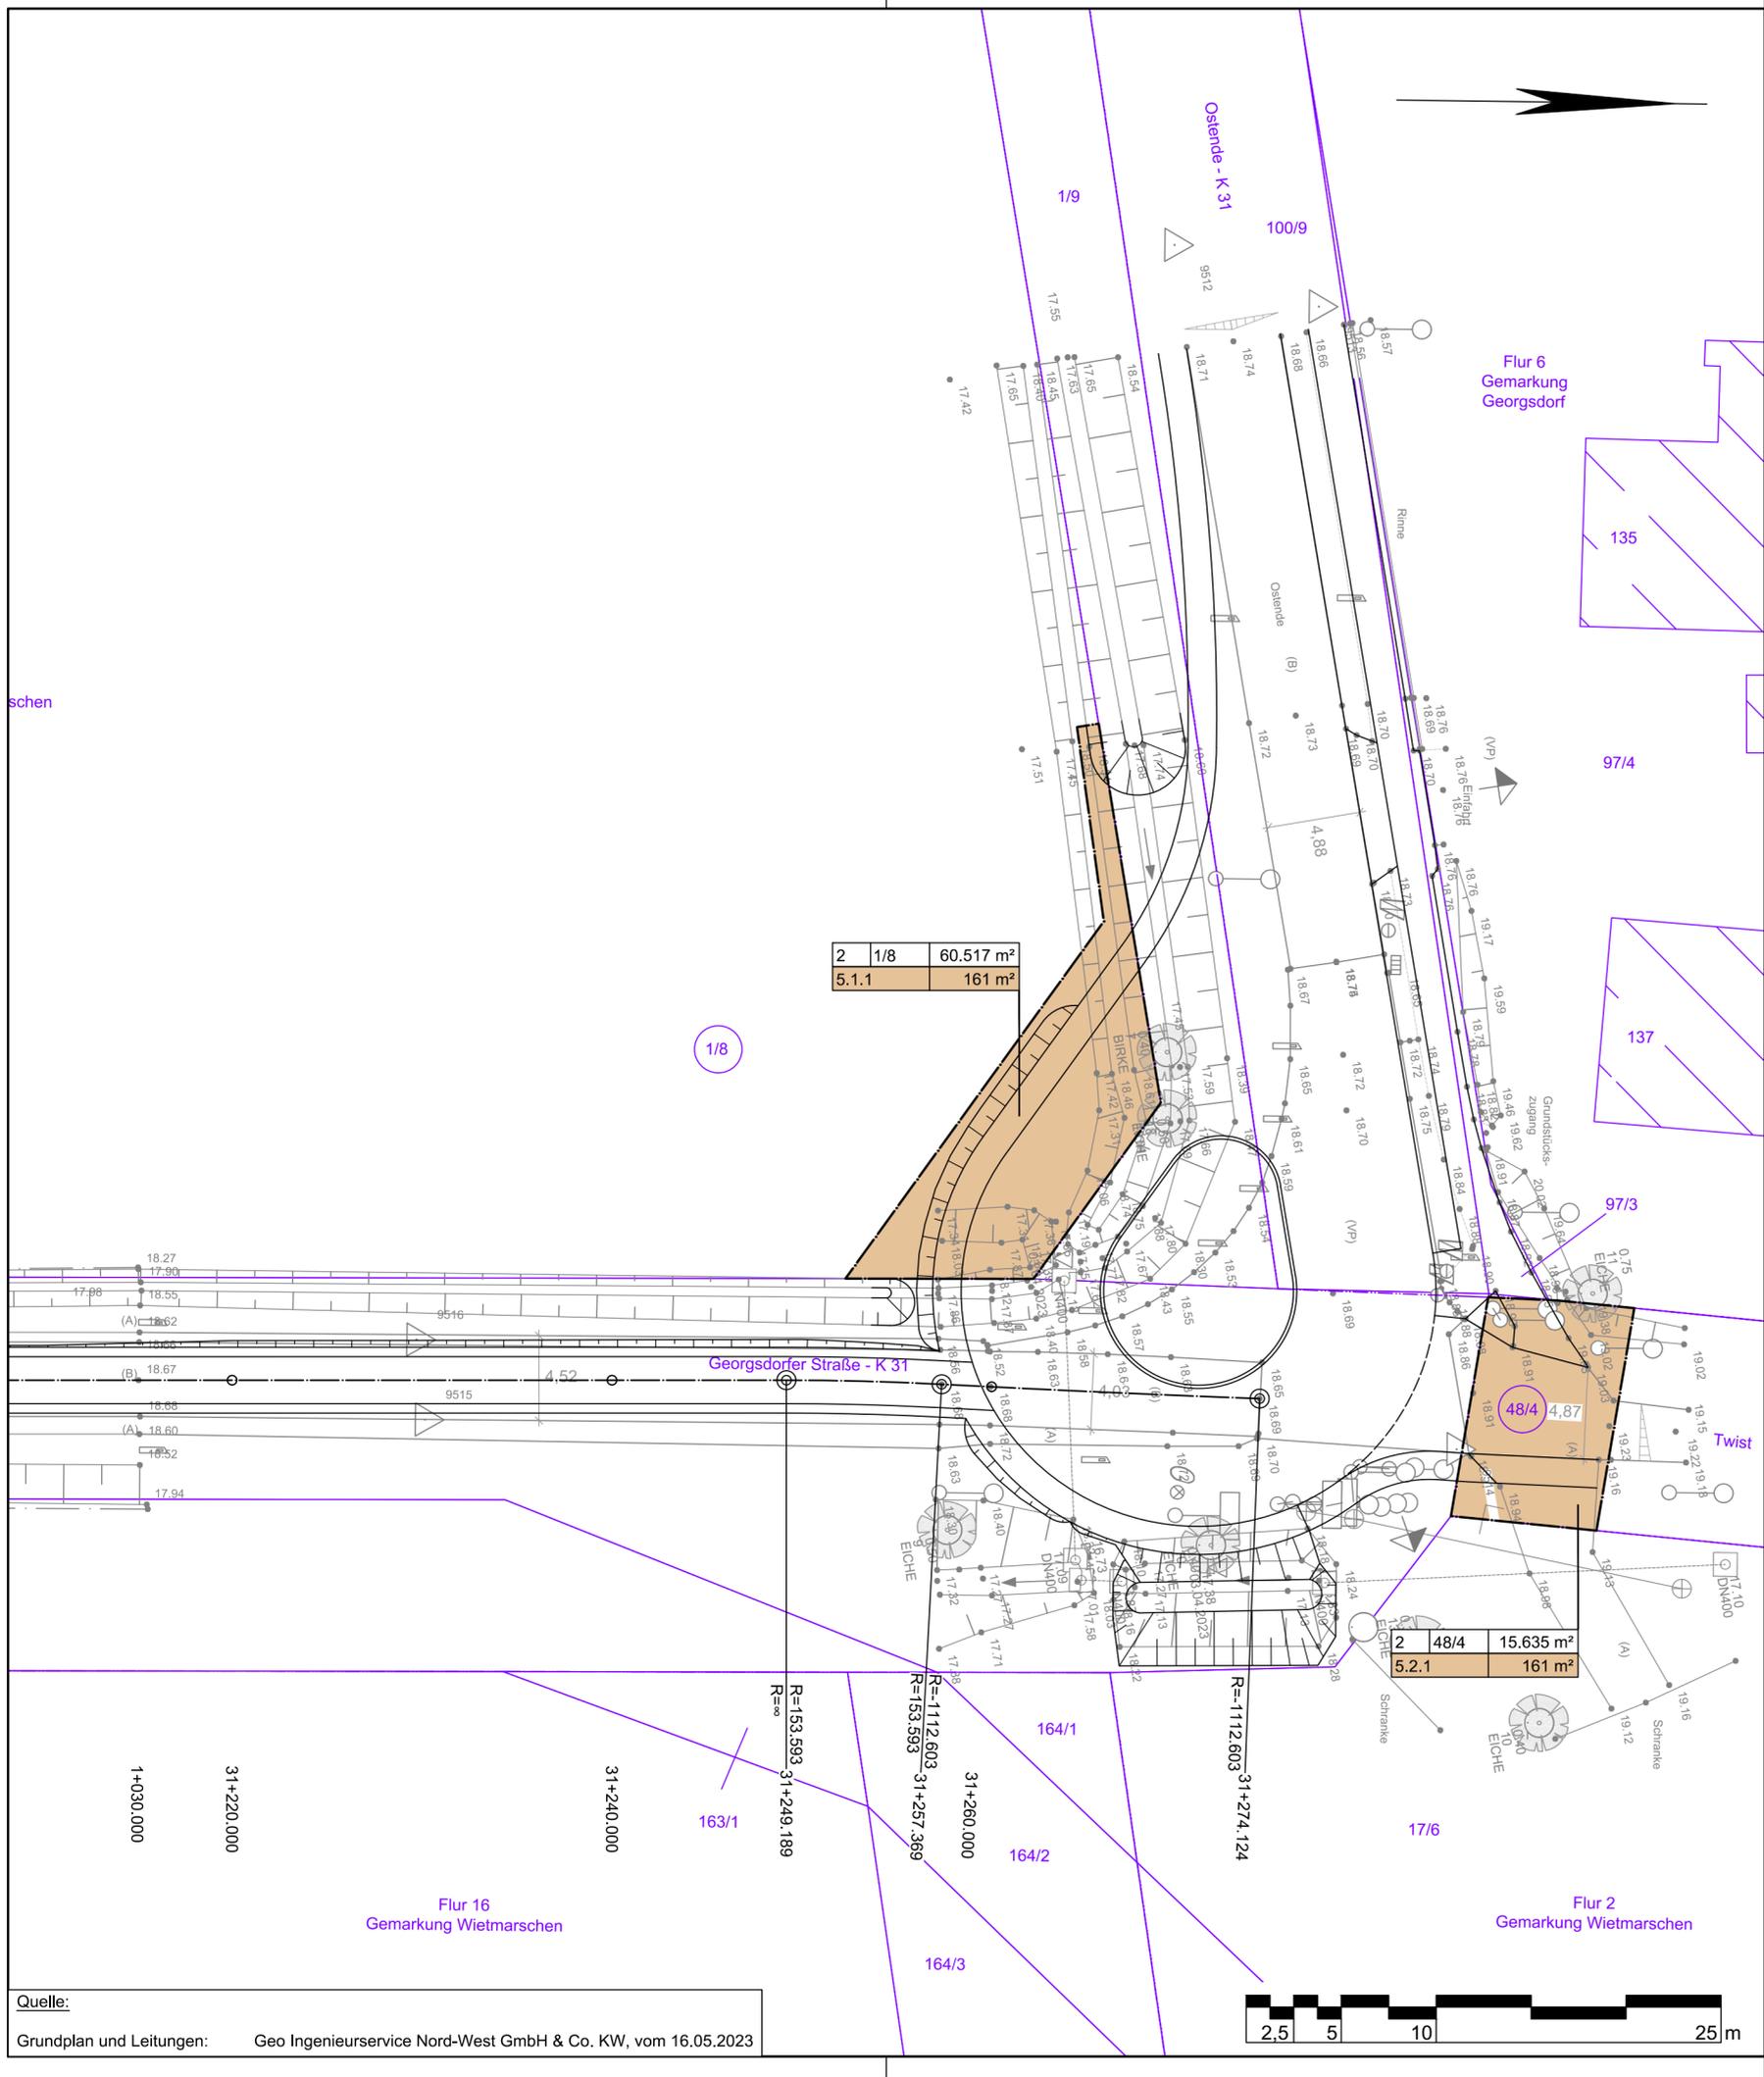

Zeichenerklärung

Straßenbau

zu erwerbende Fläche

16	155	11.537 m ²	Flur / Flurstück / Flurstücksfläche
----	-----	-----------------------	-------------------------------------

1.1.1	145 m ²	lfd. Nr. im Grunderwerbsverzeichnis / Größe der Teilfläche
1		Nr. des Grunderwerbsplanes
1		lfd. Nr des betroffenen Flurstückes
1		Teilfläche eines Flurstückes

Flurstücksgrenze

Flurstücksnummer

Flurstücksnummer für betroffenes Flurstück

Grundplan

- Weg
- Nutzungsartengrenze
- Zaun, mit Zugangstür
- Trigonometrischer Punkt, Grundlagen-Festpunkt
- Messpunkt
- Höhe Wasserspiegel
- Hinweisschild
- Feststehendes Verkehrsschild
- Leitpfosten
- Sitzbank
- Fahrradständer
- Schallschrank
- Durchlass, Rohraustauf
- Haltestelle
- Schieberkappe Wasser
- Schieberkappe Gas, Merkzeichen Gasleitung
- Mast
- Poller
- Grundwasserbeobachtungsrohr
- Unterflurhydrant
- Überflurhydrant
- Schächteckel rund / eckig
- Straßensinkkasten
- Straßenlaterne / Lampe
- Einzelner Laubbaum
- Baum-Attribute: Stamm- und Kronen-Durchmesser

Blatt1 2

Entwurfsbearbeitung:	<p>INGENIEURPLANUNG GmbH & Co.KG Marie-Curie-Str.4a • 49134 Wallenhorst Tel.05407/880-0 • Fax05407/880-88</p> <p><i>P. Klausning</i> i. V. Peter Klausning</p>	Datum	Zeichen	
		bearbeitet	07.2024	Sh
		gezeichnet	07.2024	Bec
		geprüft	07.2024	Kg
Wallenhorst, 01.07.2024		freigegeben	07.2024	Kg

	Gemeinde Georgsdorf	nachgeprüft	

Nr.	Art der Änderung	Datum	Zeichen

FESTSTELLUNGSENTWURF

Straßenbauverwaltung des Landes Niedersachsen (Nächster Ort): Georgsdorf K 13, von Abs. 30 Stat. 1090 bis Abs. 30 Stat. 1320 K 31, von Abs. 10 Stat. 2530 bis Abs. 10 Stat. 3860 Strankdiek, von Stat. 0000 bis Stat. 1400	Unterlage / Blatt-Nr.: 10.2 / 2 Grunderwerbsplan K 31 Georgsdorfer Str.
PROJIS-Nr.: XXXXXX	Maßstab: 1: 250

Objektplanung Verkehrsanlagen für den Ausbau des Strankdieks für die Umstrukturierung des Straßennetzes auf dem Gebiet der Gemeinde Georgsdorf

Voruntersuchung

Aufgestellt:


Georgsdorf, den 01.07.2024

Gemeinde Georgsdorf

im Auftrage: gez. Egbers

Quelle:
Grundplan und Leitungen: Geo Ingenieurservice Nord-West GmbH & Co. KW, vom 16.05.2023



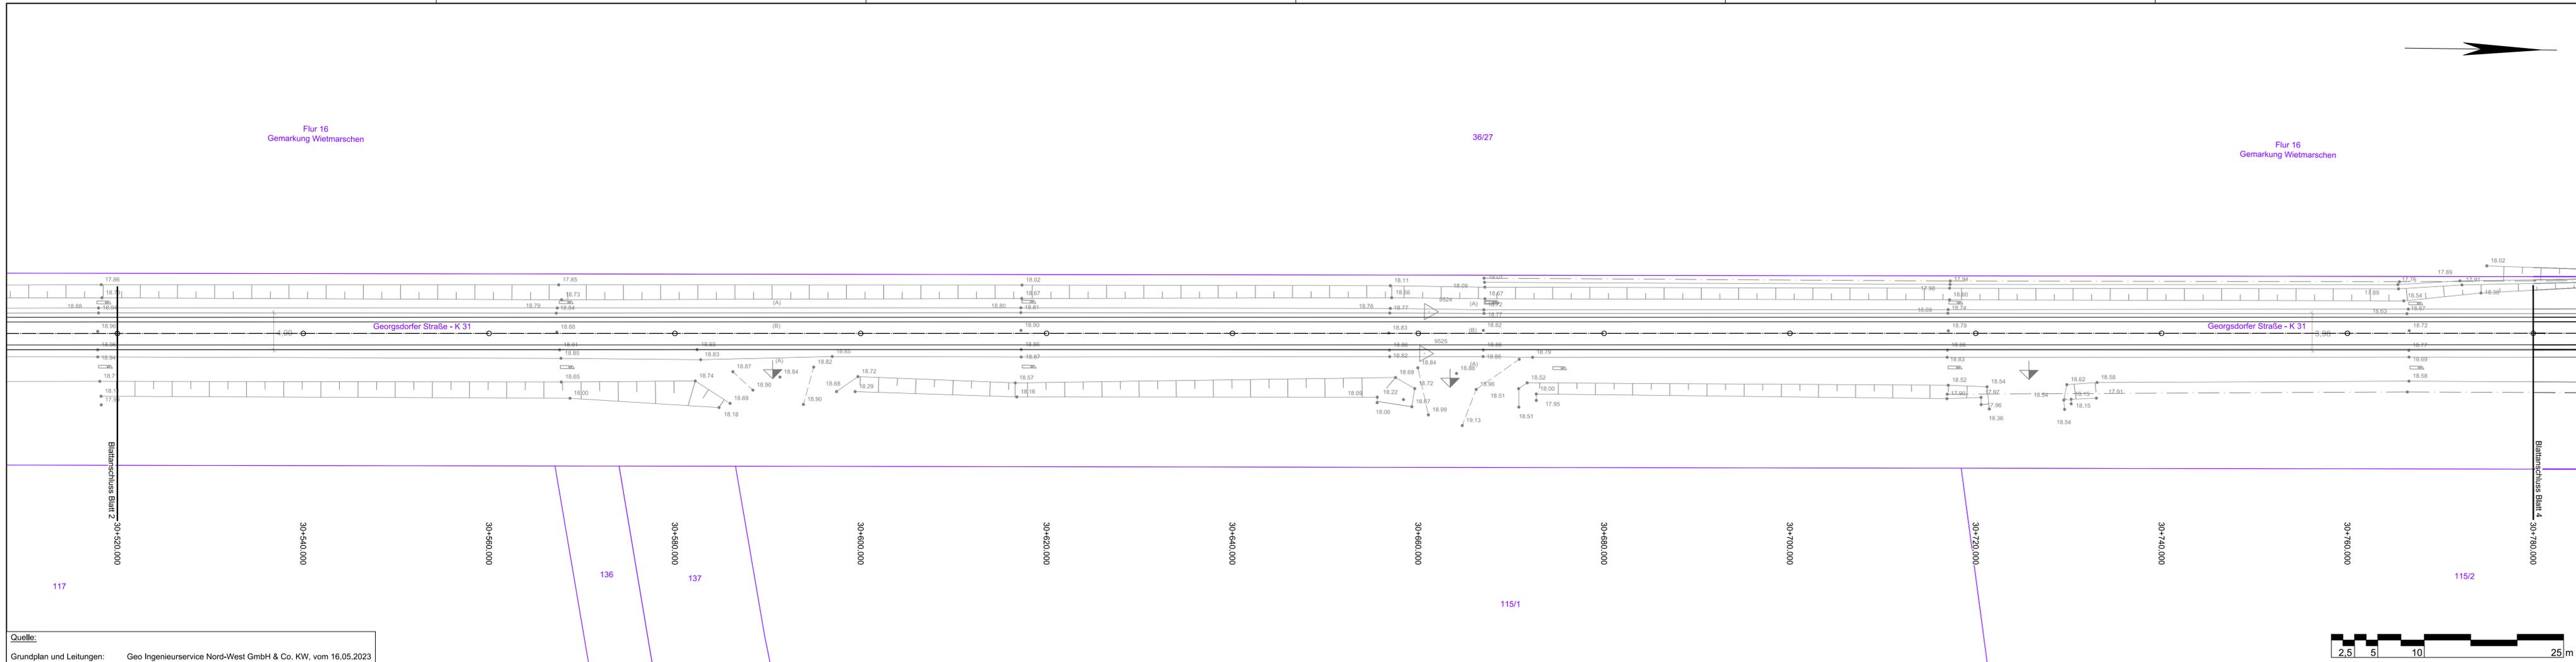

Zeichenerklärung

	zu erwerbende Fläche			
<table border="1"><tr><td>16</td><td>155</td><td>11.537 m²</td></tr></table>	16	155	11.537 m²	Flur / Flurstück / Flurstücksfläche
16	155	11.537 m²		
<table border="1"><tr><td>1.1.1</td><td>145 m²</td></tr></table>	1.1.1	145 m²	lfd. Nr. im Grunderwerbsverzeichnis / Größe der Teilfläche	
1.1.1	145 m²			
<table border="1"><tr><td>1</td><td>1</td><td>1</td></tr></table>	1	1	1	lfd. Nr. des Grunderwerbsplanes lfd. Nr. des betroffenen Flurstückes Teilfläche eines Flurstückes
1	1	1		
	Flurstücksgrenze			
	Flurstücksnummer			
	Flurstücksnummer für betroffenes Flurstück			

Grundplan

- Weg
- Nutzungsartengrenze
- Zaun, mit Zugangstür
- Trigonometrischer Punkt, Grundlagen-Festpunkt
- Messpunkt
- Höhe Wasserspiegel
- Hinweisschild
- Feststehendes Verkehrsschild
- Leitpfosten
- Sitzbank
- Fahrradständer
- Schallschrank
- Durchlass, Rohrauslauf
- Hallestele
- Schieberkappe Wasser
- Schieberkappe Gas, Merkzeichen Gasleitung
- Mast
- Poller
- Grundwasserbeobachtungsrohr
- Unterfurydrant
- Überfurydrant
- Schachtdeckel rund / eckig
- Straßenkasten
- Straßenlaterne / Lampe
- Einzelner Laubbäum
- Baum-Attribute: Stamm- und Kronen-Durchmesser

Blatt1

	2	3	4	5
--	---	---	---	---

Entwurfsbearbeitung: IPW INGENIEURPLANUNG GmbH & Co. KG Marie-Curie-Str. 4a + 49 34 Wallenhorst Tel: 054077890-0 • Fax: 054077890-58		Datum	Zeichen
	bearbeitet	07.2024	Sh
	gezeichnet	07.2024	Bec
	geprüft	07.2024	Kg
Wallenhorst, 01.07.2024	i. V. Peter Klausning	freigegeben	07.2024

die grafenschaft Landkreis Graftschaft Bentheim	Landkreis Graftschaft Bentheim	nachgeprüft	
---	---------------------------------------	-------------	--

Nr.	Art der Änderung	Datum	Zeichen


FESTSTELLUNGSENTWURF

Straßenbauverwaltung des Landes Niedersachsen (Nächster Ort): Georgsdorf K 13, von Abs. 30 Stat. 1090 bis Abs. 30 Stat. 1320 K 31, von Abs. 10 Stat. 2530 bis Abs. 10 Stat. 3860 Strandkiek, von Stat. 0000 bis Stat. 1400	Unterlage / Blatt-Nr.: 10.2 / 3 Grunderwerbsplan K 31 Georgsdorfer Str. Maßstab: 1: 250
---	--

Objektplanung für die Umstrukturierung des Straßennetzes auf dem Gebiet der Gemeinde Georgsdorf
Voruntersuchung

Aufgestellt: Georgsdorf, den 01.07.2024 Gemeinde Georgsdorf im Auftrage: gez. Egbers	
--	--

Quelle:
Grundplan und Leitungen: Geo Ingenieurservice Nord-West GmbH & Co. KW, vom 16.05.2023

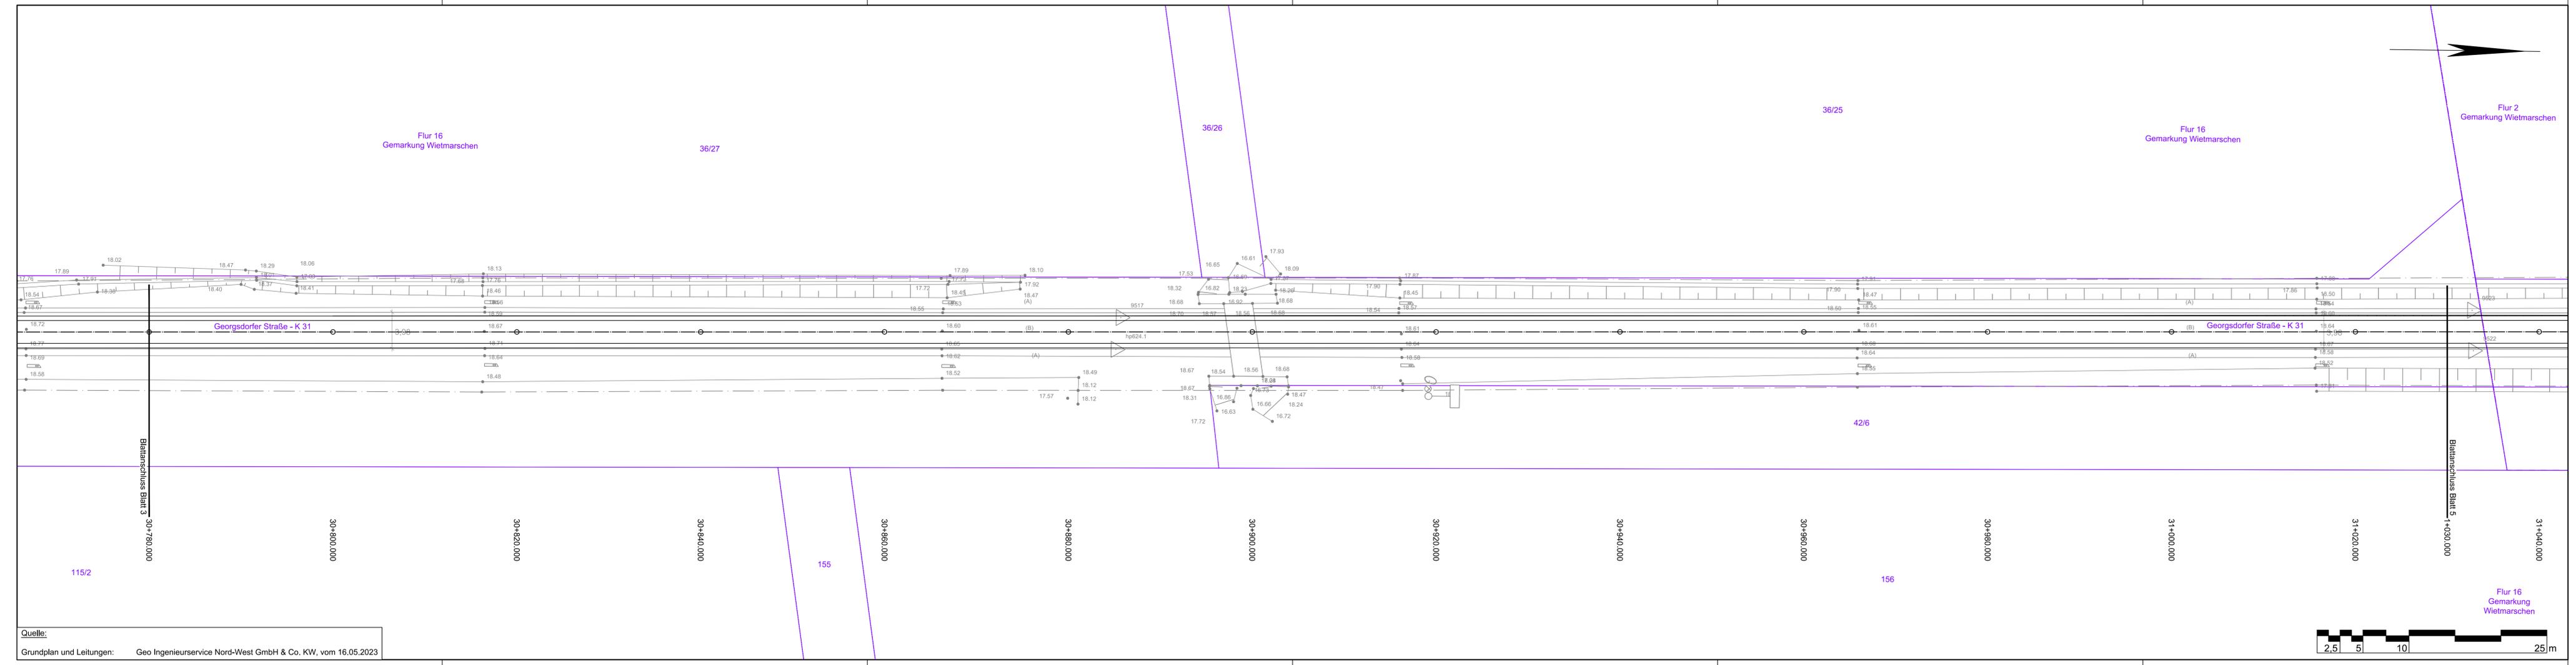

Zeichenerklärung

	zu erwerbende Fläche						
<table border="1"><tr><td>16</td><td>155</td><td>11.537 m²</td></tr></table>	16	155	11.537 m²	Flur / Flurstück / Flurstücksfläche			
16	155	11.537 m²					
<table border="1"><tr><td>1.1.1</td><td>145 m²</td></tr></table>	1.1.1	145 m²	lfd. Nr. im Grunderwerbsverzeichnis / Größe der Teilfläche				
1.1.1	145 m²						
<table border="1"><tr><td>1</td><td>Nr. des Grunderwerbsplanes</td></tr><tr><td>1</td><td>lfd. Nr. des betroffenen Flurstückes</td></tr><tr><td>1</td><td>Teilfläche eines Flurstückes</td></tr></table>	1	Nr. des Grunderwerbsplanes	1	lfd. Nr. des betroffenen Flurstückes	1	Teilfläche eines Flurstückes	
1	Nr. des Grunderwerbsplanes						
1	lfd. Nr. des betroffenen Flurstückes						
1	Teilfläche eines Flurstückes						
	Flurstücksgrenze						
	Flurstücksnummer						
	Flurstücksnummer für betroffenes Flurstück						

Grundplan

- Weg
- Nutzungsartengrenze
- Zaun, mit Copingstür
- Trigonometrischer Punkt, Grundlagen-Festpunkt
- Messpunkt
- Höhe Wasserspiegel
- Hinweisschild
- Feststehendes Verkehrsschild
- Leitpfosten
- Sitzbank
- Fahrradständer
- Schallschrank
- Durchlass, Rohrauslauf
- Hallestele
- Schieberkappe Wasser
- Schieberkappe Gas, Merkzeichen Gasleitung
- Mast
- Poller
- Grundwasserbeobachtungsrohr
- Unterflurhydrant
- Überflurhydrant
- Schachdeckel rund / eckig
- Straßenkassen
- Straßenlaterne / Lampe
- Einzelner Laubbäum
- Baum-Attribute: Stamm- und Kronen-Durchmesser

Blatt1

	2	3	4	5
--	---	---	---	---

Entwurfsbearbeitung: IPW INGENIEURPLANUNG GmbH & Co. KG Marie-Curie-Str. 4a - 49134 Wallenhorst Tel: 054077850-0 • Fax: 054077850-58		Datum	Zeichen
	bearbeitet	07.2024	Sh
	gezeichnet	07.2024	Bec
	geprüft	07.2024	Kg
Wallenhorst, 01.07.2024	i. V. Peter Klausing	freigegeben	07.2024 Kg

die grafenschaft Landkreis Grafschaft Bentheim	Landkreis Grafschaft Bentheim	nachgeprüft	
---	-------------------------------------	-------------	--

Nr.	Art der Änderung	Datum	Zeichen


FESTSTELLUNGSENTWURF

Straßenbauverwaltung des Landes Niedersachsen (Nächster Ort): Georgsdorf K 13, von Abs. 30 Stat. 1090 bis Abs. 30 Stat. 1320 K 31, von Abs. 10 Stat. 2530 bis Abs. 10 Stat. 3860 Strandkiek, von Stat. 0000 bis Stat. 1400	Unterlage / Blatt-Nr.: 10.2 / 4 Grunderwerbsplan K 31 Georgsdorfer Str.
PROJIS-Nr.: XXXXXX	Maßstab: 1: 250
Objektplanung Verkehrsanlagen für den Ausbau des Strandkieks für die Umstrukturierung des Straßennetzes auf dem Gebiet der Gemeinde Georgsdorf Voruntersuchung	
Aufgestellt: Georgsdorf, den 01.07.2024 Gemeinde Georgsdorf im Auftrage: gez. Egbers	

Plan: H:\LK-GBENT\223105\PLAENE\STV\Festl_gew01.dwg(k31-B4)

Quelle:
Grundplan und Leitungen: Geo Ingenieurservice Nord-West GmbH & Co. KW, vom 16.05.2023



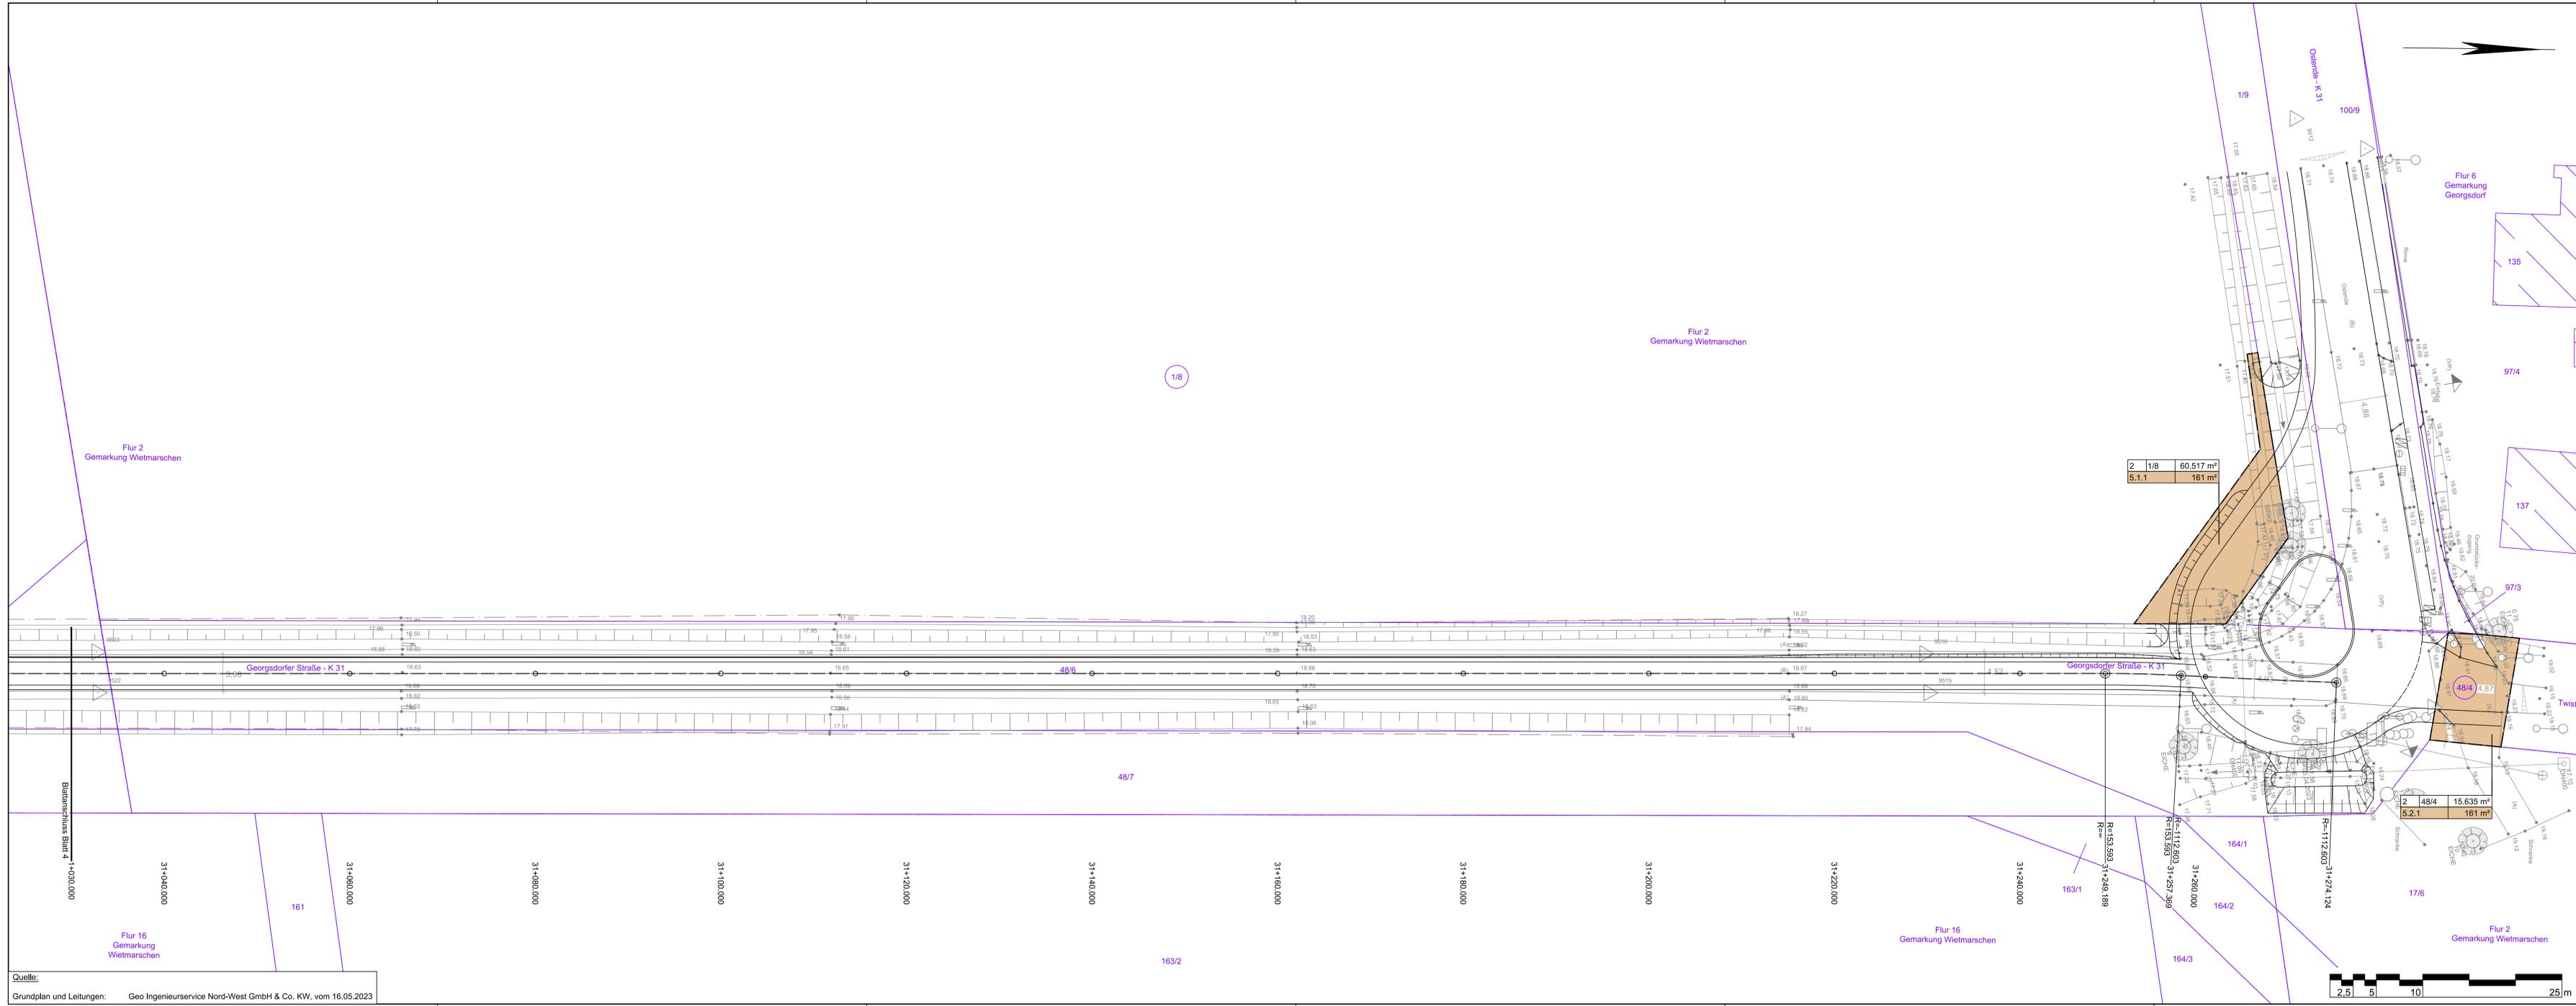

Zeichenerklärung

	zu erwerbende Fläche
16 155 11.537 m²	Flur / Flurstück / Flurstücksfläche
1.1.1 145 m²	Id. Nr. im Grunderwerbsverzeichnis / Größe der Teilfläche
	1 Nr. des Grunderwerbsplanes
	1 Id. Nr. des betroffenen Flurstückes
	1 Teilfläche eines Flurstückes
	Flurstücksgrenze
136 6	Flurstücksnummer
	Flurstücksnummer für betroffenes Flurstück

Grundplan

- Weg
- Nutzungsgrenze
- Zahn, mit Zugspitze
- Messpunkt
- Trigonometrischer Punkt, Grundlagen-Festpunkt
- Höhe Wasserspiegel
- Hinweisschild
- Feststehendes Verkehrsschild
- Leitpfosten
- Straßenkante
- Fahrradständer
- Schallschrank
- Durchlass, Rohrauslauf
- Hilfsschild
- Schieberkappe Wasser
- Schieberkappe Glas, Merkzeichen Gasleitung
- Mast
- Poller
- Grundwasserbeobachtungsrohr
- Unterflurhydrant
- Überflurhydrant
- Schmutzdeckel rund / eckig
- Straßensenkstapel
- Straßenlaterne / Lampe
- Einzelner Laubbaum
- Baum-Attribute: Stamm- und Kronen-Durchmesser

Blatt1 2 3 4 5

Entwurfsbearbeitung:		Datum	Zeichen
	IPW INGENIEURPLANUNG GmbH & Co. KG Marie-Curie-Str. 4a • 49134 Wallenhorst Tel. 05407/880-0 • Fax 05407/880-88	bearbeitet 07.2024	Sh
		gezeichnet 07.2024	Bec
Wallenhorst, 01.07.2024	i. V. Peter Klausung	geprüft 07.2024	Kg
		freigegeben 07.2024	Kg

	Landkreis Grafschaft Bentheim	nachgeprüft	
--	-------------------------------------	-------------	--

Nr.	Art der Änderung	Datum	Zeichen

FESTSTELLUNGSENTWURF

Straßenbauverwaltung des Landes Niedersachsen (Nächster Ort): Georgsdorf K 31, von Abs. 30 Stat. 1090 bis Abs. 30 Stat. 1320 K 31, von Abs. 10 Stat. 2530 bis Abs. 10 Stat. 3860 Strankdiele, von Stat. 0000 bis Stat. 1400	Unterlage / Blatt-Nr.: 10.2 / 5 Grunderwerbsplan K 31 Georgsdorfer Str.
PROJIS-Nr.: XXXXXX	Maßstab: 1:250

Objektplanung Verkehrsanlagen für den Ausbau des Strankdiele für die Umstrukturierung des Straßennetzes auf dem Gebiet der Gemeinde Georgsdorf Voruntersuchung

Aufgestellt: Georgsdorf, den 01.07.2024 Gemeinde Georgsdorf im Auftrage: gez. Egbers	
--	--