


Straßenquerschnitt - Strankdiek, Regelquerschnitt

Station 20+100.000

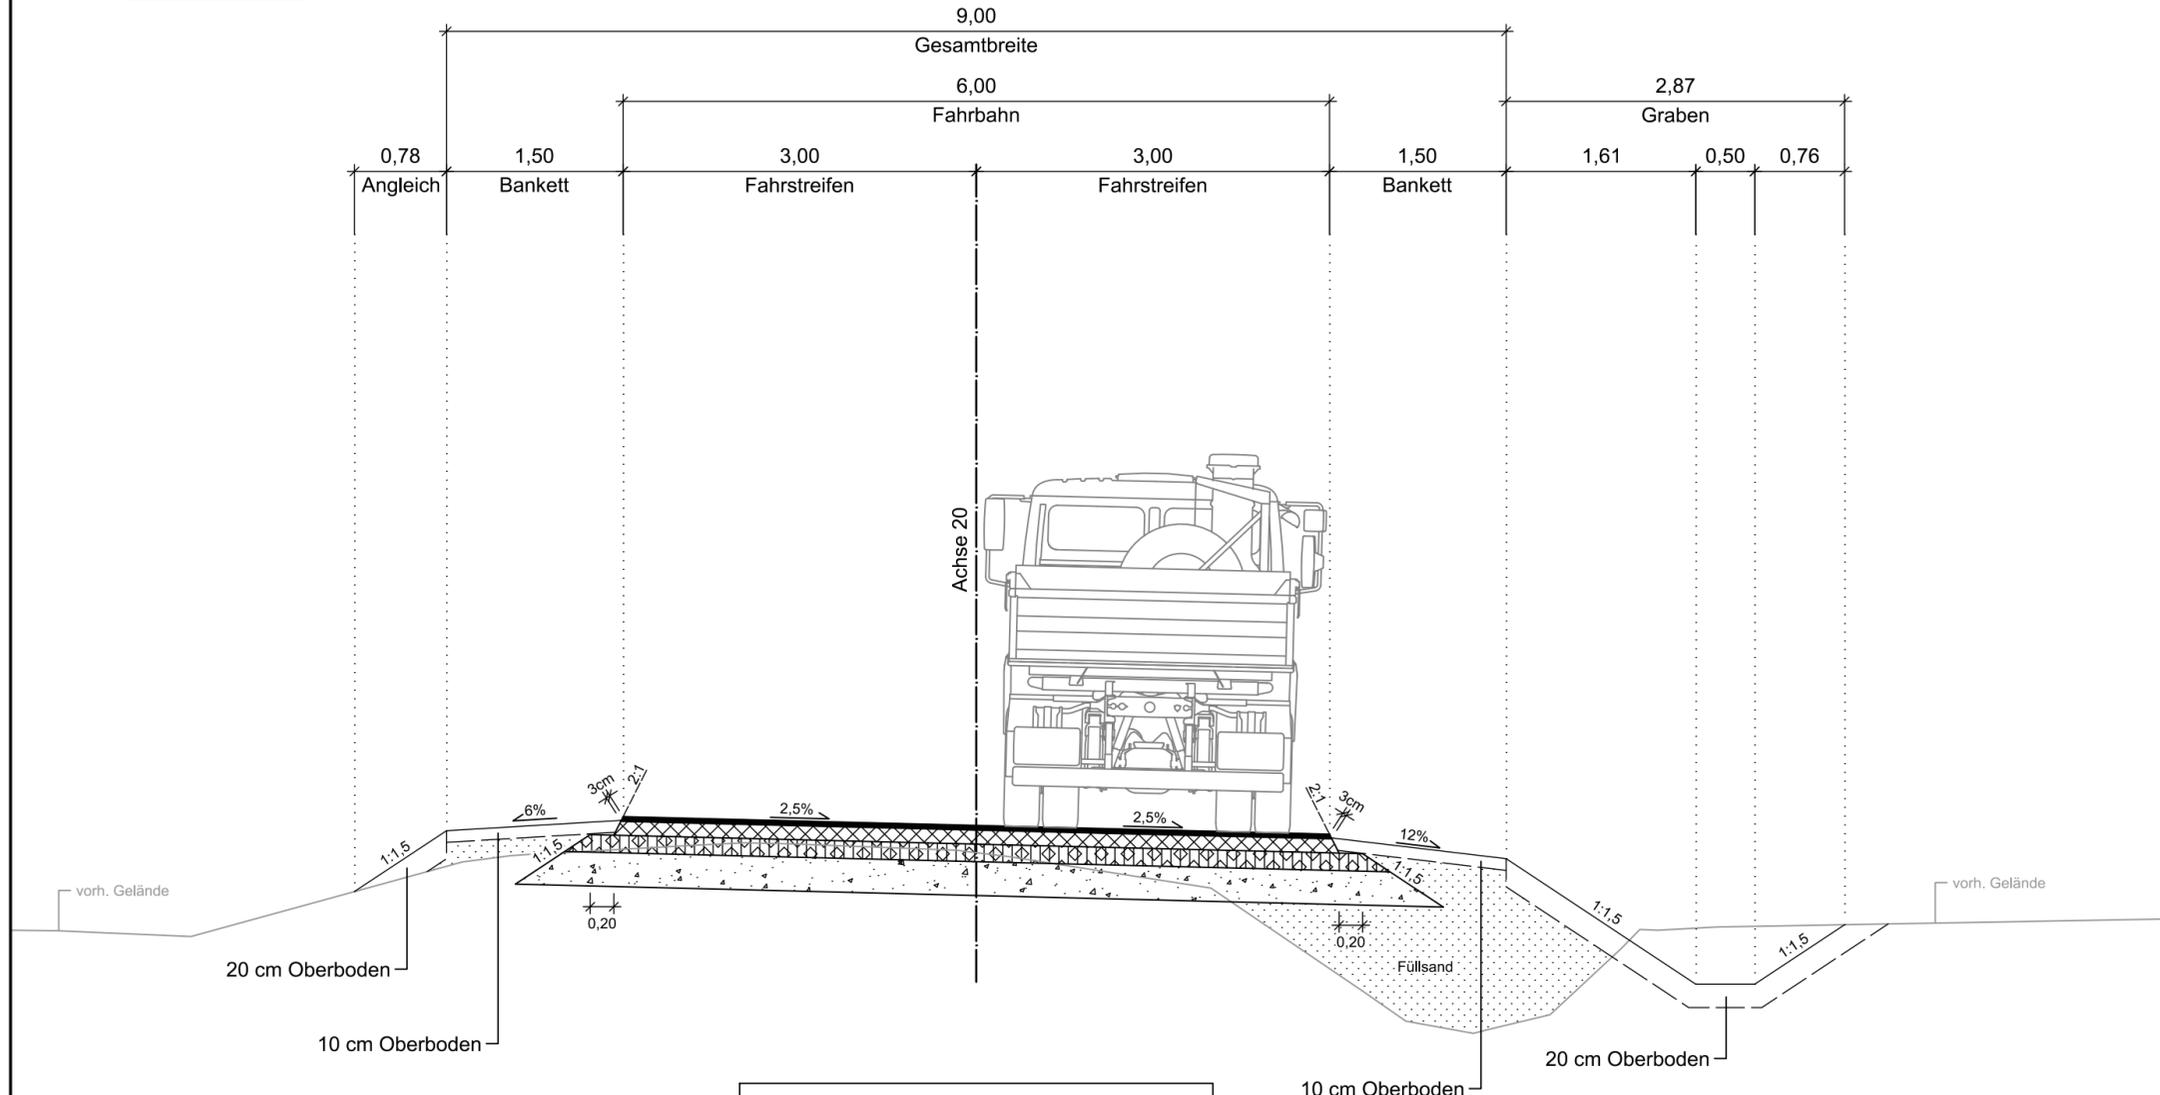

Oberbau Fahrbahn (Asphalt)
gemäß RStO 12/24, Tafel 1, Zeile 3, Bk 1.8

- 4 cm Asphaltdeckschicht
- 12 cm Asphalttragschicht
- 15 cm Schottertragschicht 0/32, $E_{v2} \geq 150$ MPa
- 29 cm Frostschuttschicht 0/45, $E_{v2} \geq 120$ MPa
- 60 cm Gesamtaufbau
- E_{v2} auf Planum ≥ 45 MPa

Entwurfsbearbeitung: IPW INGENIEURPLANUNG GmbH & Co.KG Marie-Curie-Str.4a • 49134 Wallenhorst Tel.05407/880-0 • Fax05407/880-88		Datum	Zeichen		
	bearbeitet	07.2024	Sh		
	gezeichnet	07.2024	Bec		
	geprüft	07.2024	Kg		
Wallenhorst, 01.07.2024	i. V. Peter Klausung		freigegeben	07.2024	Kg

	Gemeinde Georgsdorf		nachgeprüft		

Nr.	Art der Änderung	Datum	Zeichen

FESTSTELLUNGSENTWURF

Straßenbauverwaltung des Landes Niedersachsen (Nächster Ort): Georgsdorf K 13, von Abs. 30 Stat. 1090 bis Abs. 30 Stat. 1320 K 31, von Abs. 10 Stat. 2530 bis Abs. 10 Stat. 3860 Strankdiek, von Stat. 0000 bis Stat. 1400	Unterlage / Blatt-Nr.: 14.1 / 2 Straßenquerschnitt Strankdiek
PROJIS-Nr.: XXXXXX	Maßstab: 1: 50

Objektplanung Verkehrsanlagen für den Ausbau des Strankdieks für die Umstrukturierung des Straßennetzes auf dem Gebiet der Gemeinde Georgsdorf
Voruntersuchung

Aufgestellt:
Georgsdorf, den 01.07.2024
Gemeinde Georgsdorf
im Auftrage: gez. Egbers

