Draufsicht / Lageplan M. 1:500

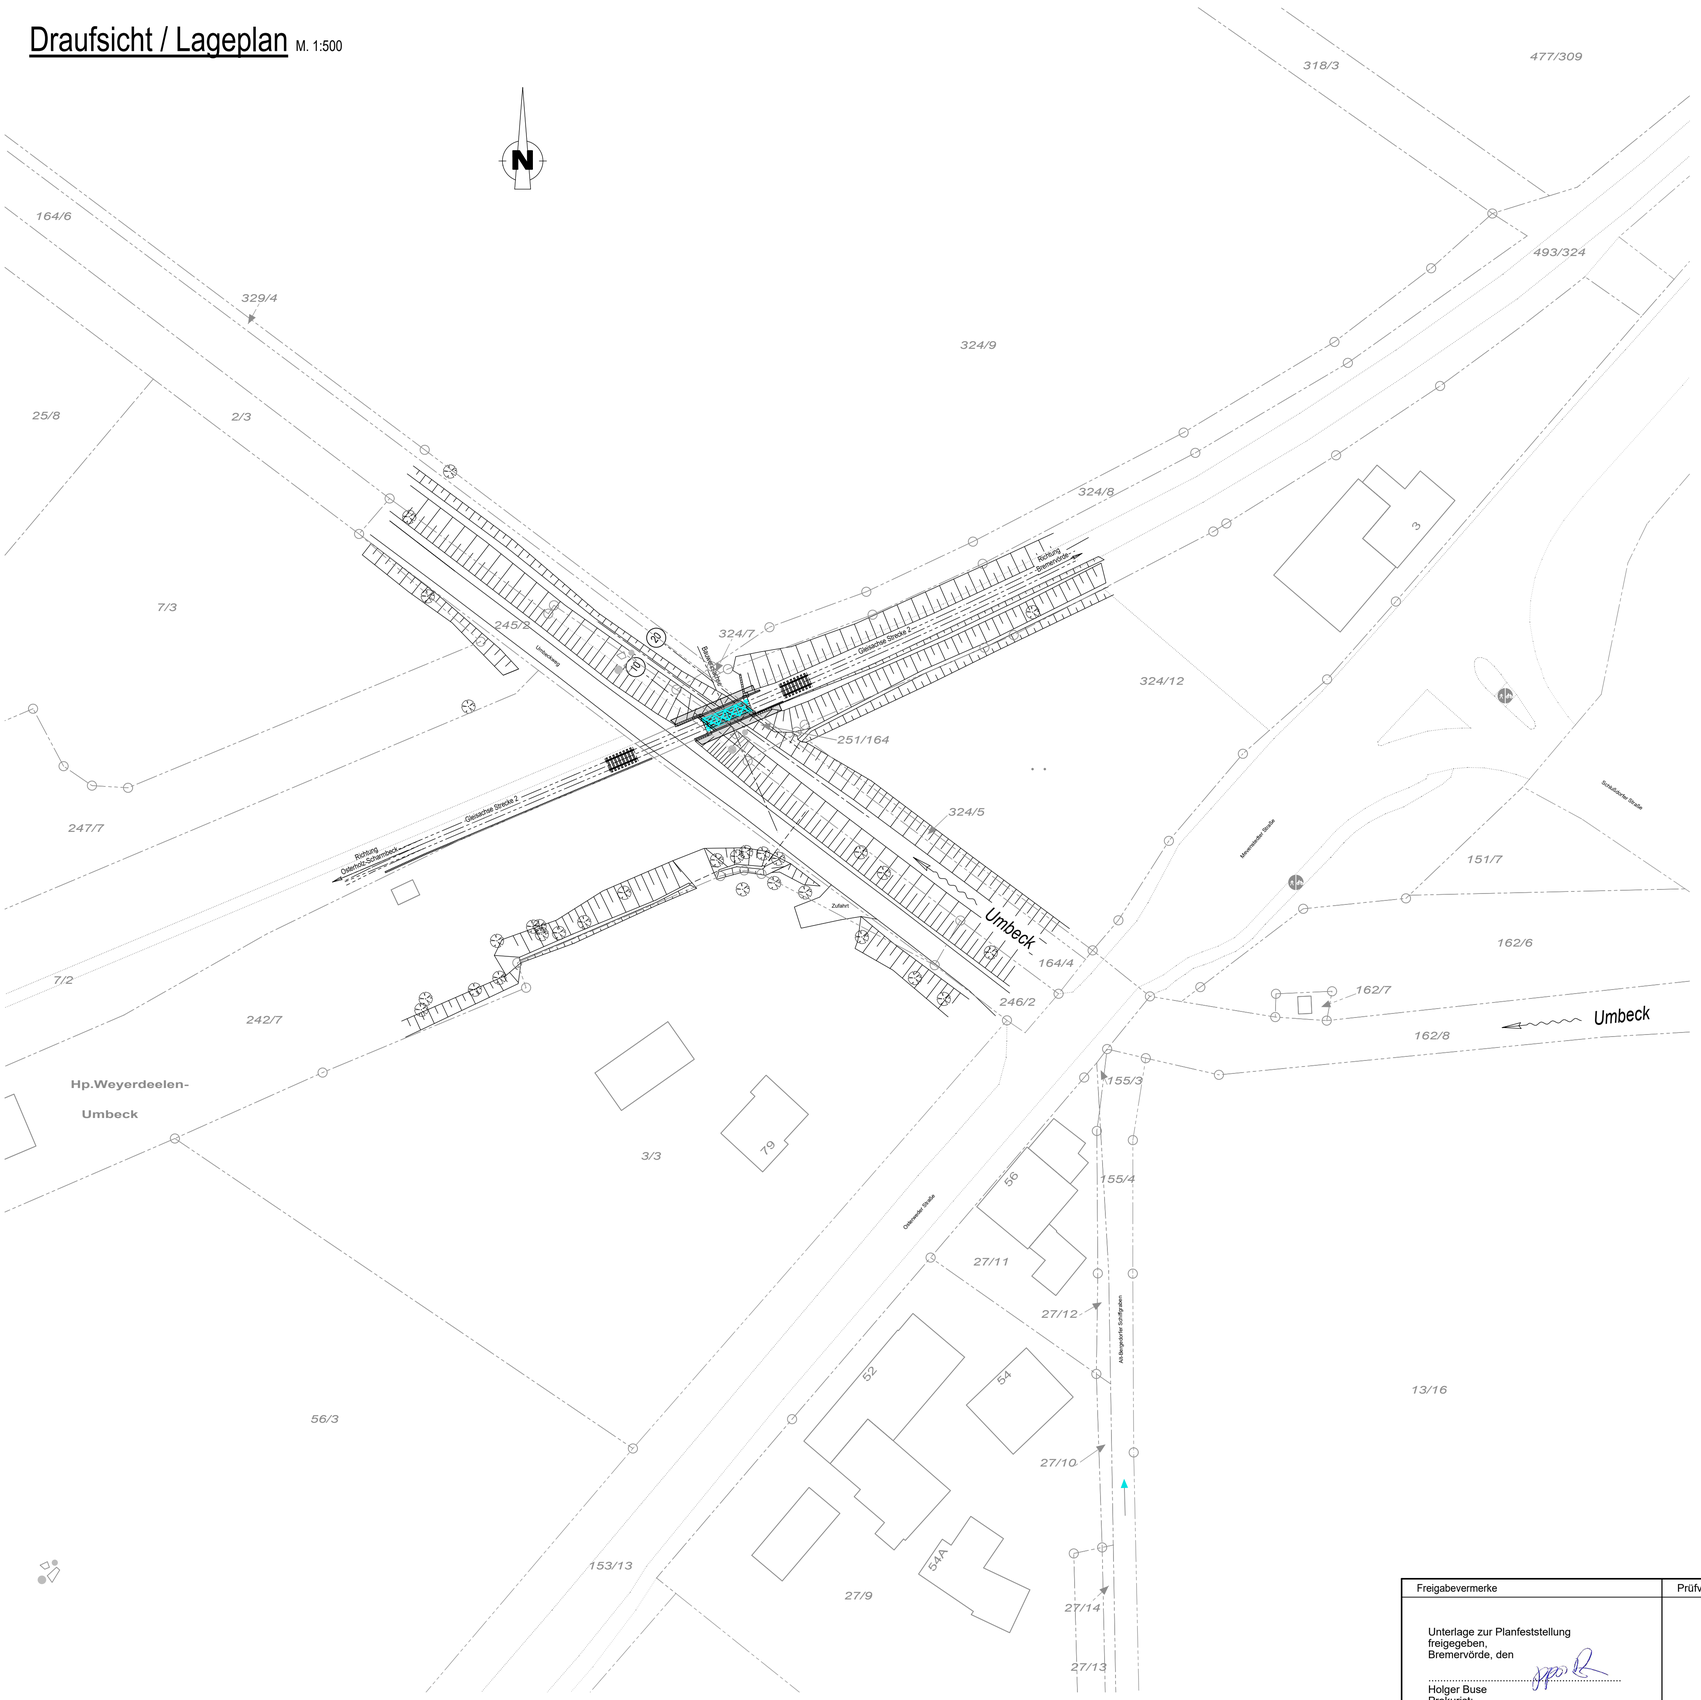

Zugehörige Pläne (gültig in der aktuellen Fassung):

Zeichnungs-Nr.	Darstellung
2016-130-2-14-401	Übersichtsplan
2016-130-2-14-402	Lageplan
2016-130-2-14-403	Bauwerksplan, Grundriss, Ansicht, Schnitte
2016-130-2-14-404	BE-Flächenplan und Baugruben
2016-130-2-14-405	Grunderwerbsplan
2016-130-2-14-406	Übersichtsplan Umleitung

Planungsgrundlage

- Historische Bauwerksskizze Festigkeitsberechnung der evb
- Bestandsvermessungen des Vermessungsbüros Hesse vom 17.01.2017
- Katasterauszug des Vermessungsbüro Hesse vom 04.07.2017
- Prüfbericht 2011 E vom 22.06.2012 der Plass Ingenieure
- Prüfbericht 2014 H vom 08.09.2014 der hlm Ingenieure

Legende

Flurstückgrenze		Flurstücknummer	25/2
Bes. Flurstückgrenze		Tatsächliche Nutzung	
Neubau		Bestand	

Bebauung, Erschließung und Leitungsverlauf in nachrichtlicher Darstellung

Alle Höhenkoten beziehen sich auf DHHN2016, alle Koordinaten auf ETRS89 (UTM32)

Sämtliche Maße sind örtlich zu prüfen !

Index	Änderungen	Datum	Name

GENEHMIGUNGSZEICHNUNG

Planverfasser

WKC Hamburg GmbH
Planungen im Bauwesen
Büro Rostock
Warnowufer 42, 18057 Rostock
Tel. (0381) 377764-0 www.wk-consult.com
Datum: 13.08.21 Unterschrift: i.V.

	Datum	Name
Bear.	13.08.21	DNI
Gez.	13.08.21	MSR
Gepr.	13.08.21	DNI

Bauherr

Eisenbahnen und Verkehrsbetriebe Elbe-Weser GmbH
Bahnhofstraße 67
27404 Zeven

Bauvorhaben

Neubau der Eisenbahnbrücke über die Umbeck
Bahn-km 36,350
im Zuge der Strecke 2

Darstellung

Lageplan

Maßstab: 1:500

Zeichnungs-Nr.: 2016-130-2-14-402

Freigabevermerke	Prüfvermerke
Unterlage zur Planfeststellung freigegeben, Bremervörde, den ..... Holger Buse Prokurist; Eisenbahnbetriebsleiter-evb Infrastruktur; Geschäftsbereichsleiter Infrastruktur	