

001 -153.00- 002  
WEdiff140-16,00 (153.00) T-28,00


(280.68) 003  
-279.00- WA160-50,00



Provisorische 220-kV-Leitung UW Hallendorf – UW Bleckenstedt/Süd  
LH-10-3046-Provisorien

# Lage-/ Grunderwerbsplan

Mast Nr. 001 - Mast Nr. 003

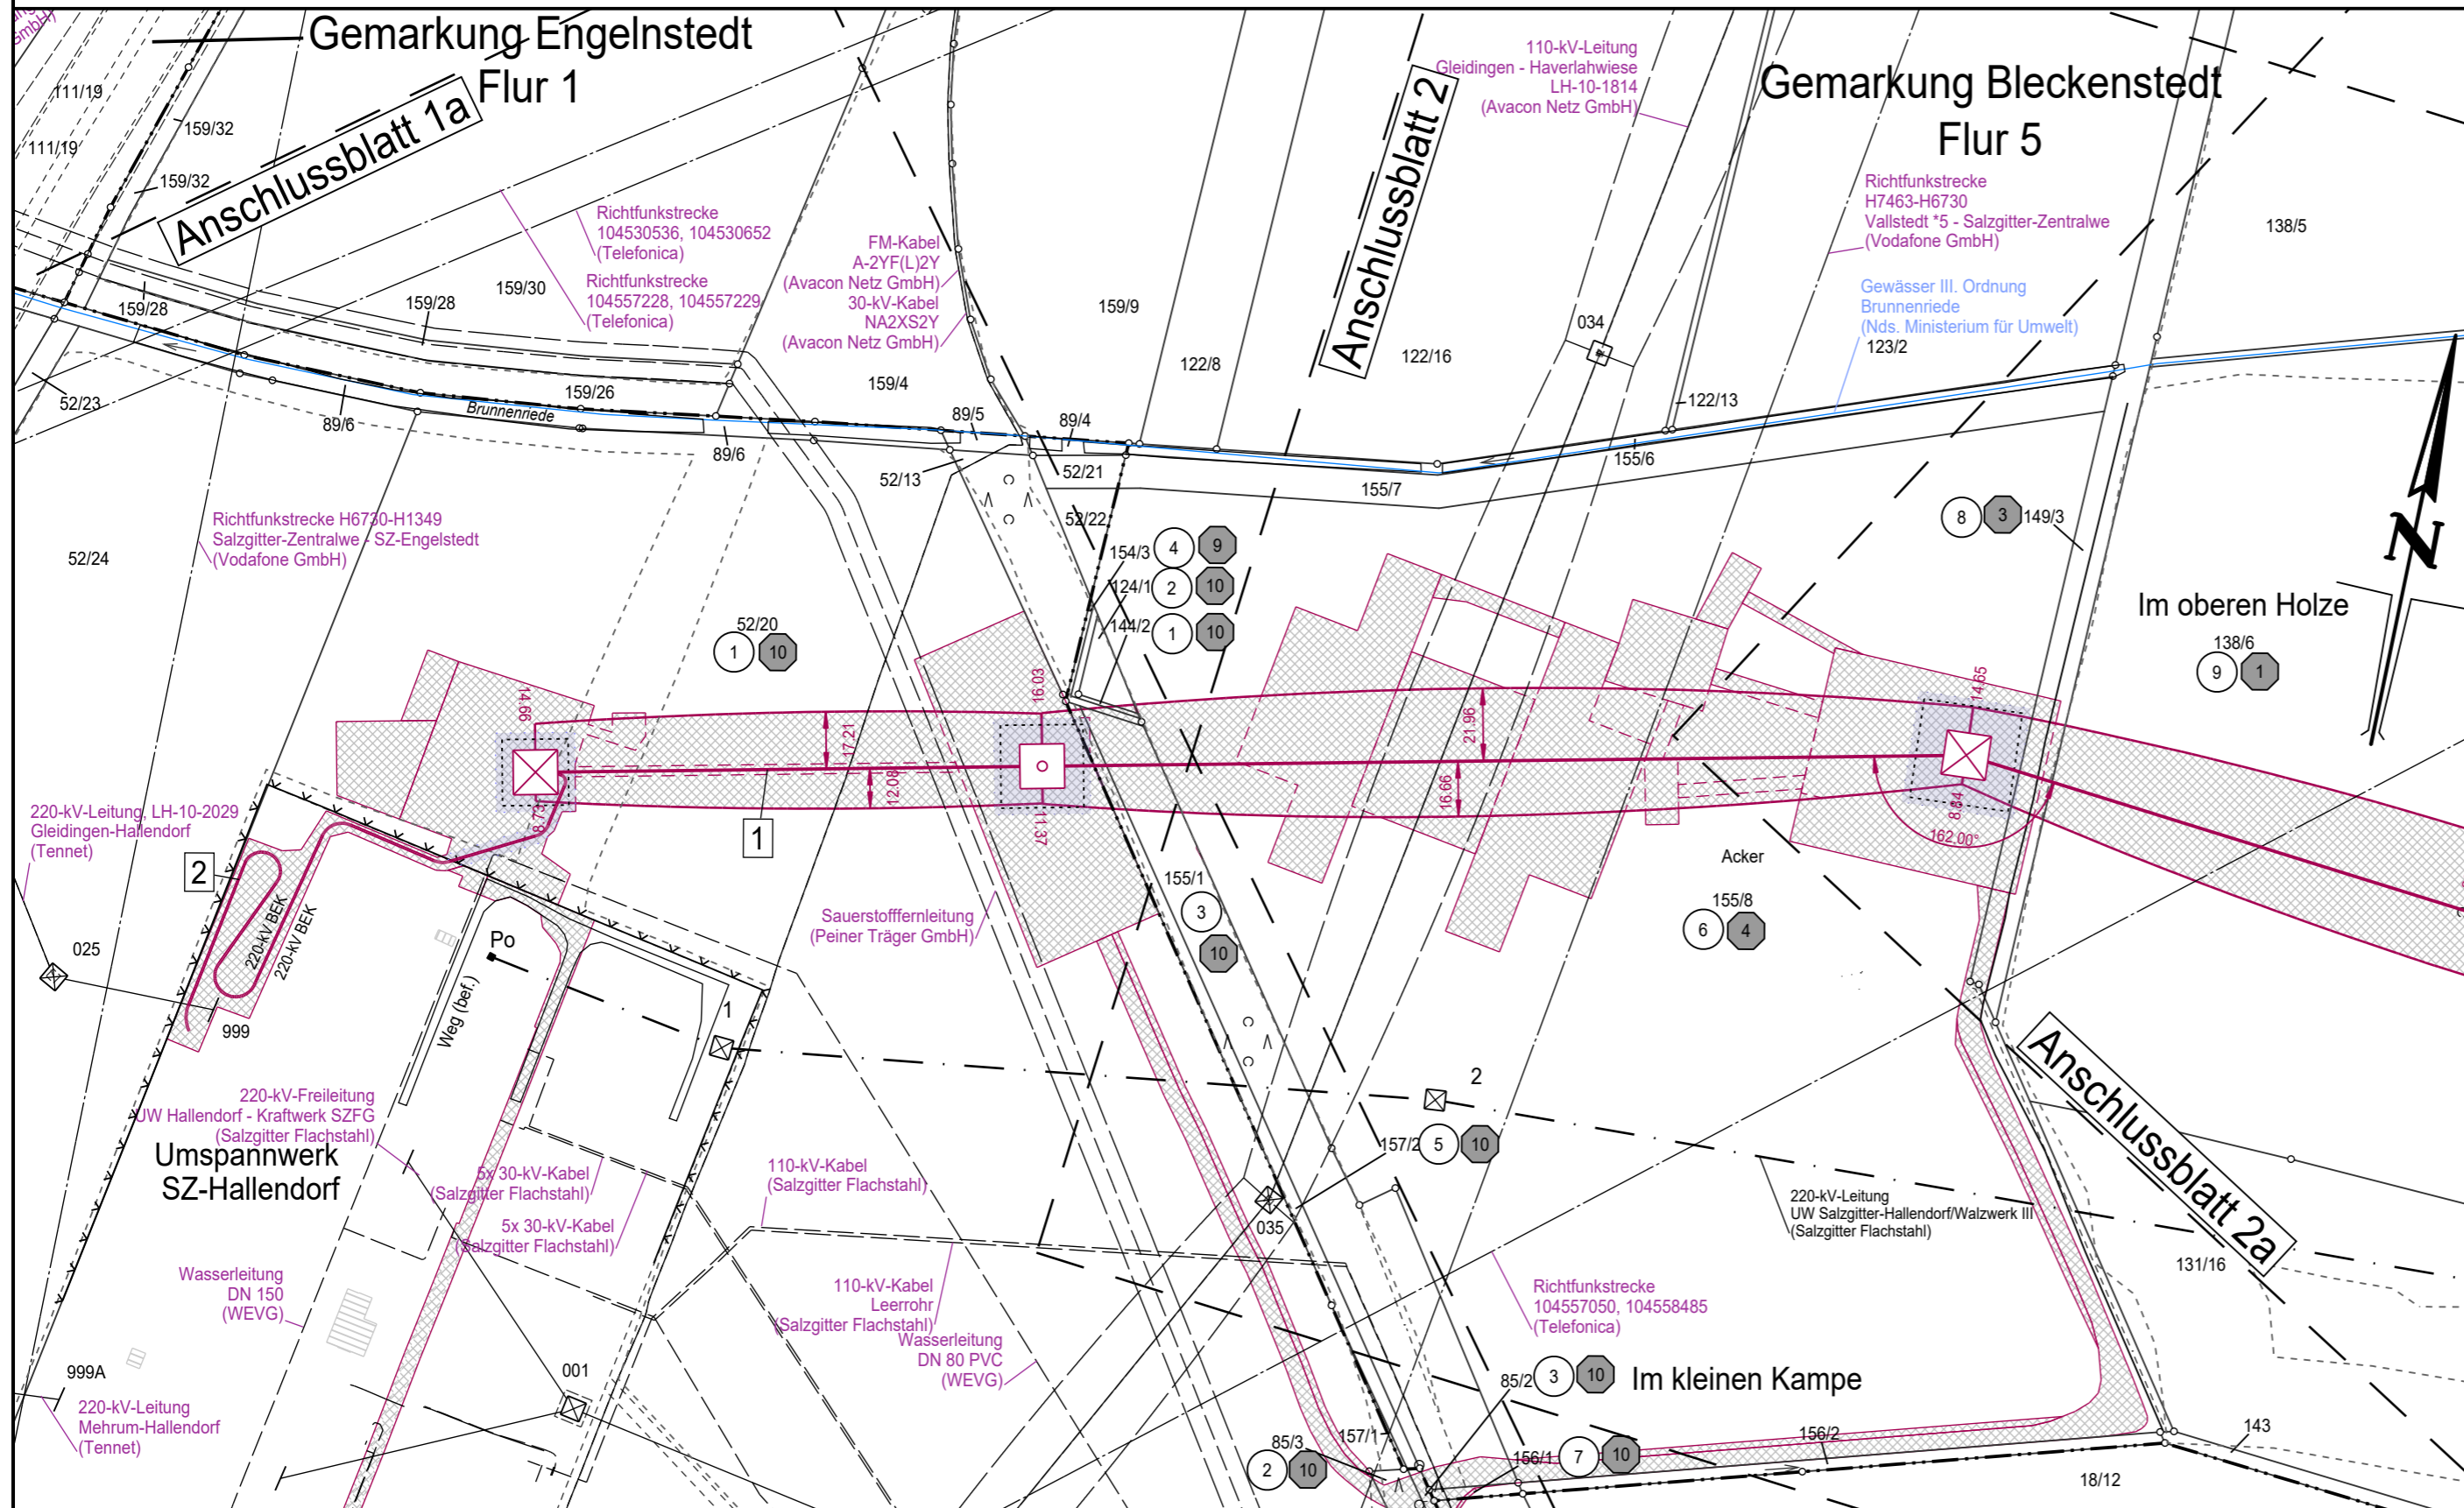

### Legende:

Masttyp 001 WA160-24.00  
Feldlänge -325,01-  
Mastnummer 002 T-26.00


- 1 Bauwerksnummer
- 10 Eigentümer-schlüsselnummer
- 5 Grundstücks-ordnungsnummer
- 37 Flurstücksnummer
- ☒ Abspannmast
- ☐ Tragmast

### Grenzen:

- Land
- Kreis
- Stadt/Gem.
- Gemarkung
- Flur
- Flurstück
- Flurbereinigung
- Rückbau Hoch- u. Mittelsp.-Ltg.

### Rechtserwerb:

bauteilliche Flächeninanspruchnahme durch Provisorium

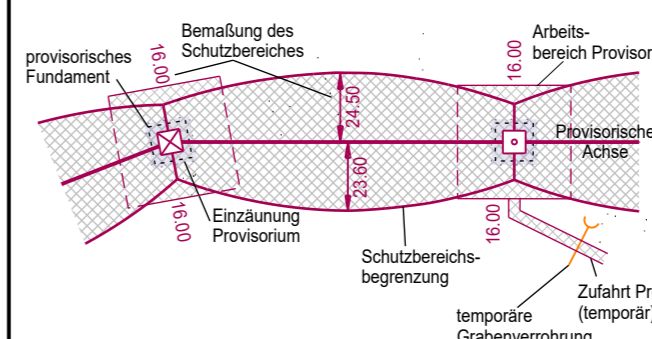

Quellvermerk: Auszug aus den Geobasidaten der Niedersächsischen Vermessungs- und Katasterverwaltung © 2021 LGLN

### Planfeststellungsunterlage

Aufgestellt 15.05.2023  
Bayreuth, den  
TenneT TSO GmbH  
*E. Butt* *U. Ewelt*

Firma	Maßstab	Einheit
<b>SPiE</b>	1:2000	Meter
	Bezugssystem:	
	ETRS89 UTM32	
	Datum	Name
	Bearb. 19.04.2023	Hahn
	Gepr. 20.04.2023	Wagner

Behördenvermerke:

Flur 3 Kreisfreie Stadt Salzgitter Gemarkung Hallendorf

Flur 1



Zust.	Änderung	Datum	Name
-------	----------	-------	------