

006 (167.24) 007
 WA140-13,00 -165.66- WA140-16,00



Provisorische 220-kV-Leitung UW Hallendorf – UW Bleckenstedt/Süd


LH-10-3046-Provisorien

Lage-/ Grunderwerbsplan

Mast Nr. 006 - Mast Nr. 007

Legende:

Masttyp 001 WA160-24.00 Mastnummer 002 T-26.00
 Feldlänge -325,01-

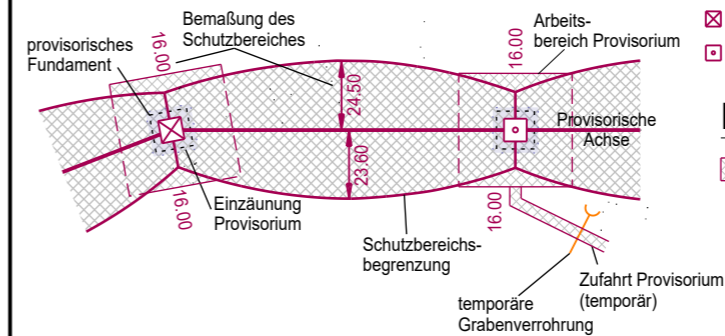

Grenzen:

- 1 Bauwerksnummer
 - 1 Eigentümer-schlüsselnummer
 - 5 Grundstücks-ordnungsnummer
 - 37 Flurstücksnummer
 - ☒ Abspannmast
 - ☐ Tragmast
- Land
 - Kreis
 - Stadt/Gem.
 - Gemarkung
 - Flur
 - Flurstück
 - Flurbereinigung
 - Rückbau Hoch- u. Mittelsp.-Ltg.

Rechtserwerb:

bauteilliche Flächeninanspruchnahme durch Provisorium

Quellvermerk: Auszug aus den Geobasidaten der Niedersächsischen Vermessungs- und Katasterverwaltung
 © 2021 LGLN


Planfeststellungsunterlage

Aufgestellt 15.05.2023
 Bayreuth, den
 TenneT TSO GmbH

E. Butt *Q. Coult*

Behördenvermerke:

Firma	Maßstab 1:2000		Einheit
	Bezugssystem: ETRS89 UTM32		Meter
	Datum	Name	
	Bearb. 19.04.2023	Hahn	
	Gepr. 20.04.2023	Wagner	
Zust.	Änderung	Datum	Name

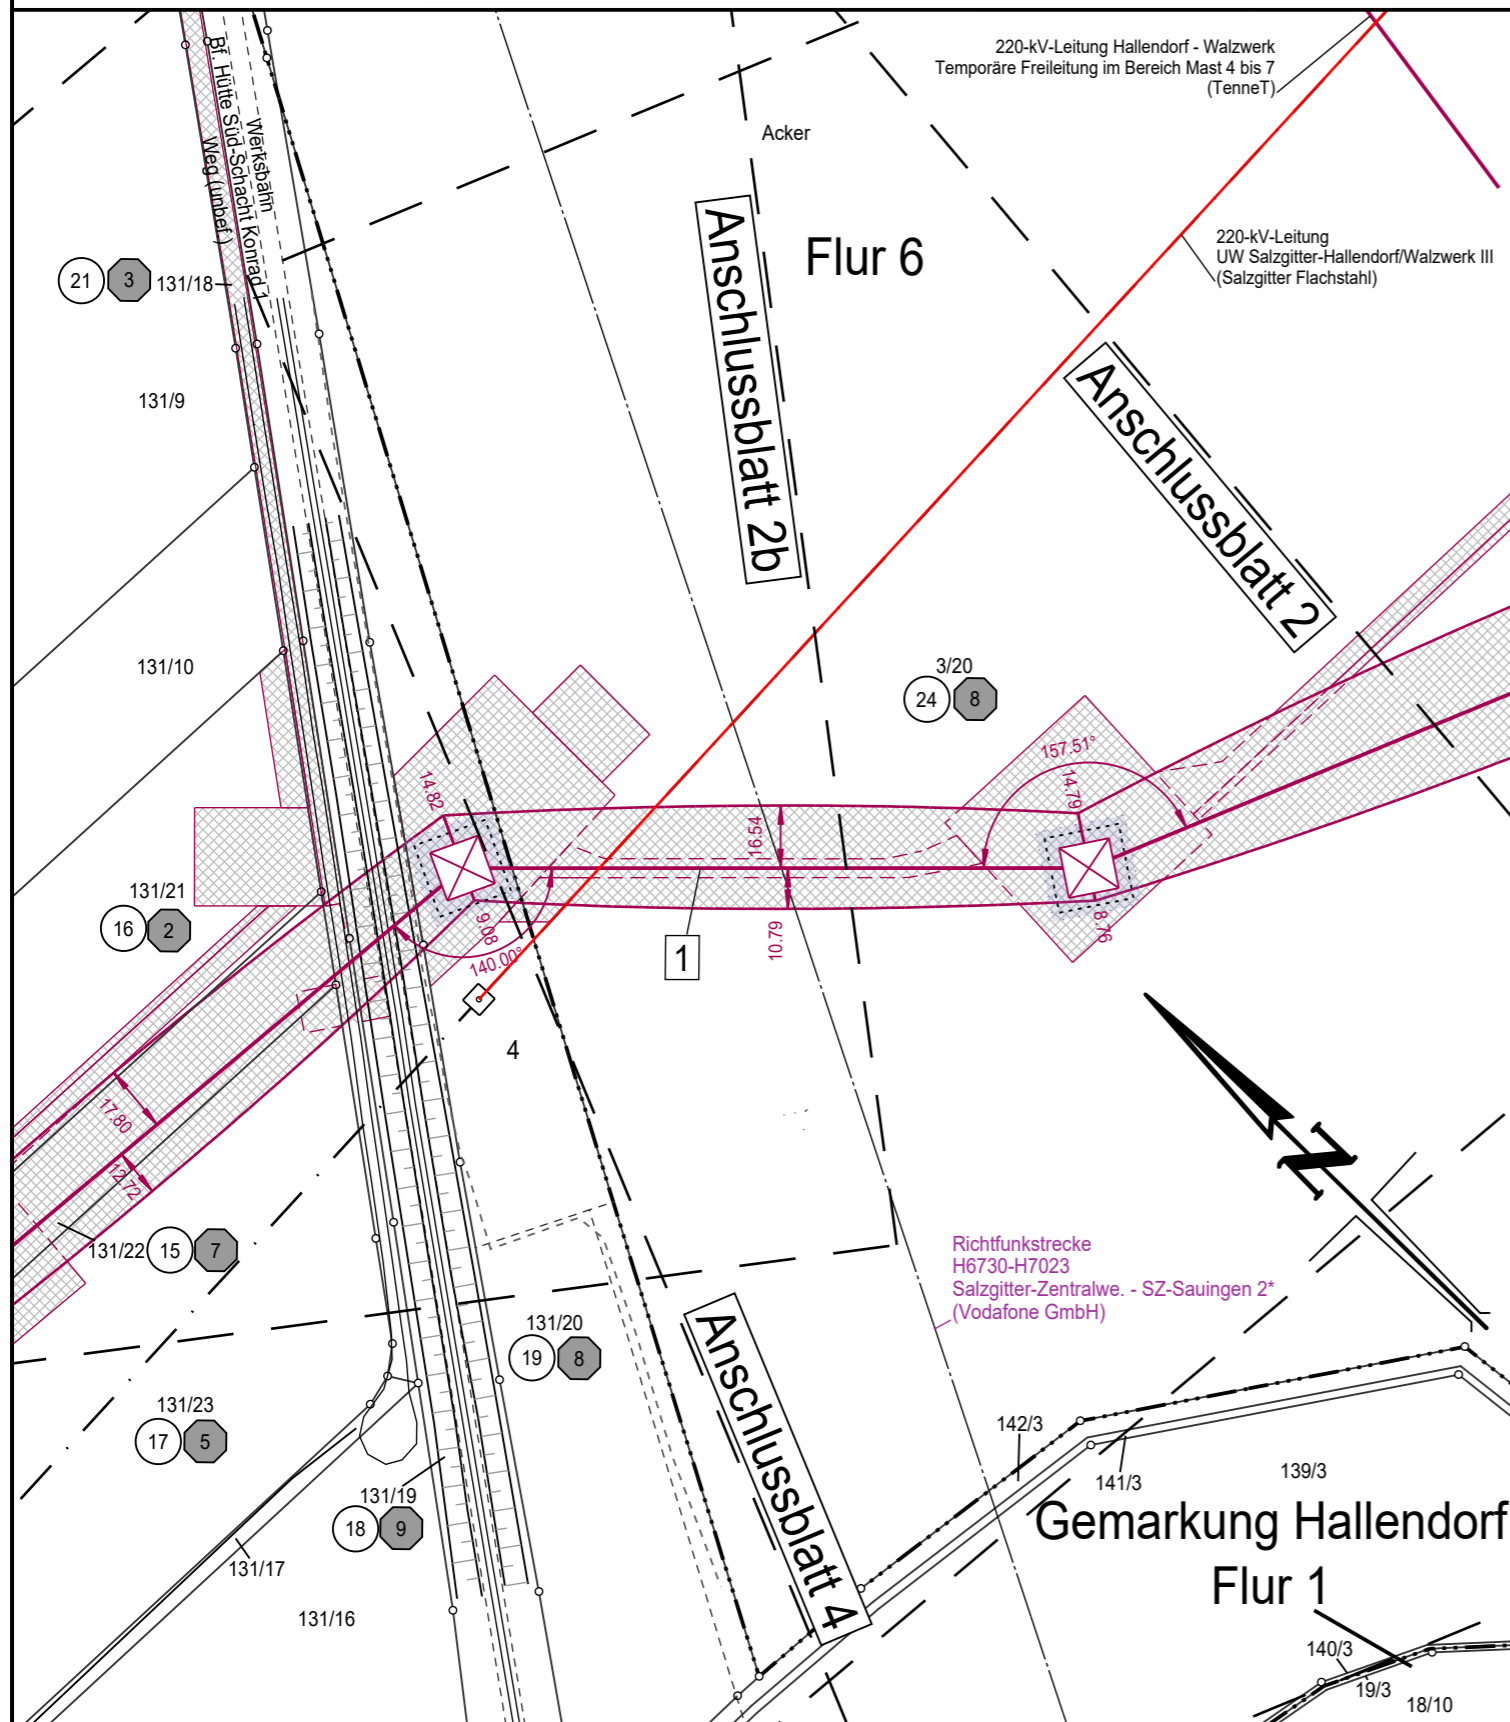

Gemarkung Bleckenstedt
 Flur 5

Kreisfreie Stadt Salzgitter