

007
WA140-16,00

-290.00-
(290.94)

008
T-34,00

-160.00-
(161.89)

009
WAdiff120-24,00



Provisorische 220-kV-Leitung UW Hallendorf – UW Bleckenstedt/Süd
LH-10-3046-Provisorien

Lage-/ Grunderwerbsplan

Mast Nr. 007 - Mast Nr. 009

Legende:

Masttyp **001** WA160-24.00
 Mastnummer **002** T-26.00
 Feldlänge **-325,01-**


- 1 Bauwerksnummer
- 1 Eigentümer-schlüsselnummer
- 5 Grundstücks-ordnungsnummer
- 37 Flurstücksnummer
- ☒ ☒ Abspannmast
- ☐ ☐ Tragmast

Grenzen:

- Land
- Kreis
- Stadt/Gem.
- Gemarkung
- Flur
- Flurstück
- Flurbereinigung
- Rückbau Hoch- u. Mittelsp.-Ltg.

Rechtserwerb:

bauteilliche Flächeninanspruchnahme durch Provisorium

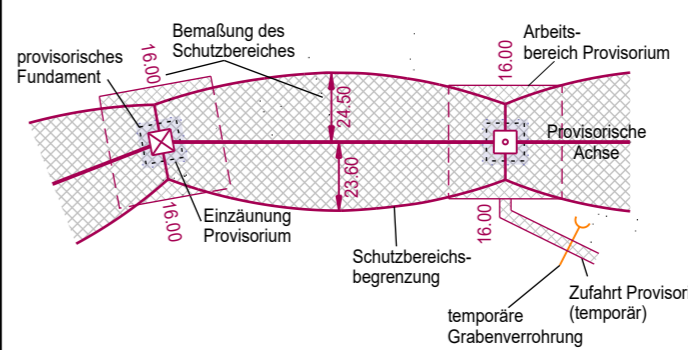

Quellvermerk: Auszug aus den Geobasidaten der Niedersächsischen Vermessungs- und Katasterverwaltung © 2021 LGLN

Planfeststellungsunterlage


Aufgestellt 15.05.2023
 Bayreuth, den
 TenneT TSO GmbH
E. Butt *Q. Edult*

Firma	Maßstab 1:2000	Einheit Meter
SPIE	Bezugssystem: ETRS89 UTM32	
	Datum	Name
	Bearb. 19.04.2023	Hahn
	Gepr. 20.04.2023	Wagner

Behördenvermerke:



Zust.	Änderung	Datum	Name

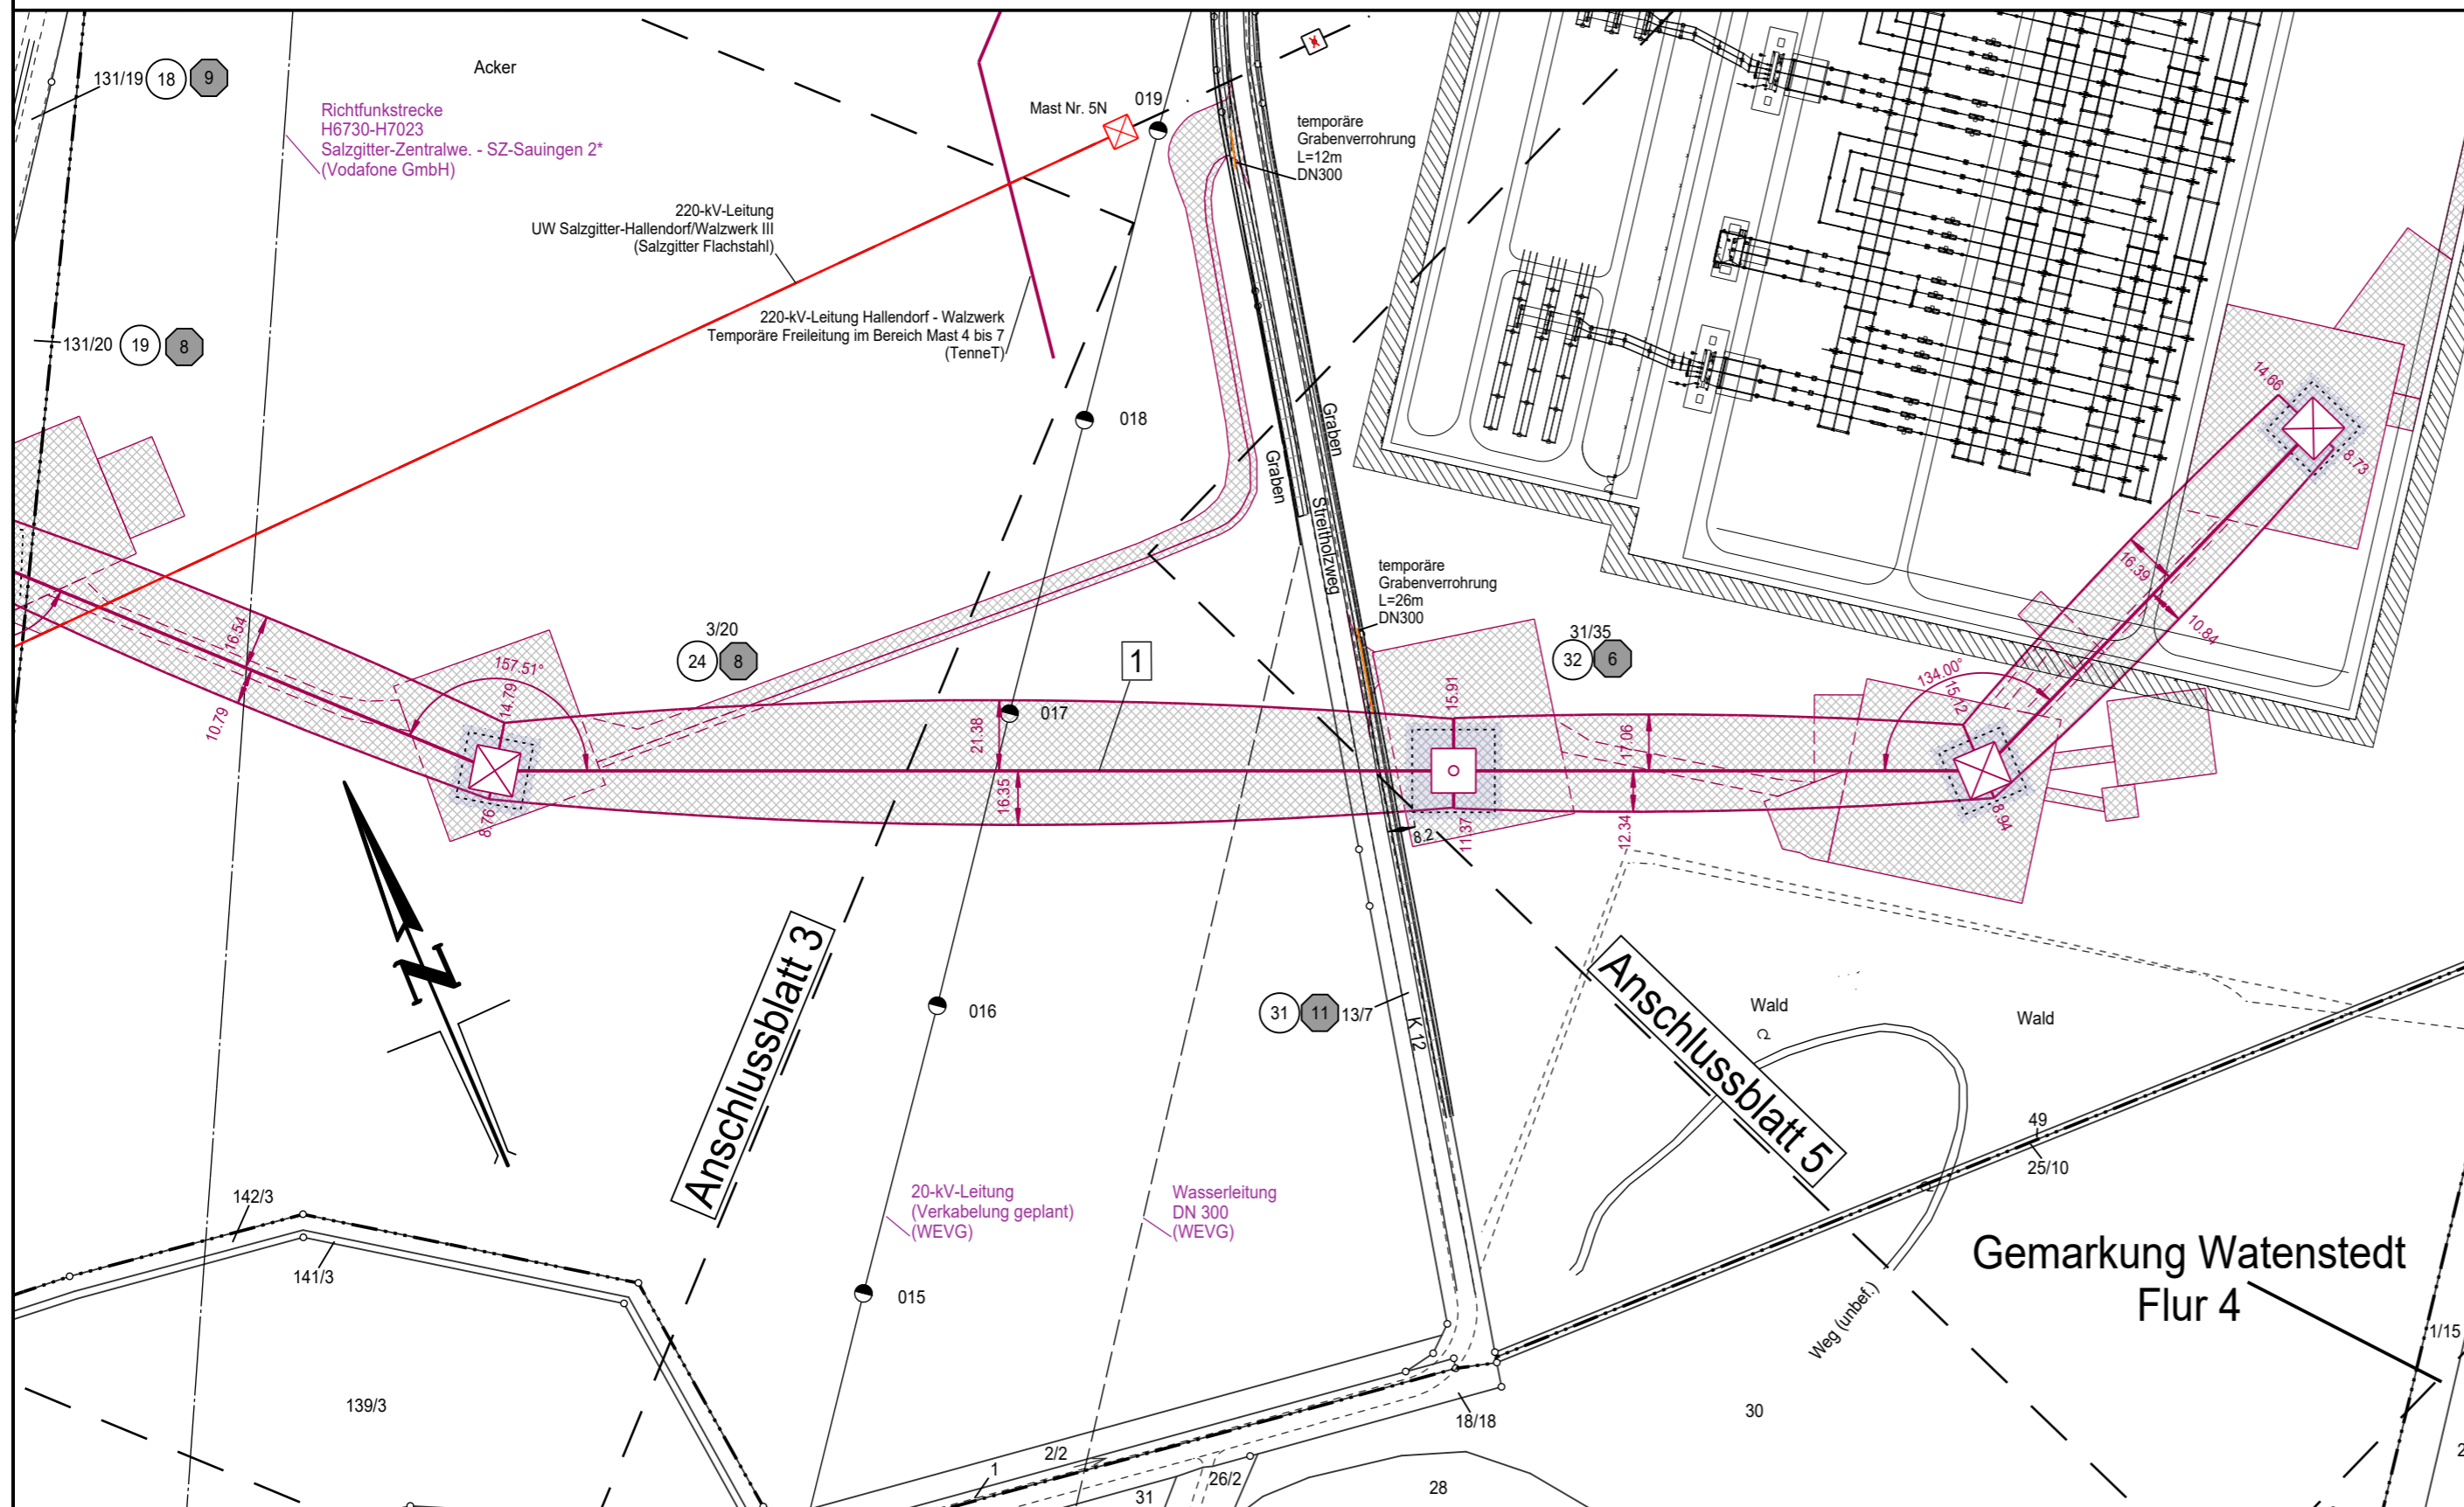

Gemarkung Bleckenstedt
Flur 5

Flur 6

Kreisfreie Stadt Salzgitter

Gemarkung Hallendorf
Flur 1

Gemarkung Watenstedt
Flur 4