

009 -144.00- 999  
 WAdiff120-24,00 (145.89) WEdiff140-12,00




Provisorische 220-kV-Leitung UW Hallendorf – UW Bleckenstedt/Süd

LH-10-3046-Provisorien

# Lage-/ Grunderwerbsplan

Mast Nr. 009 - Mast Nr. 999

### Legende:

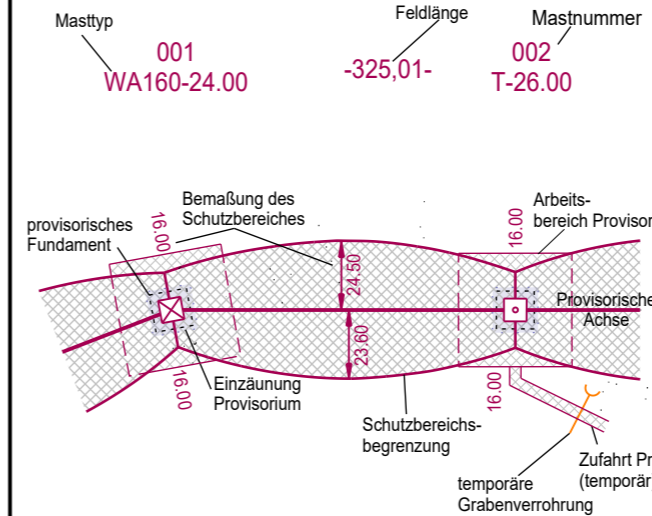


- 1 Bauwerksnummer
- 1 Eigentümer-schlüsselnummer
- 5 Grundstücks-ordnungsnummer
- 37 Flurstücksnummer
- ☒ Abspannmast
- ☐ Tragmast

### Grenzen:

- Land
- Kreis
- Stadt/Gem.
- Gemarkung
- Flur
- Flurstück
- Flurbereinigung
- Rückbau Hoch- u. Mittelsp.-Ltg.

### Rechtserwerb:

bauteilliche Flächeninanspruchnahme durch Provisorium

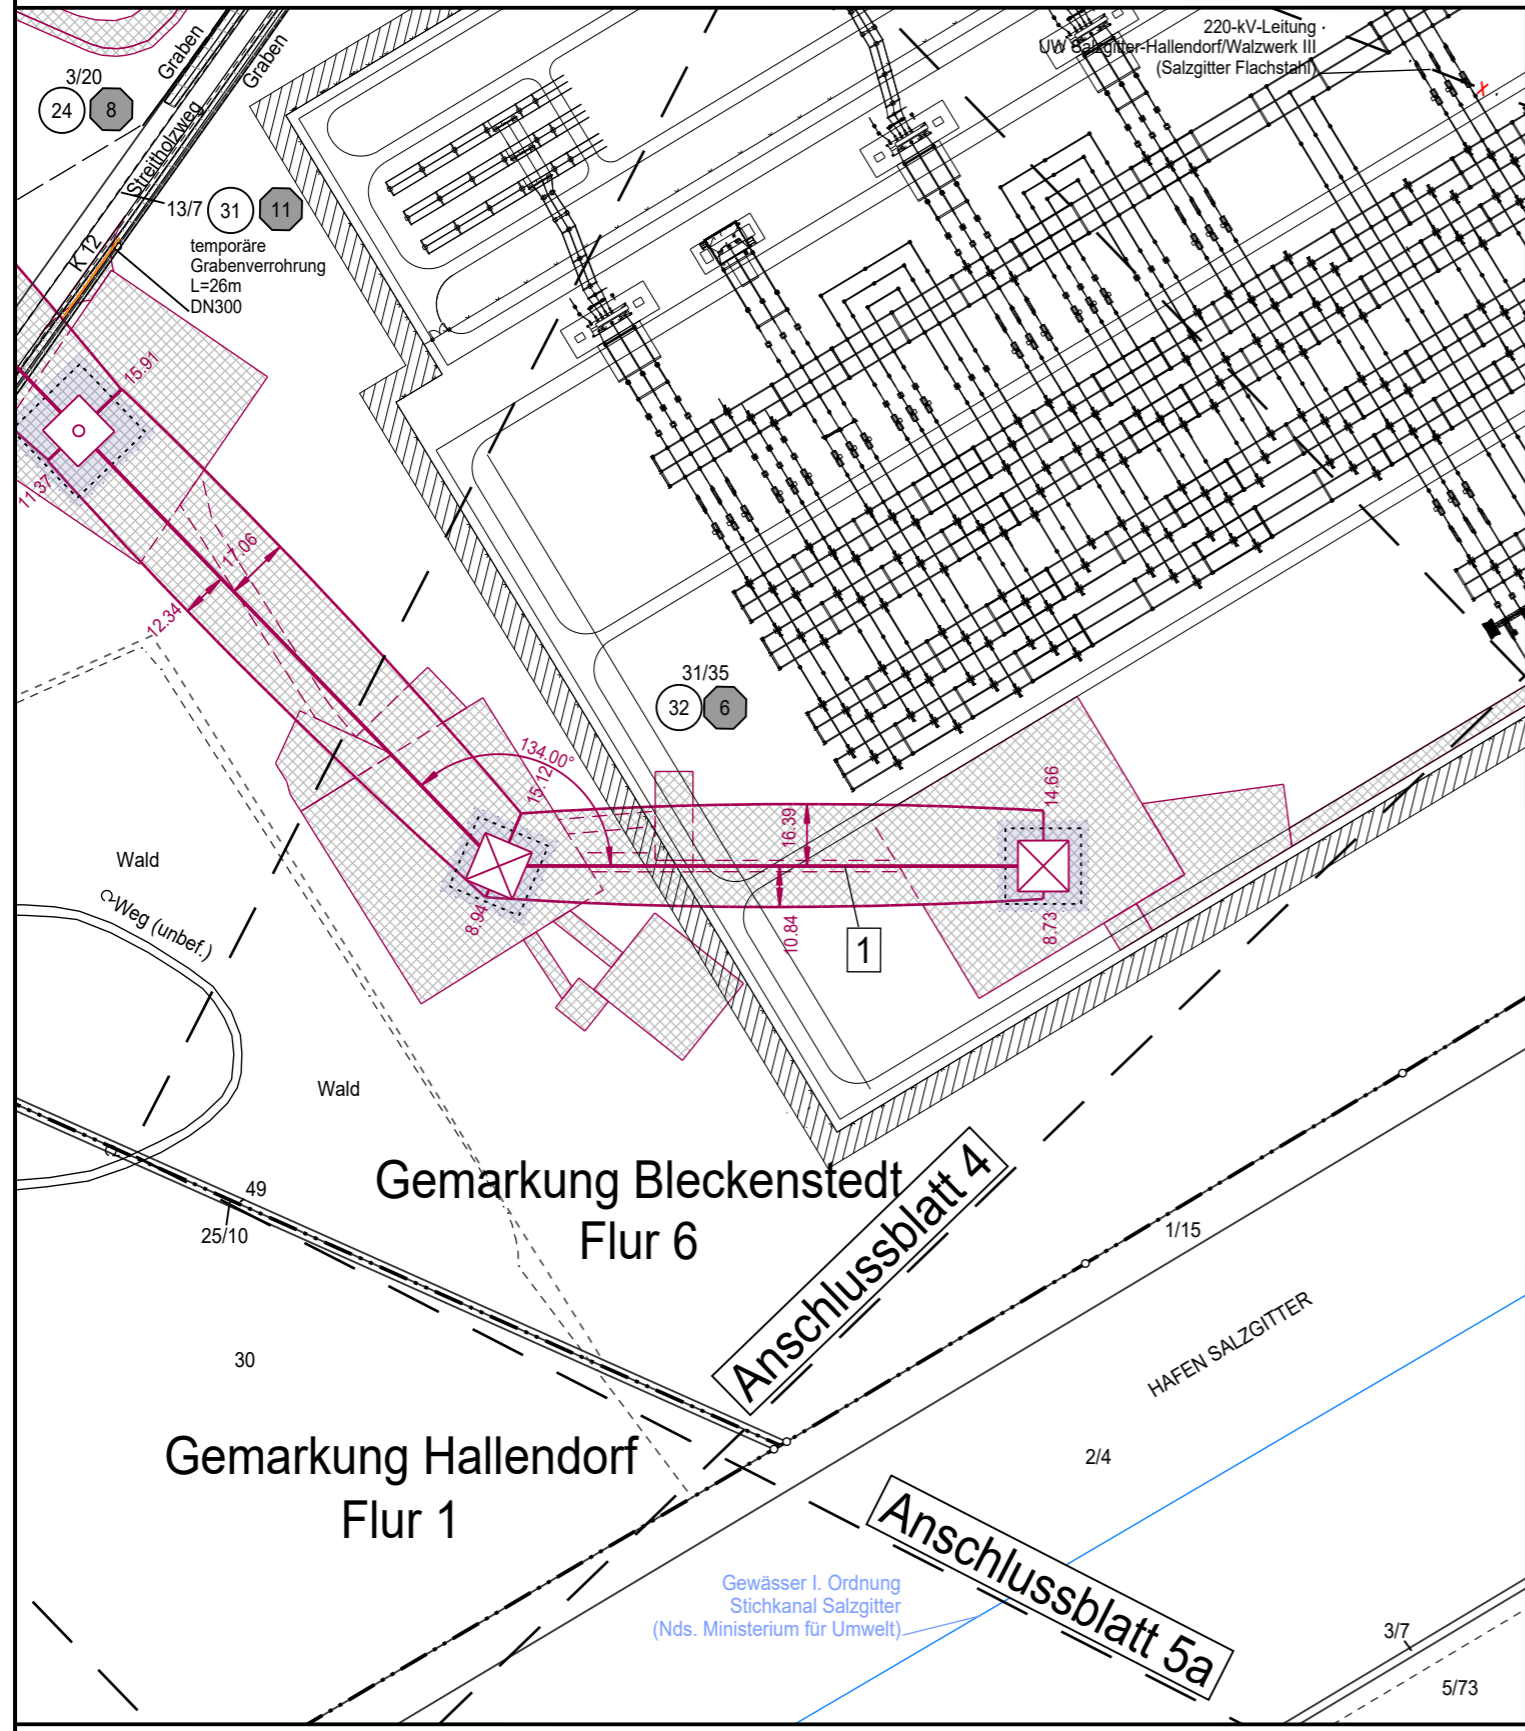

Quellvermerk: Auszug aus den Geobasisdaten der Niedersächsischen Vermessungs- und Katasterverwaltung © 2021 LGLN

## Planfeststellungsunterlage

Aufgestellt 15.05.2023  
 Bayreuth, den  
 TenneT TSO GmbH  
*E. Butt* *A. Ewelt*

Behördenvermerke:

Firma		Maßstab	1:2000	Einheit	Meter
		Bezugssystem:	ETRS89 UTM32		
		Datum		Name	
		Bearb.	19.04.2023	Hahn	
		Gepr.	20.04.2023	Wagner	
Zust.	Änderung	Datum	Name		

