

Provisorische 220-kV-Leitung UW Hallendorf – UW Bleckenstedt/Süd
LH-10-3046-Provisorien

Lage-/ Grunderwerbsplan


Mast Nr. 009 - Mast Nr. 999

Legende:

Masttyp **001** WA160-24,00
Feldlänge **-325,01-**
Mastnummer **002** T-26,00

Grenzen:

- 1 Bauwerksnummer
 - 1 Eigentümer-schlüsselnummer
 - 5 Grundstücks-ordnungsnummer
 - 37 Flurstücksnummer
 - ☒ Abspannmast
 - ☐ Tragmast
- Land
Kreis
Stadt/Gem.
Gemarkung
Flur
Flurstück
Flurbereinigung
Rückbau Hoch- u. Mittelsp.-Ltg.

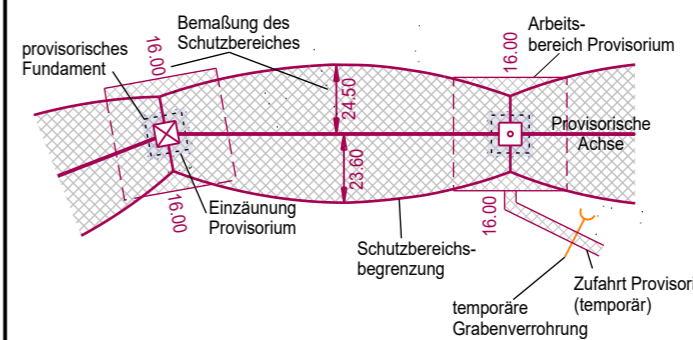

Rechtserwerb:

bauteilliche Flächeninanspruchnahme durch Provisorium

Quellvermerk: Auszug aus den Geobasidaten der Niedersächsischen Vermessungs- und Katasterverwaltung
© 2021 LGLN


Planfeststellungsunterlage

Aufgestellt Bayreuth, den 15.05.2023
TenneT TSO GmbH

E. Butt *U. Edult*

Firma	Maßstab	Einheit
SPIE	1:2000	Meter
	Bezugssystem:	
	ETRS89 UTM32	
	Datum	Name
	Bearb. 19.04.2023	Hahn
	Gepr. 20.04.2023	Wagner

Behördenvermerke:

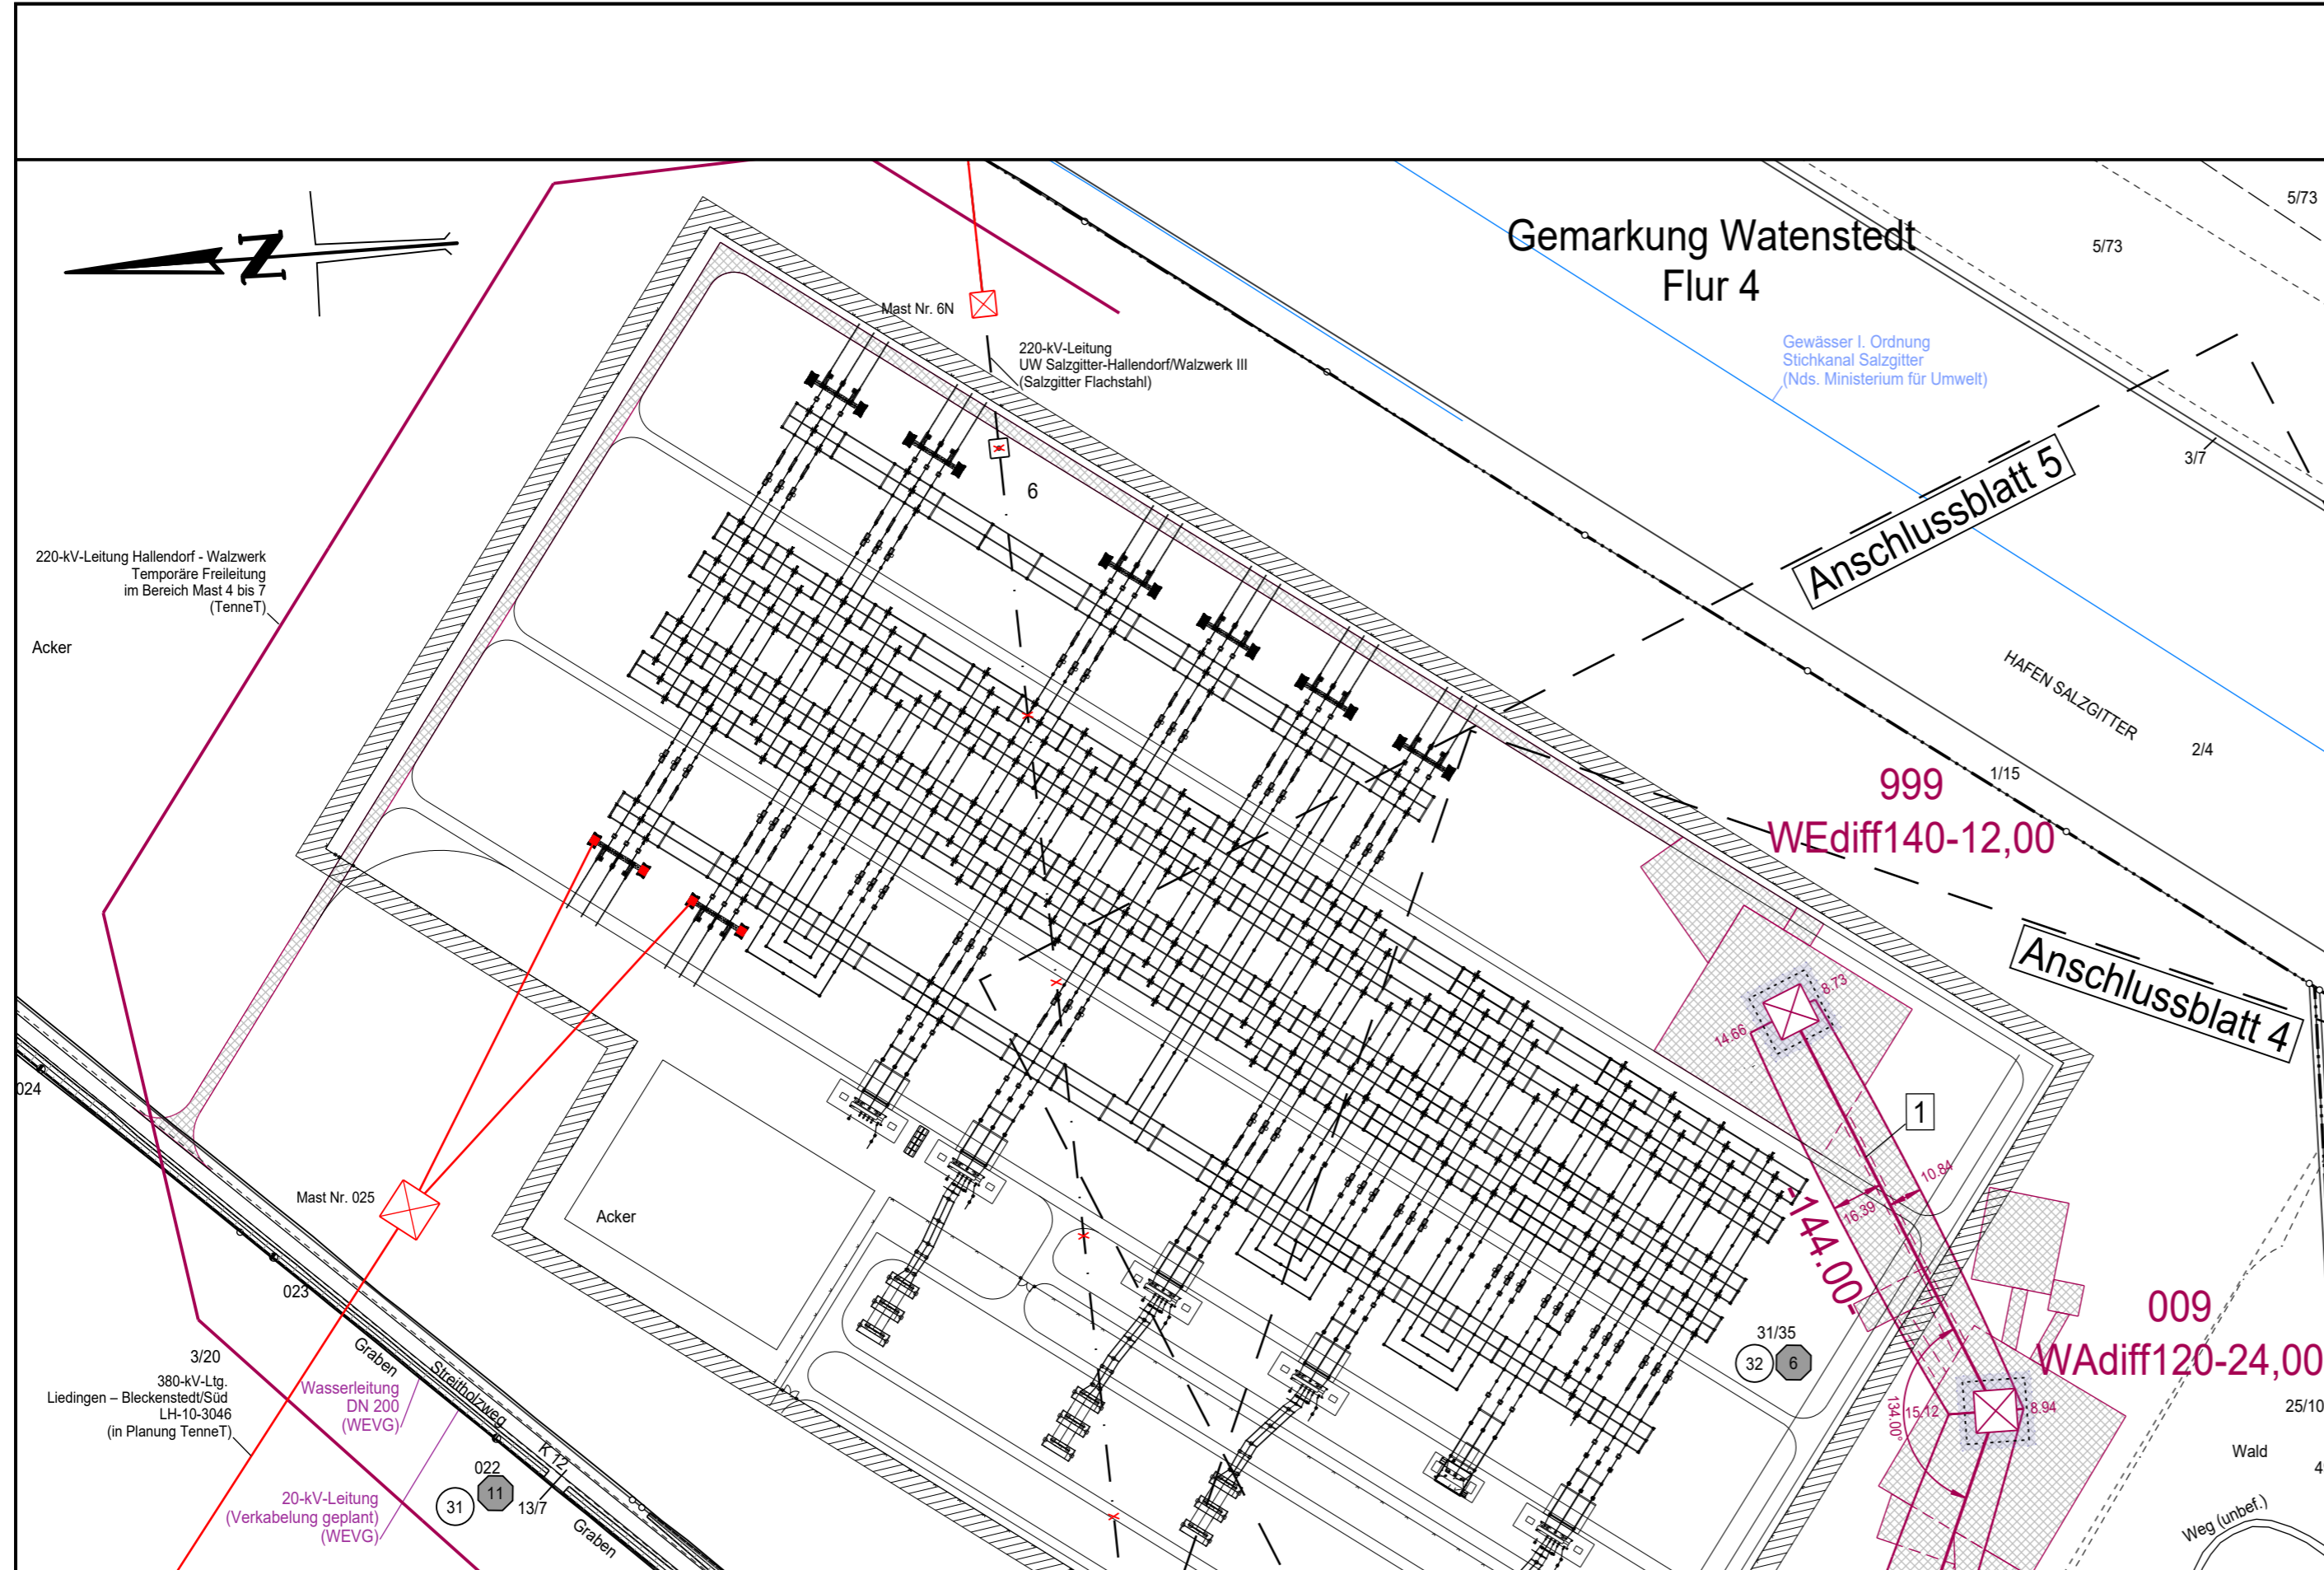

Kreisfreie Stadt Salzgitter

Gemarkung Bleckenstedt
Flur 6