

Provisorische 220-kV-Leitung UW Hallendorf - UW Bleckenstedt/Süd  
LH-10-3046-Provisorien

# Lage-/ Grunderwerbsplan

## Ausgleichsmaßnahme - A<sub>CEF</sub><sup>1</sup>



### Legende:

- E1 Maßnahmenummer
- 1k Eigentümerschlüsselnr.
- 5k Grundstücksordnungsnr.
- 37 Flurstücksnummer
- X Abspannmast
- Tragmast

### Grenzen:

- Land
- Kreis
- Stadt/Gem.
- Gemarkung
- Flur
- Flurstück

### Rechtserwerb: Flächeninanspruchnahme durch Kompensationsmaßnahmen

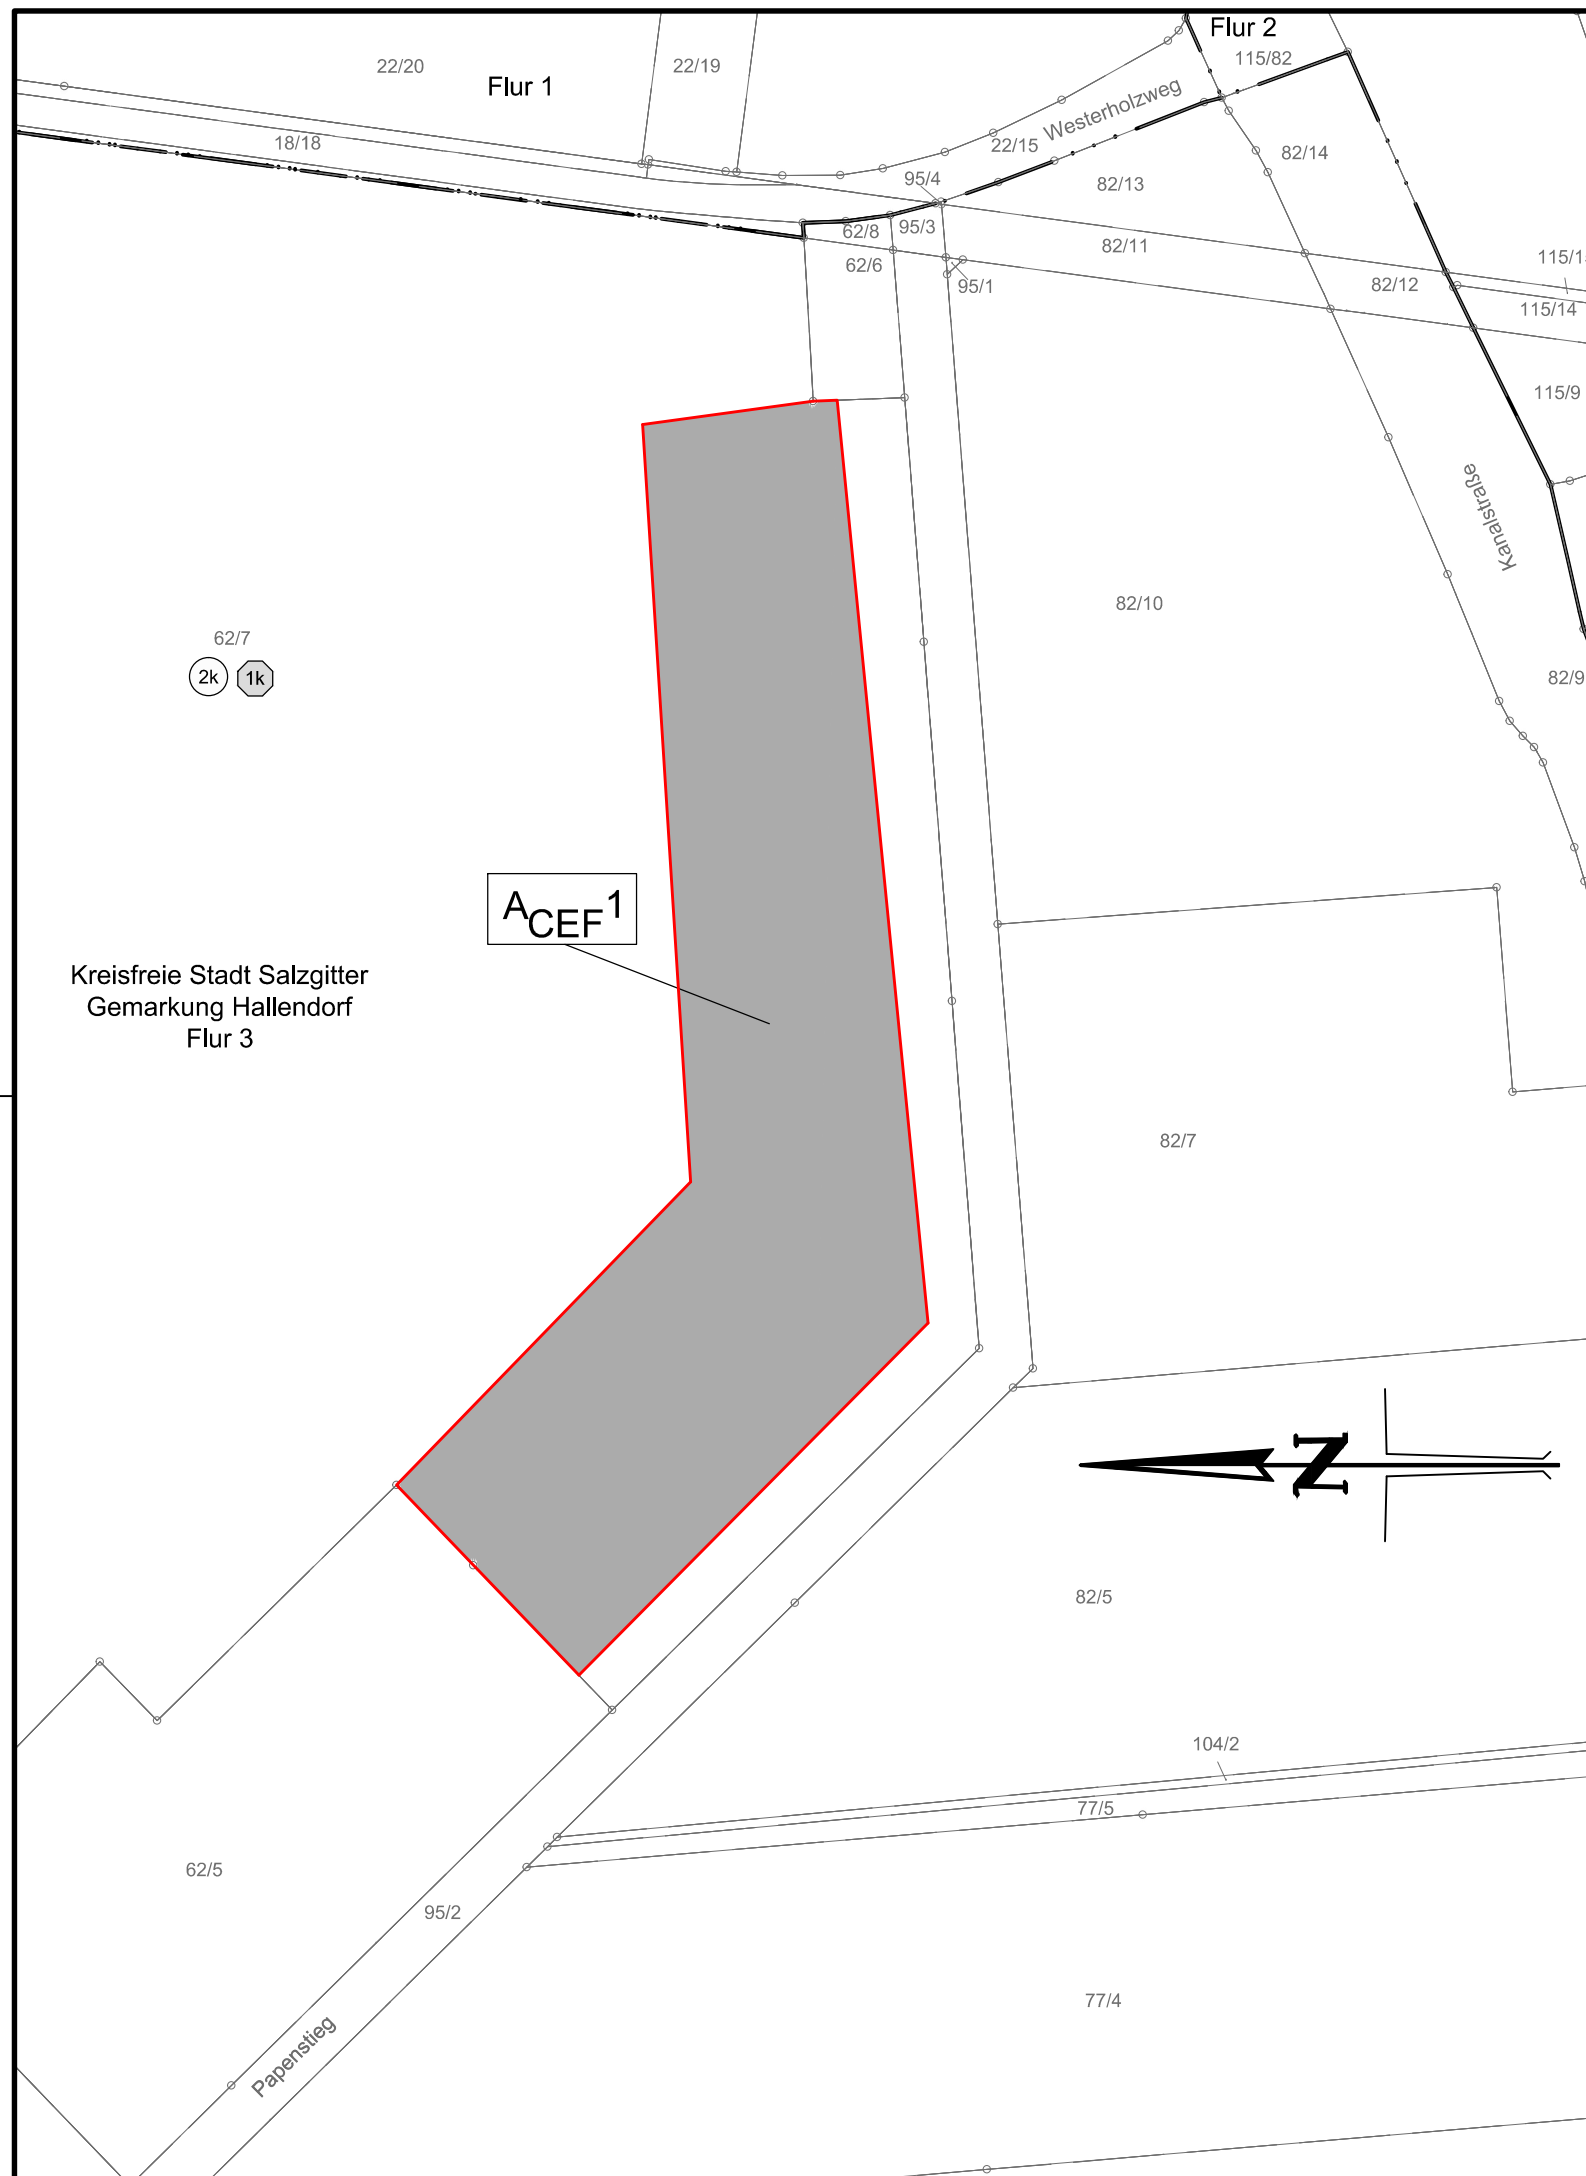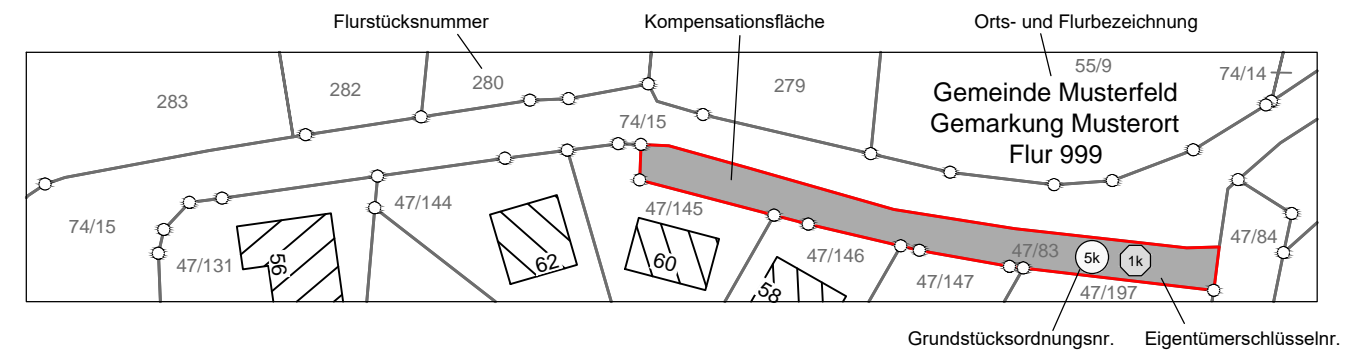

## Planfeststellungsunterlage

Aufgestellt  
Bayreuth, den 15.05.2023  
Tennet TSO GmbH

*E. Bitt* *A. Edult*

Behördenvermerke:

Firma: 	Maßstab: 1:2000	Einheit: Meter
	Bezugssystem: ETRS89 UTM32	
	Datum	Name
	Bearb. 12.05.2023	Hahn
	Gepr. 11.05.2023	Wagner
Zust.	Änderung	Datum Name