

Provisorische 220-kV-Leitung UW Hallendorf - UW Bleckenstedt/Süd
LH-10-3046-Provisorien

Lage-/ Grunderwerbsplan

Ausgleichsmaßnahme - A_{CEF}²

Legende:



- E1 Maßnahmenummer
- 1k Eigentümerschlüsselnr.
- 5k Grundstücksordnungsnr.
- 37 Flurstücksnummer
- ⊠ Abspannmast
- Tragmast

Grenzen:

- Land
- Kreis
- Stadt/Gem.
- Gemarkung
- Flur
- Flurstück

Rechtserwerb:

Flächeninanspruchnahme durch Kompensationsmaßnahmen

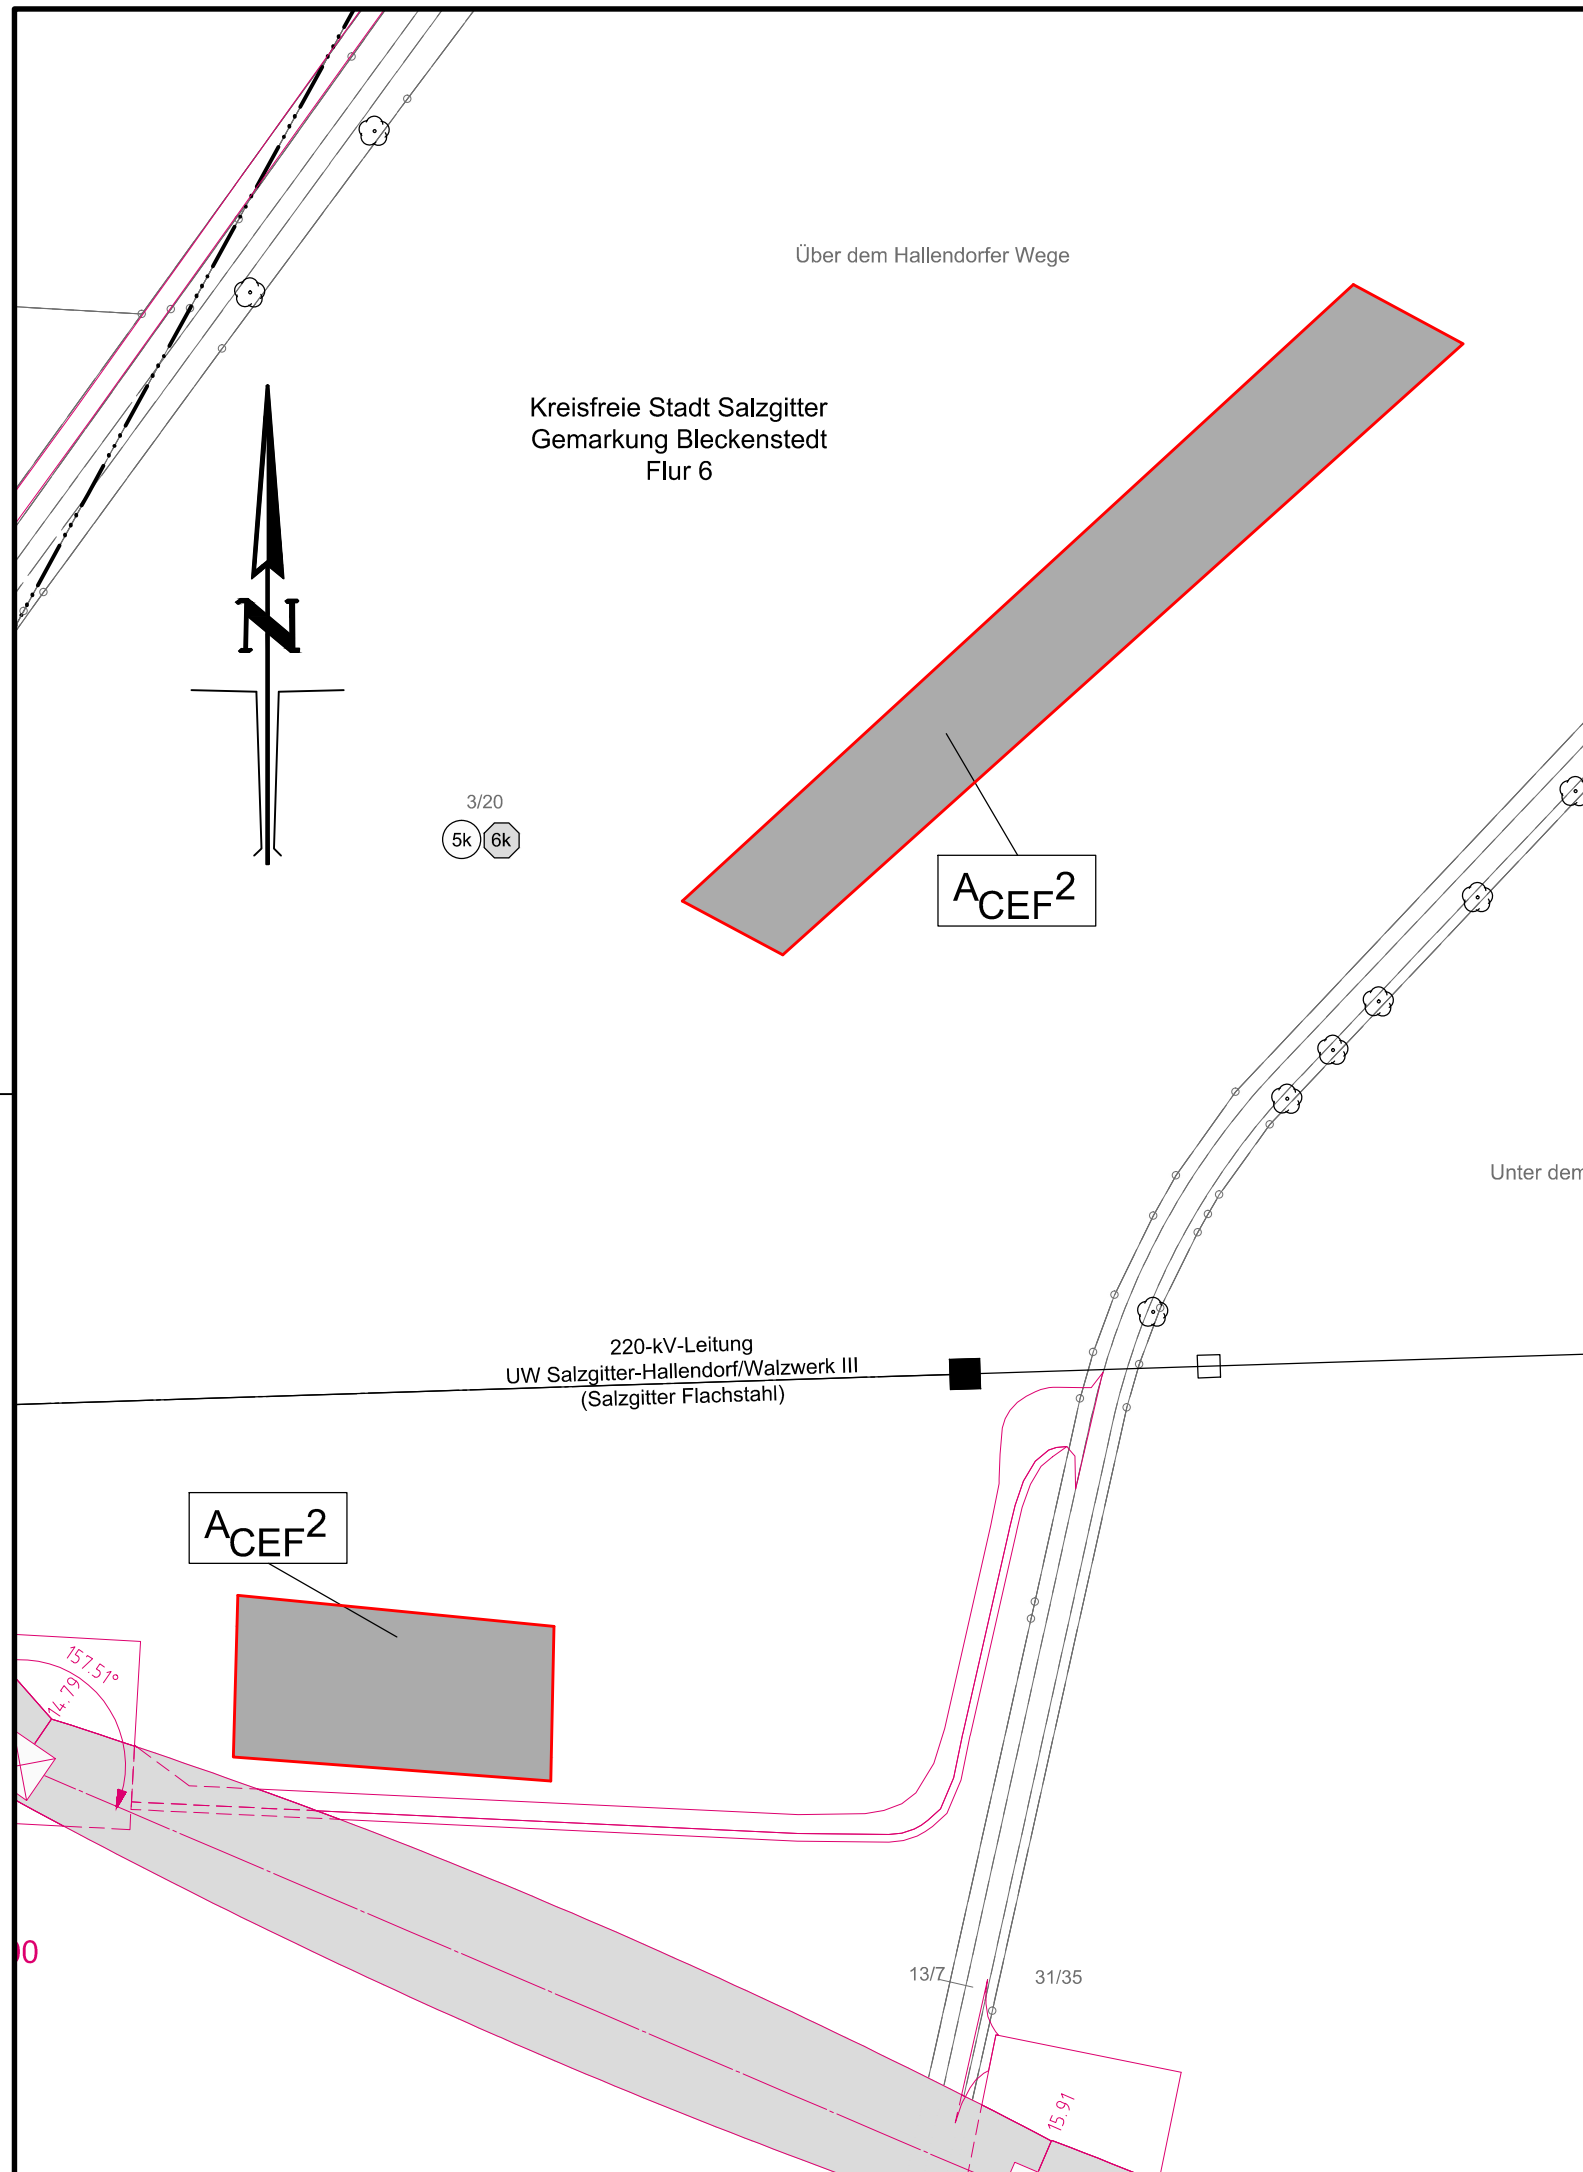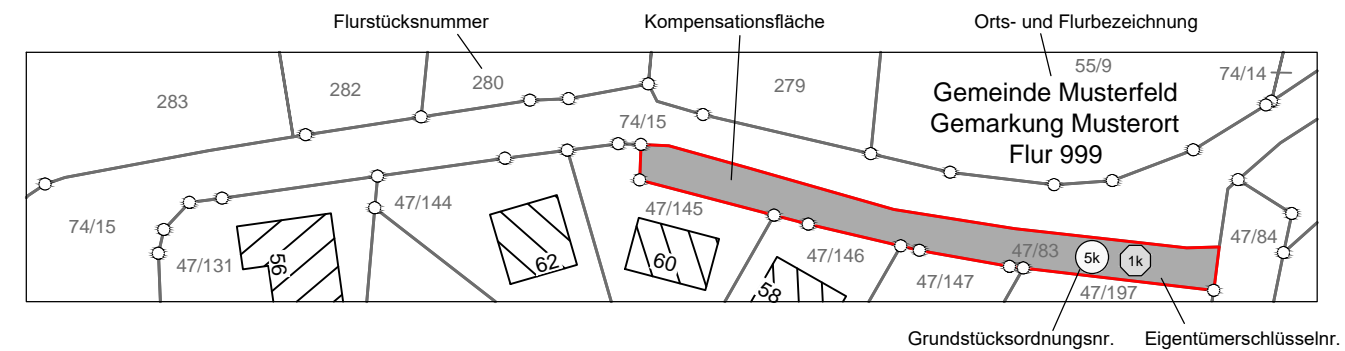

Planfeststellungsunterlage

Aufgestellt
Bayreuth, den 15.05.2023
Tennet TSO GmbH

E. B... *A. Edult*

Behördenvermerke:

Firma:	Maßstab:	Einheit:
	1:2000	Meter
	Bezugssystem:	
	ETRS89 UTM32	
	Datum	Name
	Bearb. 12.05.2023	Hahn
	Gepr. 11.05.2023	Wagner



Zust.	Änderung	Datum	Name
-------	----------	-------	------