

Provisorische 220-kV-Leitung UW Hallendorf - UW Bleckenstedt/Süd
LH-10-3046-Provisorien

Lage-/ Grunderwerbsplan

Ausgleichsmaßnahme - A1


Legende:

- E1 Maßnahmennummer
- 1k Eigentümerschlüsselnr.
- 5k Grundstücksordnungsnr.
- 37 Flurstücksnummer
- X Abspannmast
- Tragmast

Grenzen:

- Land
- Kreis
- Stadt/Gem.
- Gemarkung
- Flur
- Flurstück

Rechtserwerb: Flächeninanspruchnahme durch Kompensationsmaßnahmen

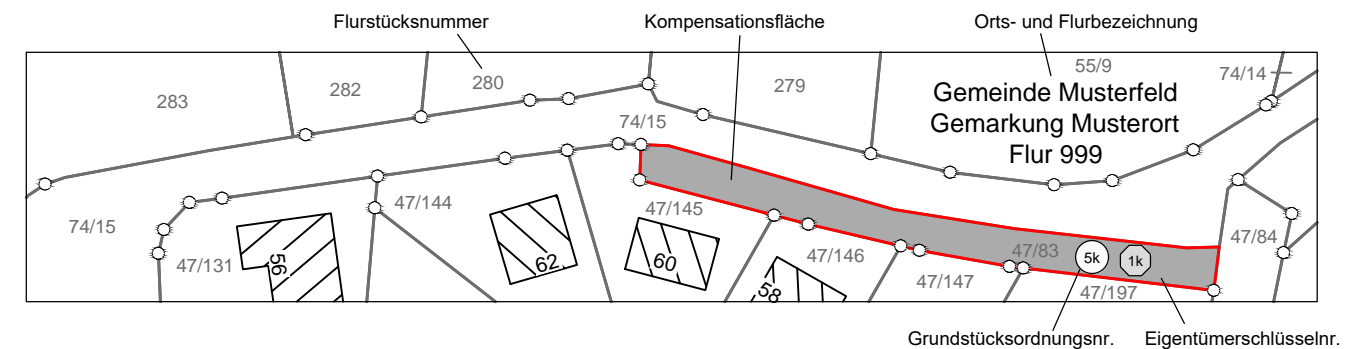

Planfeststellungsunterlage

Aufgestellt
Bayreuth, den 15.05.2023
Tennet TSO GmbH
E. Bitt *A. Edult*

Behördenvermerke:

	Maßstab: 1:2000	Einheit: Meter
	Bezugssystem: ETRS89 UTM32	
	Datum	Name
	Bearb. 12.05.2023	Hahn
	Gepr. 11.05.2023	Wagner
Zust.	Änderung	Datum Name