







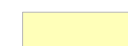




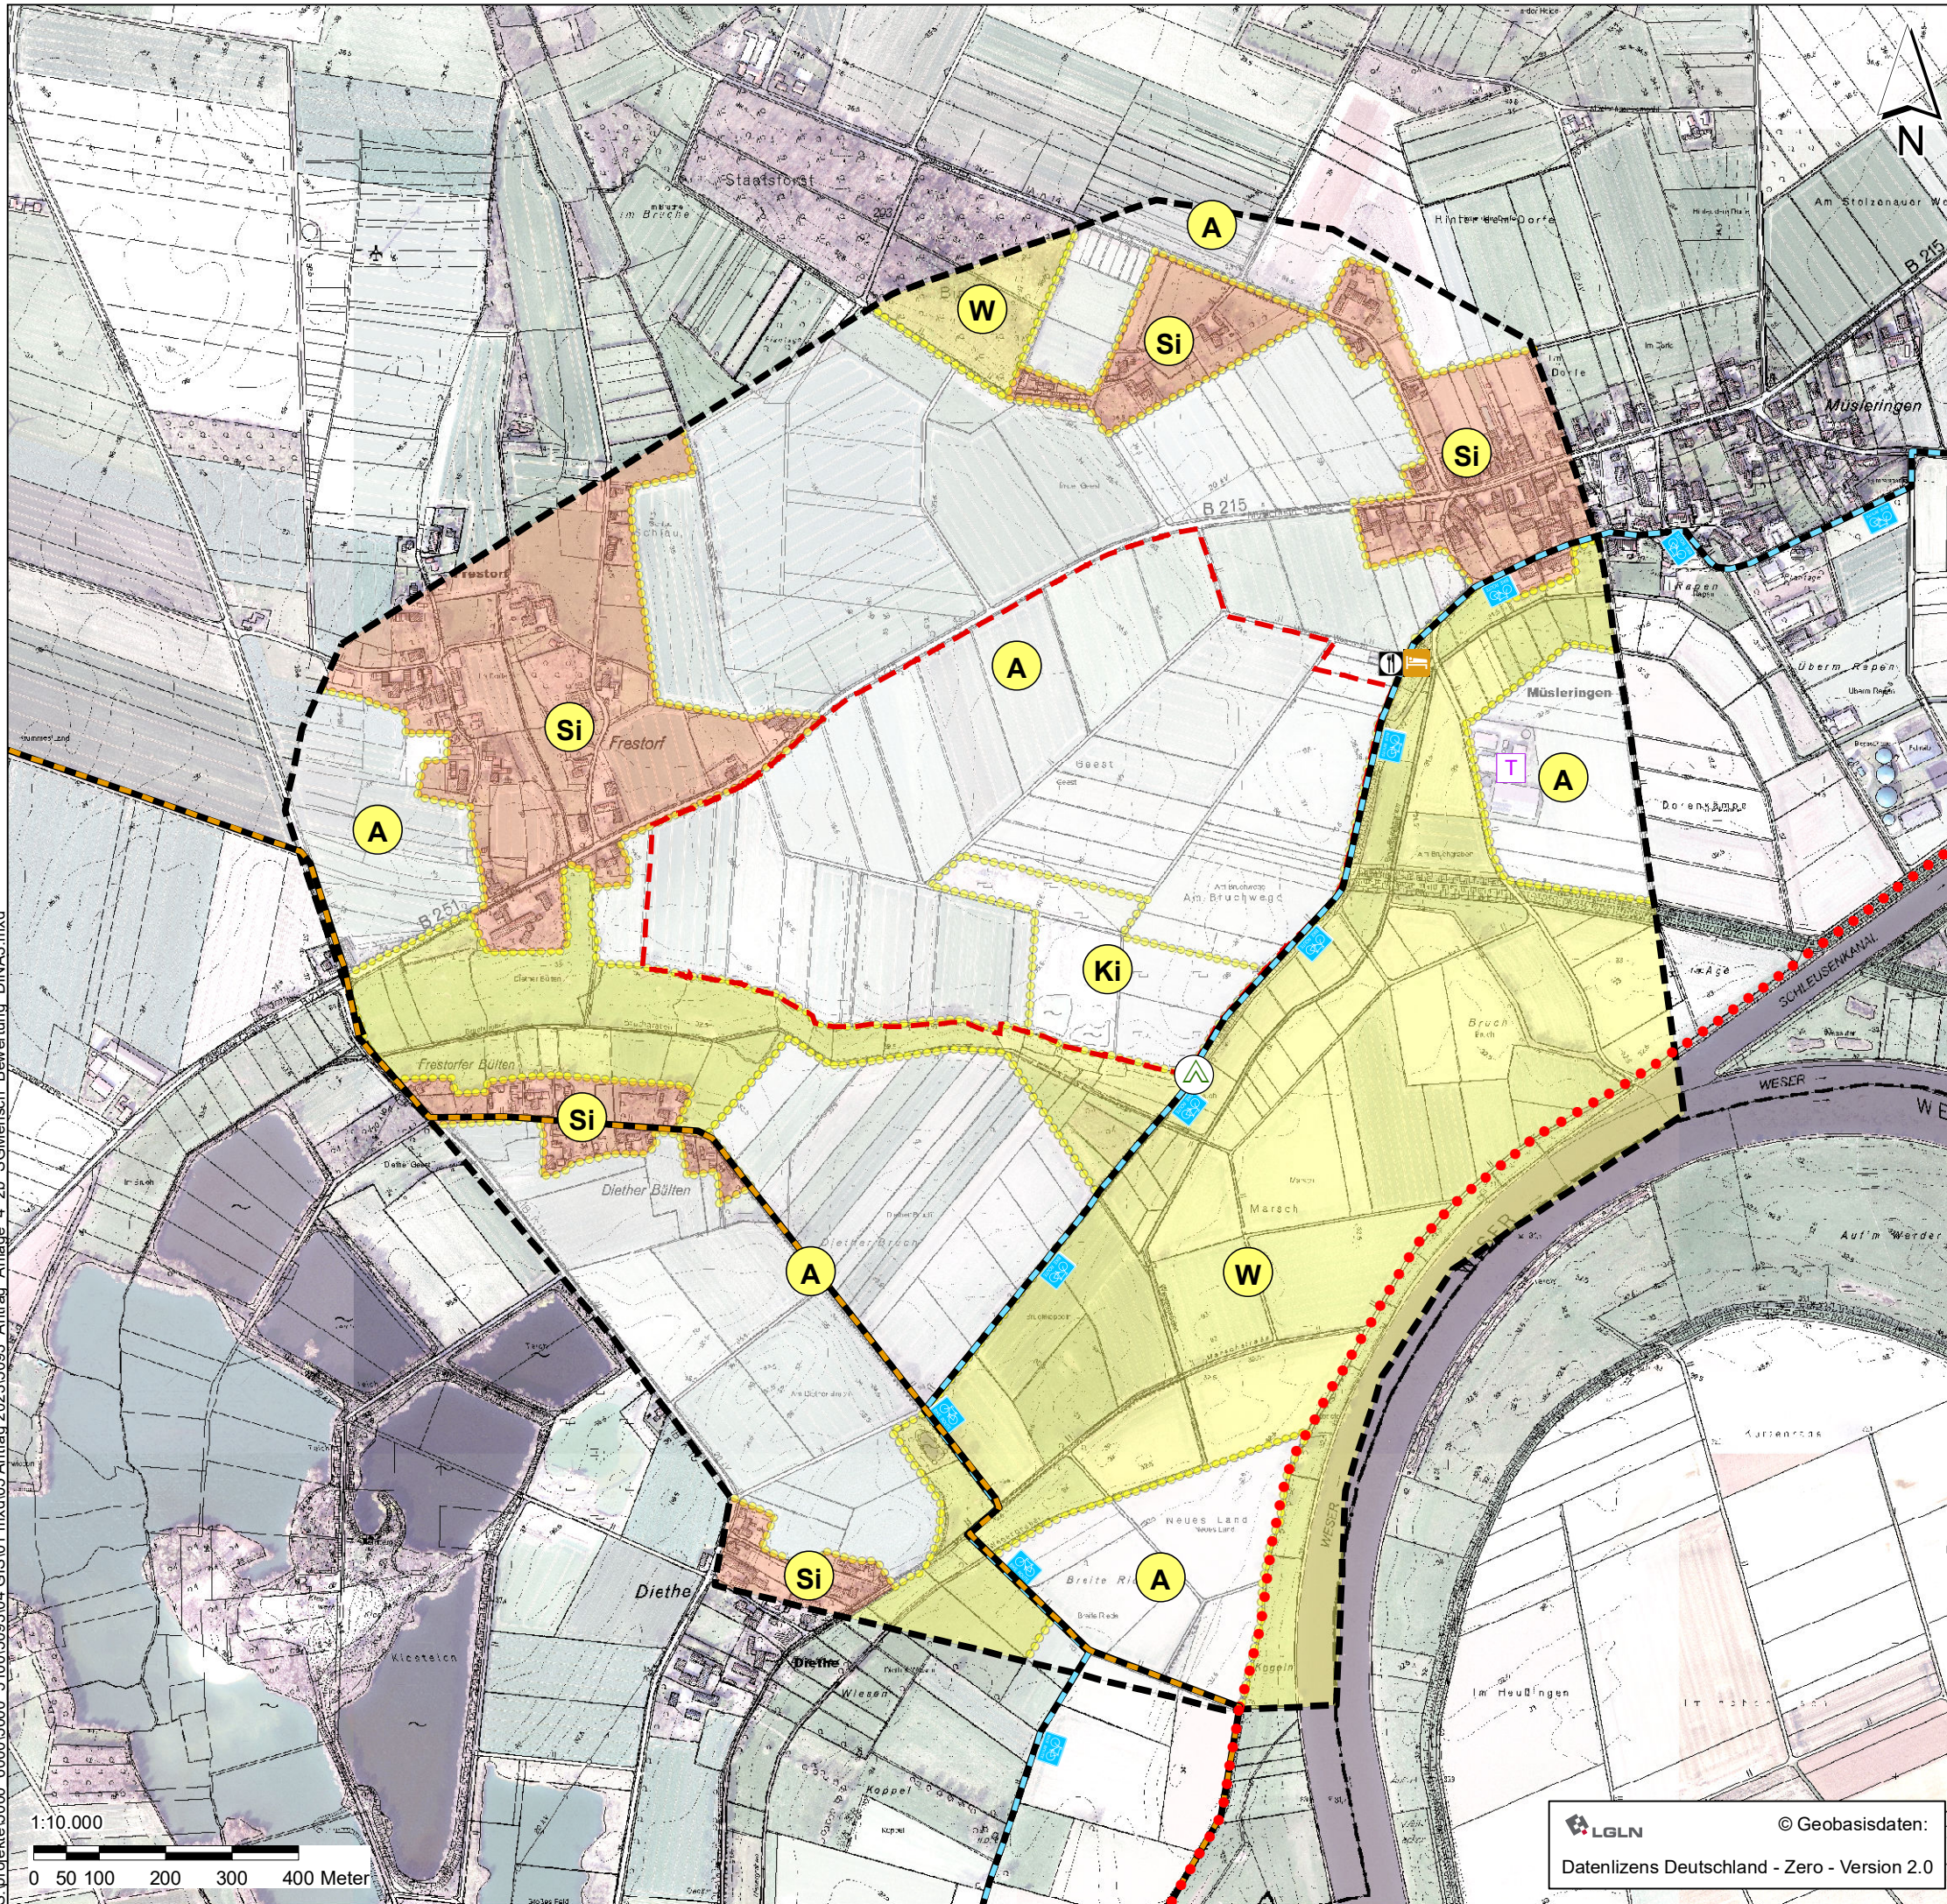



S:\projekte\5000_6000\5000_5100\5093\04 GIS\01.mxd\05 Antrag_2023\5093_Antrag_Anlage_4_2b_SGMensich_Bewertung_DINA3.mxd




-  geplante Abbaustätte
- Freizeit**
 -  Weserradweg²
 -  Sigwardsweg (Wanderweg)³
 -  Weserweg (Wanderweg)⁴
 -  Radpension¹ / Schutzhütte
- Bewertung**
 -  Bewertung gering
 -  Bewertung hoch
 -  Bewertung mittel
- Vorbelastungen**
 -  Tierstall⁶
- Erlebnisräume**
 -  Siedlung/Gartenlandschaft
 -  offene Ackerlandschaft
 -  Acker- und Wiesenlandschaft entlang von Bruch- und Wesergraben und Weser
 -  Wald
 -  Kies- und Sandabbau

Quellen:
¹Google Maps (2023): Ausschnitt Untersuchungsgebiet. Müsleringen. - Website, abgerufen am 24.01.2023.
²Weserradweg-Info (2023). URL: <https://www.weserradweg-info.de/de/tour/femradweg/weser-radweg-4.-etappe-von-minden-nach-nienburg/33274331/>, Website, abgerufen am 24.01.2023.
³Sigwardsweg (2023) GPS Wanderatlas (ich-geh-wandern.de), Website, abgerufen am 24.01.2023.
⁴komoot (2023): Weserweg. URL: https://www.komoot.de/tour/1022487034_gpx-Daten_abgerufen_am_02.02.2023
⁵: Landkreis Nienburg/Weser (2023): Landschaftsschutzgebiet Weserniederung. Shape-Datensatz per E-Mail vom 24.01.2023.
⁶: Landkreis Nienburg/Weser (2020): Landschaftsrahmenplan des Landkreises Nienburg/Weser. Website, Daten abgerufen am 06.02.2023.

**Erweiterung des Kiesabbaus bei Müsleringen
in der Gemarkung Müsleringen, Flur 5**

Kiesgruben GmbH Müsleringen


Schutzgut Menschen insbesondere die menschliche Gesundheit (Bewertung)	Anlage 4.2b
Antrag auf Erweiterung des Kies- und Sandabbaus bei Müsleringen	Maßstab: 1:10.000
	Projekt Nr.: 5093
	Plangröße: 420 x 210
	Datum: Juli 2023
	gezeichnet: AB
	bearbeitet: AB



LGLN

Datenlizenz Deutschland - Zero - Version 2.0

© Geobasisdaten:



KORTEMEIER BROKMANN
LANDSCHAFTSARCHITEKTEN

Kortemeier Brokmann
Landschaftsarchitekten GmbH

Oststraße 92
32051 Herford

T +49(0)521 9739-0
F +49(0)521 9739-30

geprüft: *R. Brokmann*