




Schnitt A - A'

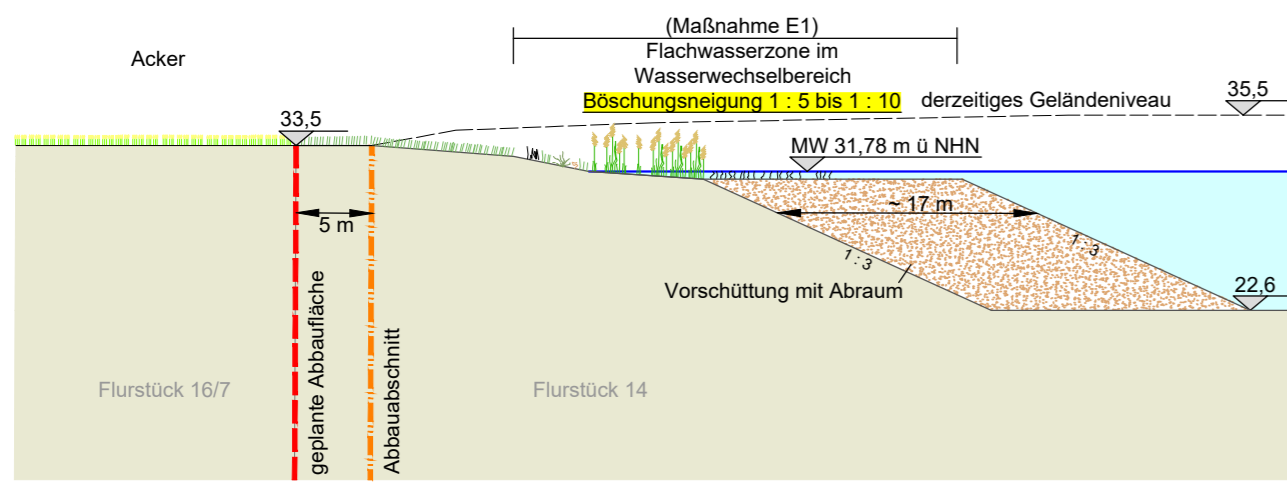


Schnitt E - E'

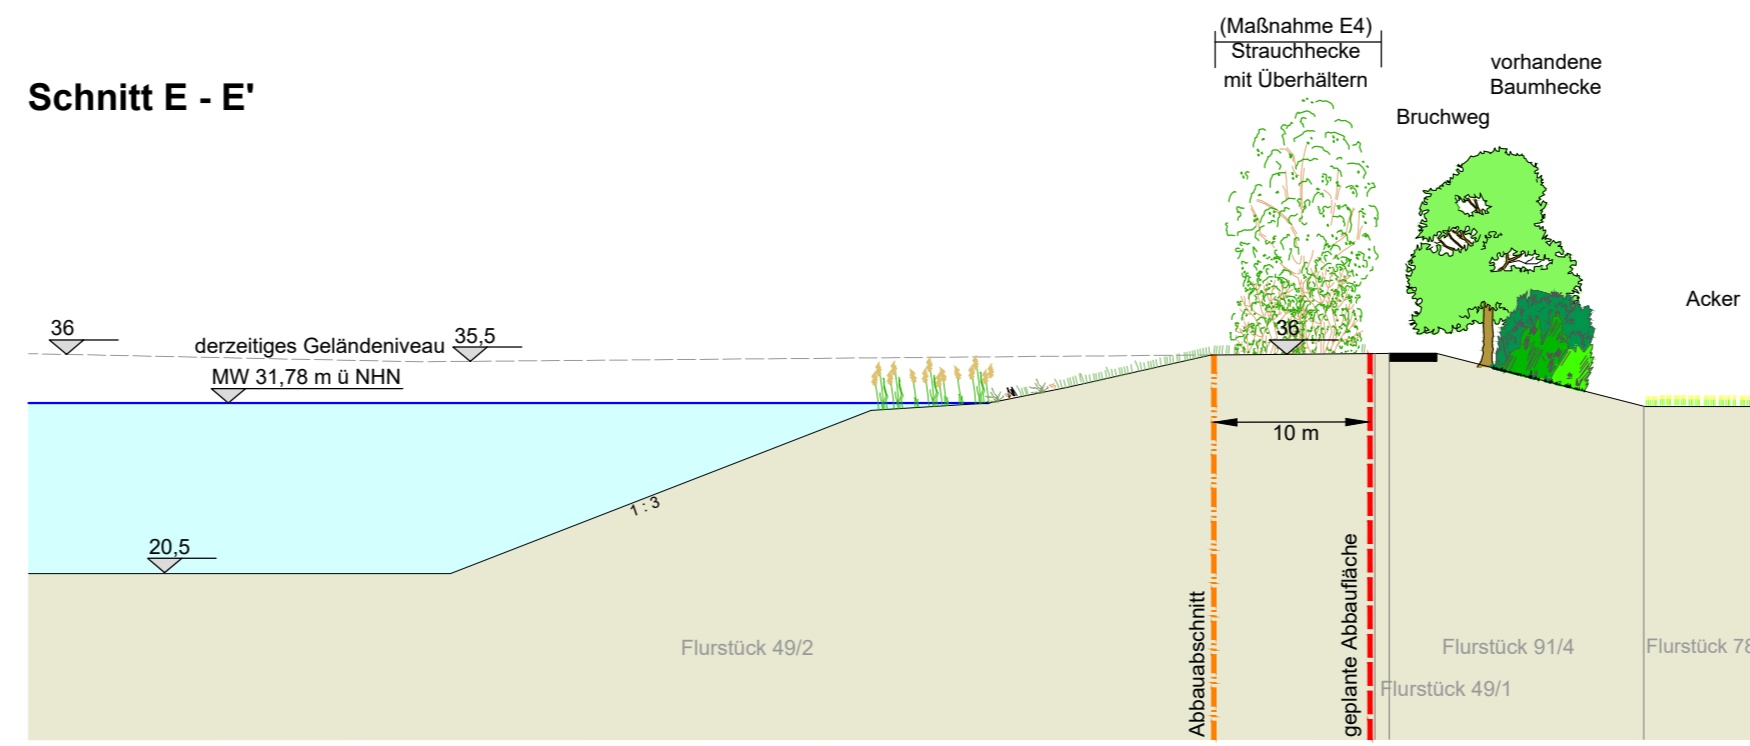




Schnitt B - B'

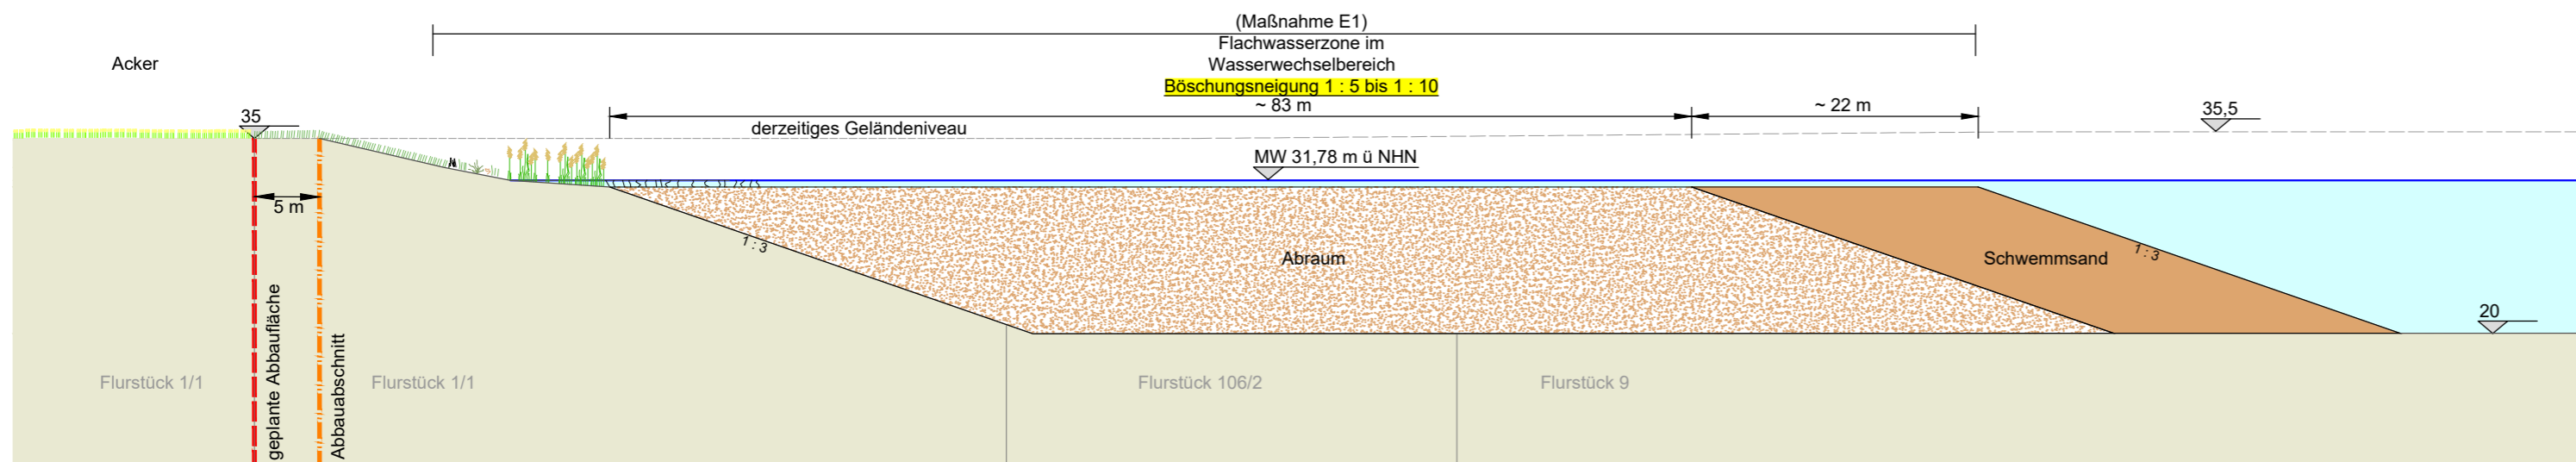

Schnitt C - C'

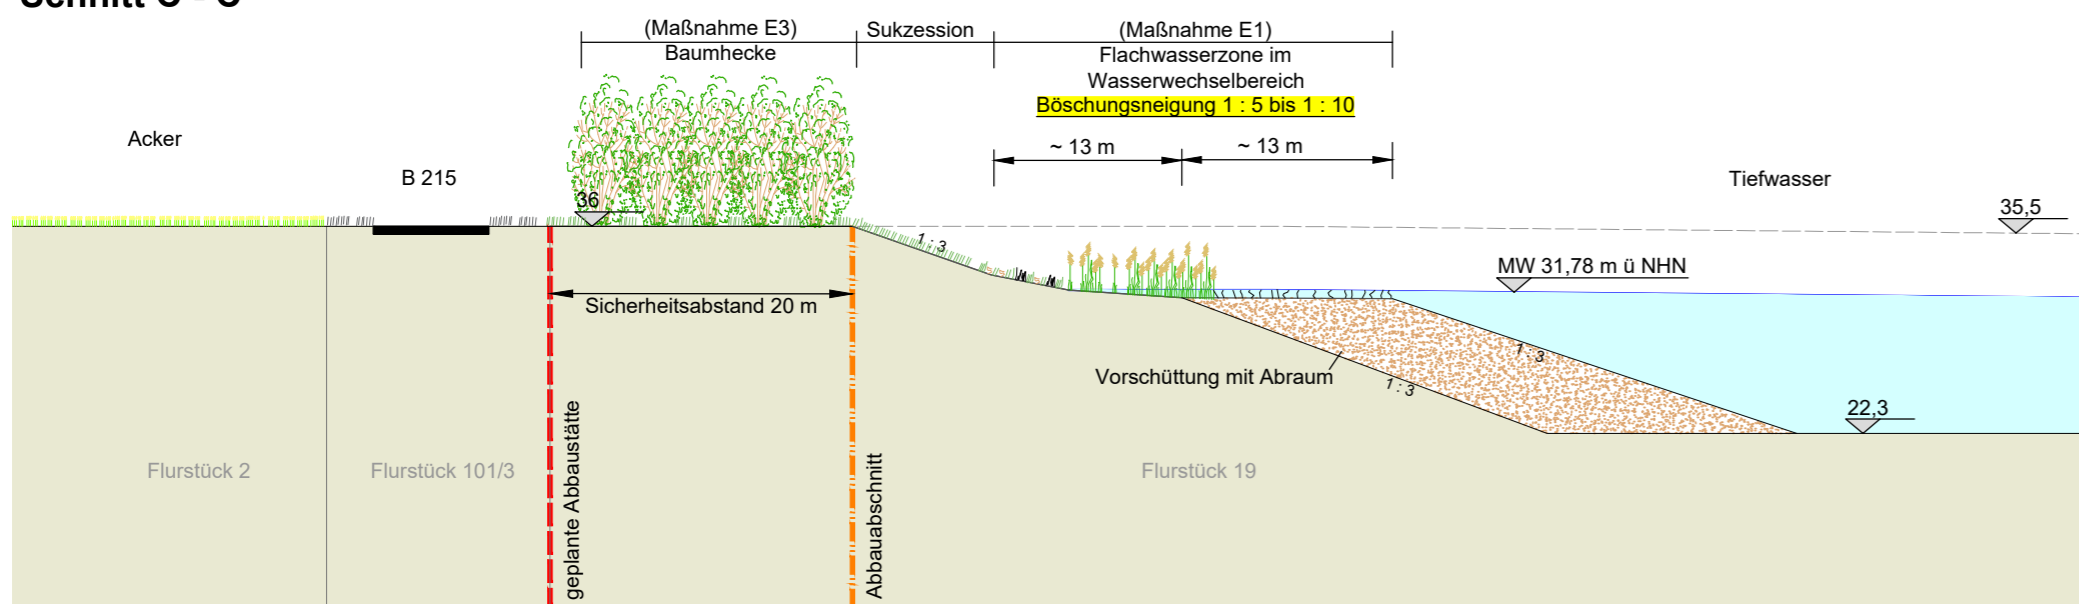

Schnitt D - D'

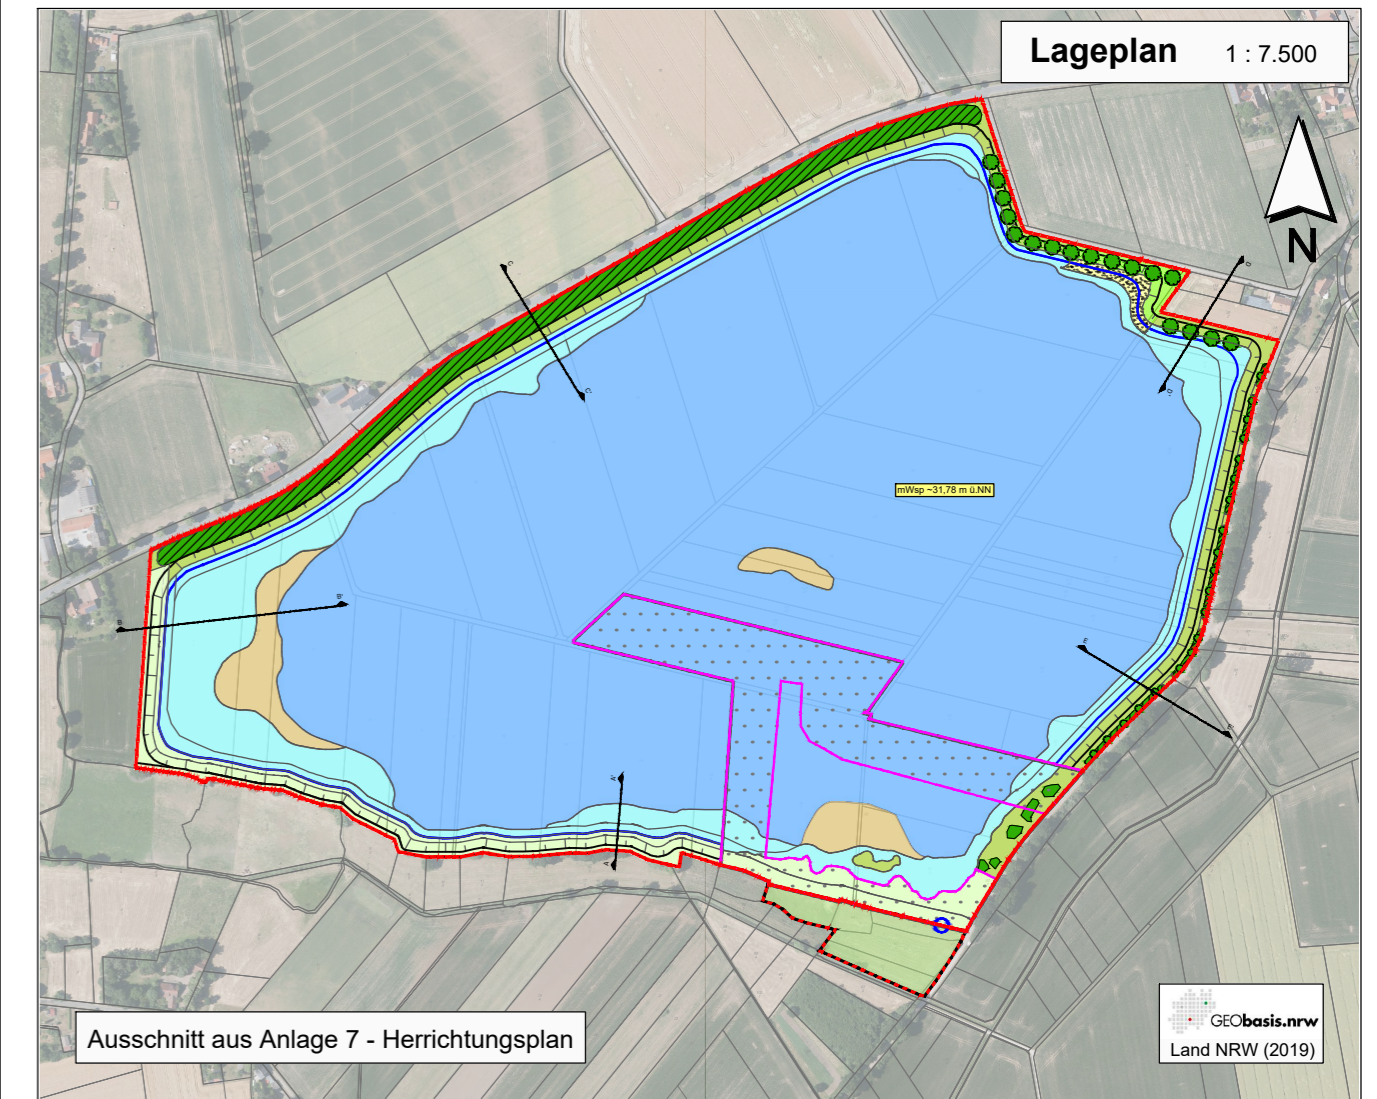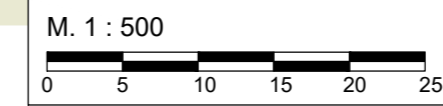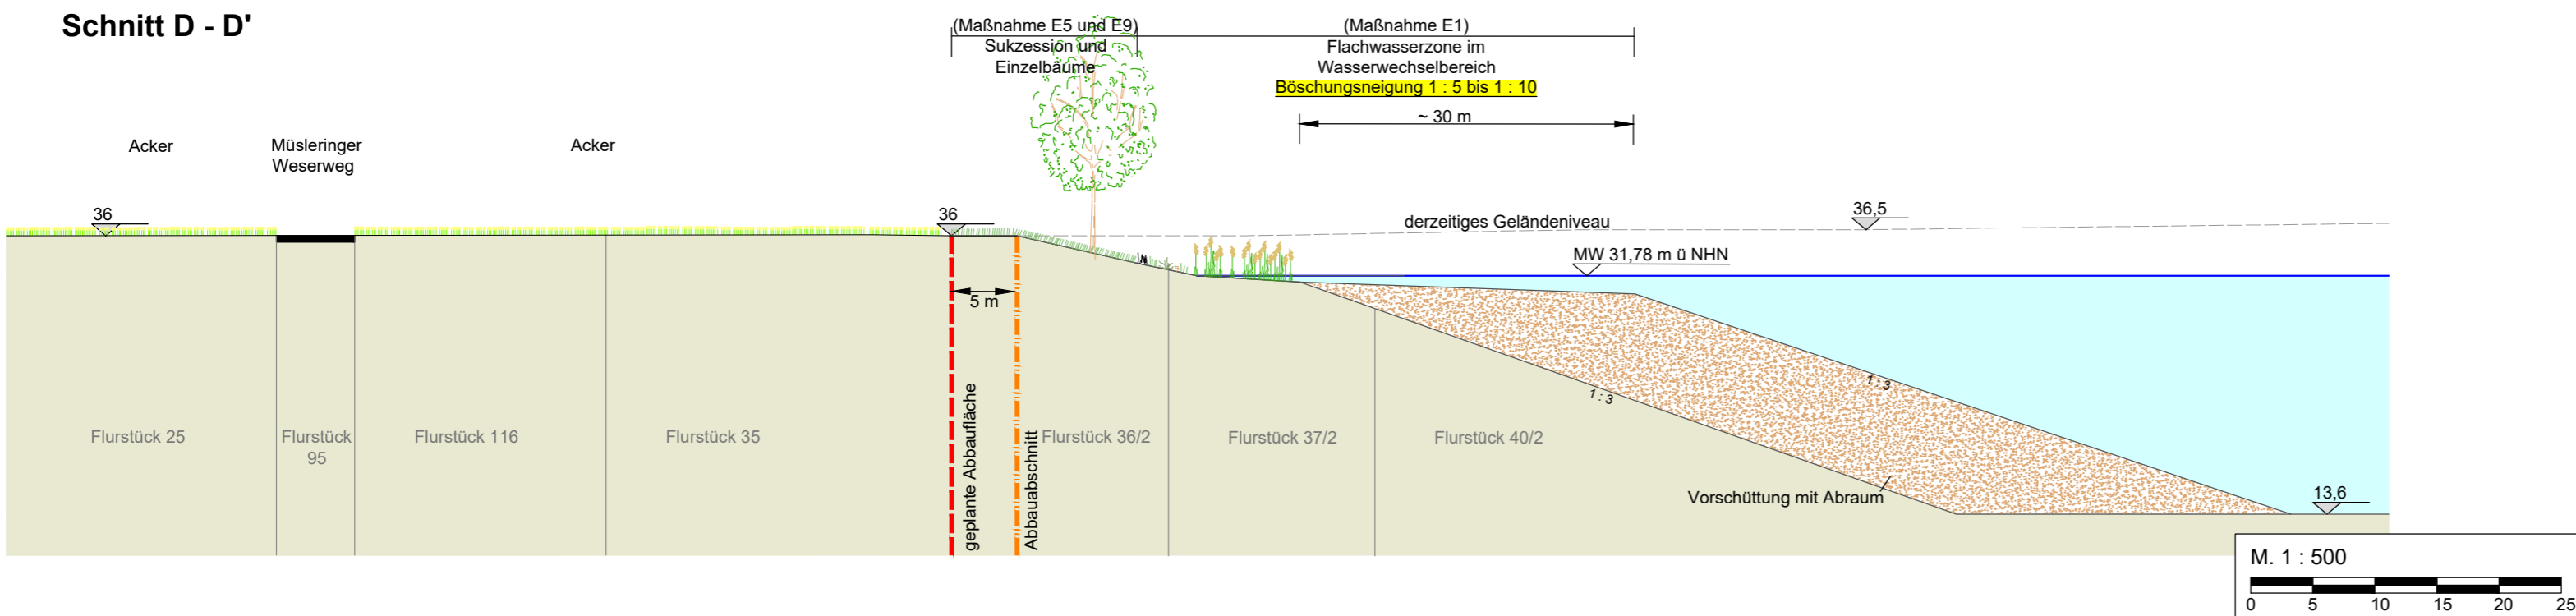

Erweiterung des Kiesabbaus bei Müslingen in der Gemarkung Müslingen, Flur 5



Kiesgruben GmbH Müslingen

Antragsteller:

Schnitte

Antrag auf Erweiterung des Kies- und Sandabbaus bei Müslingen

Anlage 7

Maßstab: 1 : 500 / 1 : 7.500

Projekt-Nr.: 5093

Plangröße: 640 x 450

Datum: Juli 2024

gezeichnet: ML

bearbeitet: AB



KORTEMEIER BROKMANN
LANDSCHAFTSARCHITECTEN

KorteMeier Brokmann Oststraße 92 T +49(0)5221 9739-0
Landschaftsarchitekten GmbH 32051 Herford F +49(0)5221 9739-30

geprüft: *R. Brokmann*