


164
WA1 Diff. +1.8

- 346.0 -


165
WE-1.8

- 309.0 -

166
WE-1.8 - 63.7 - Portal

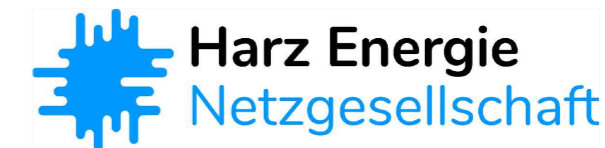

Gemarkung Kalefeld

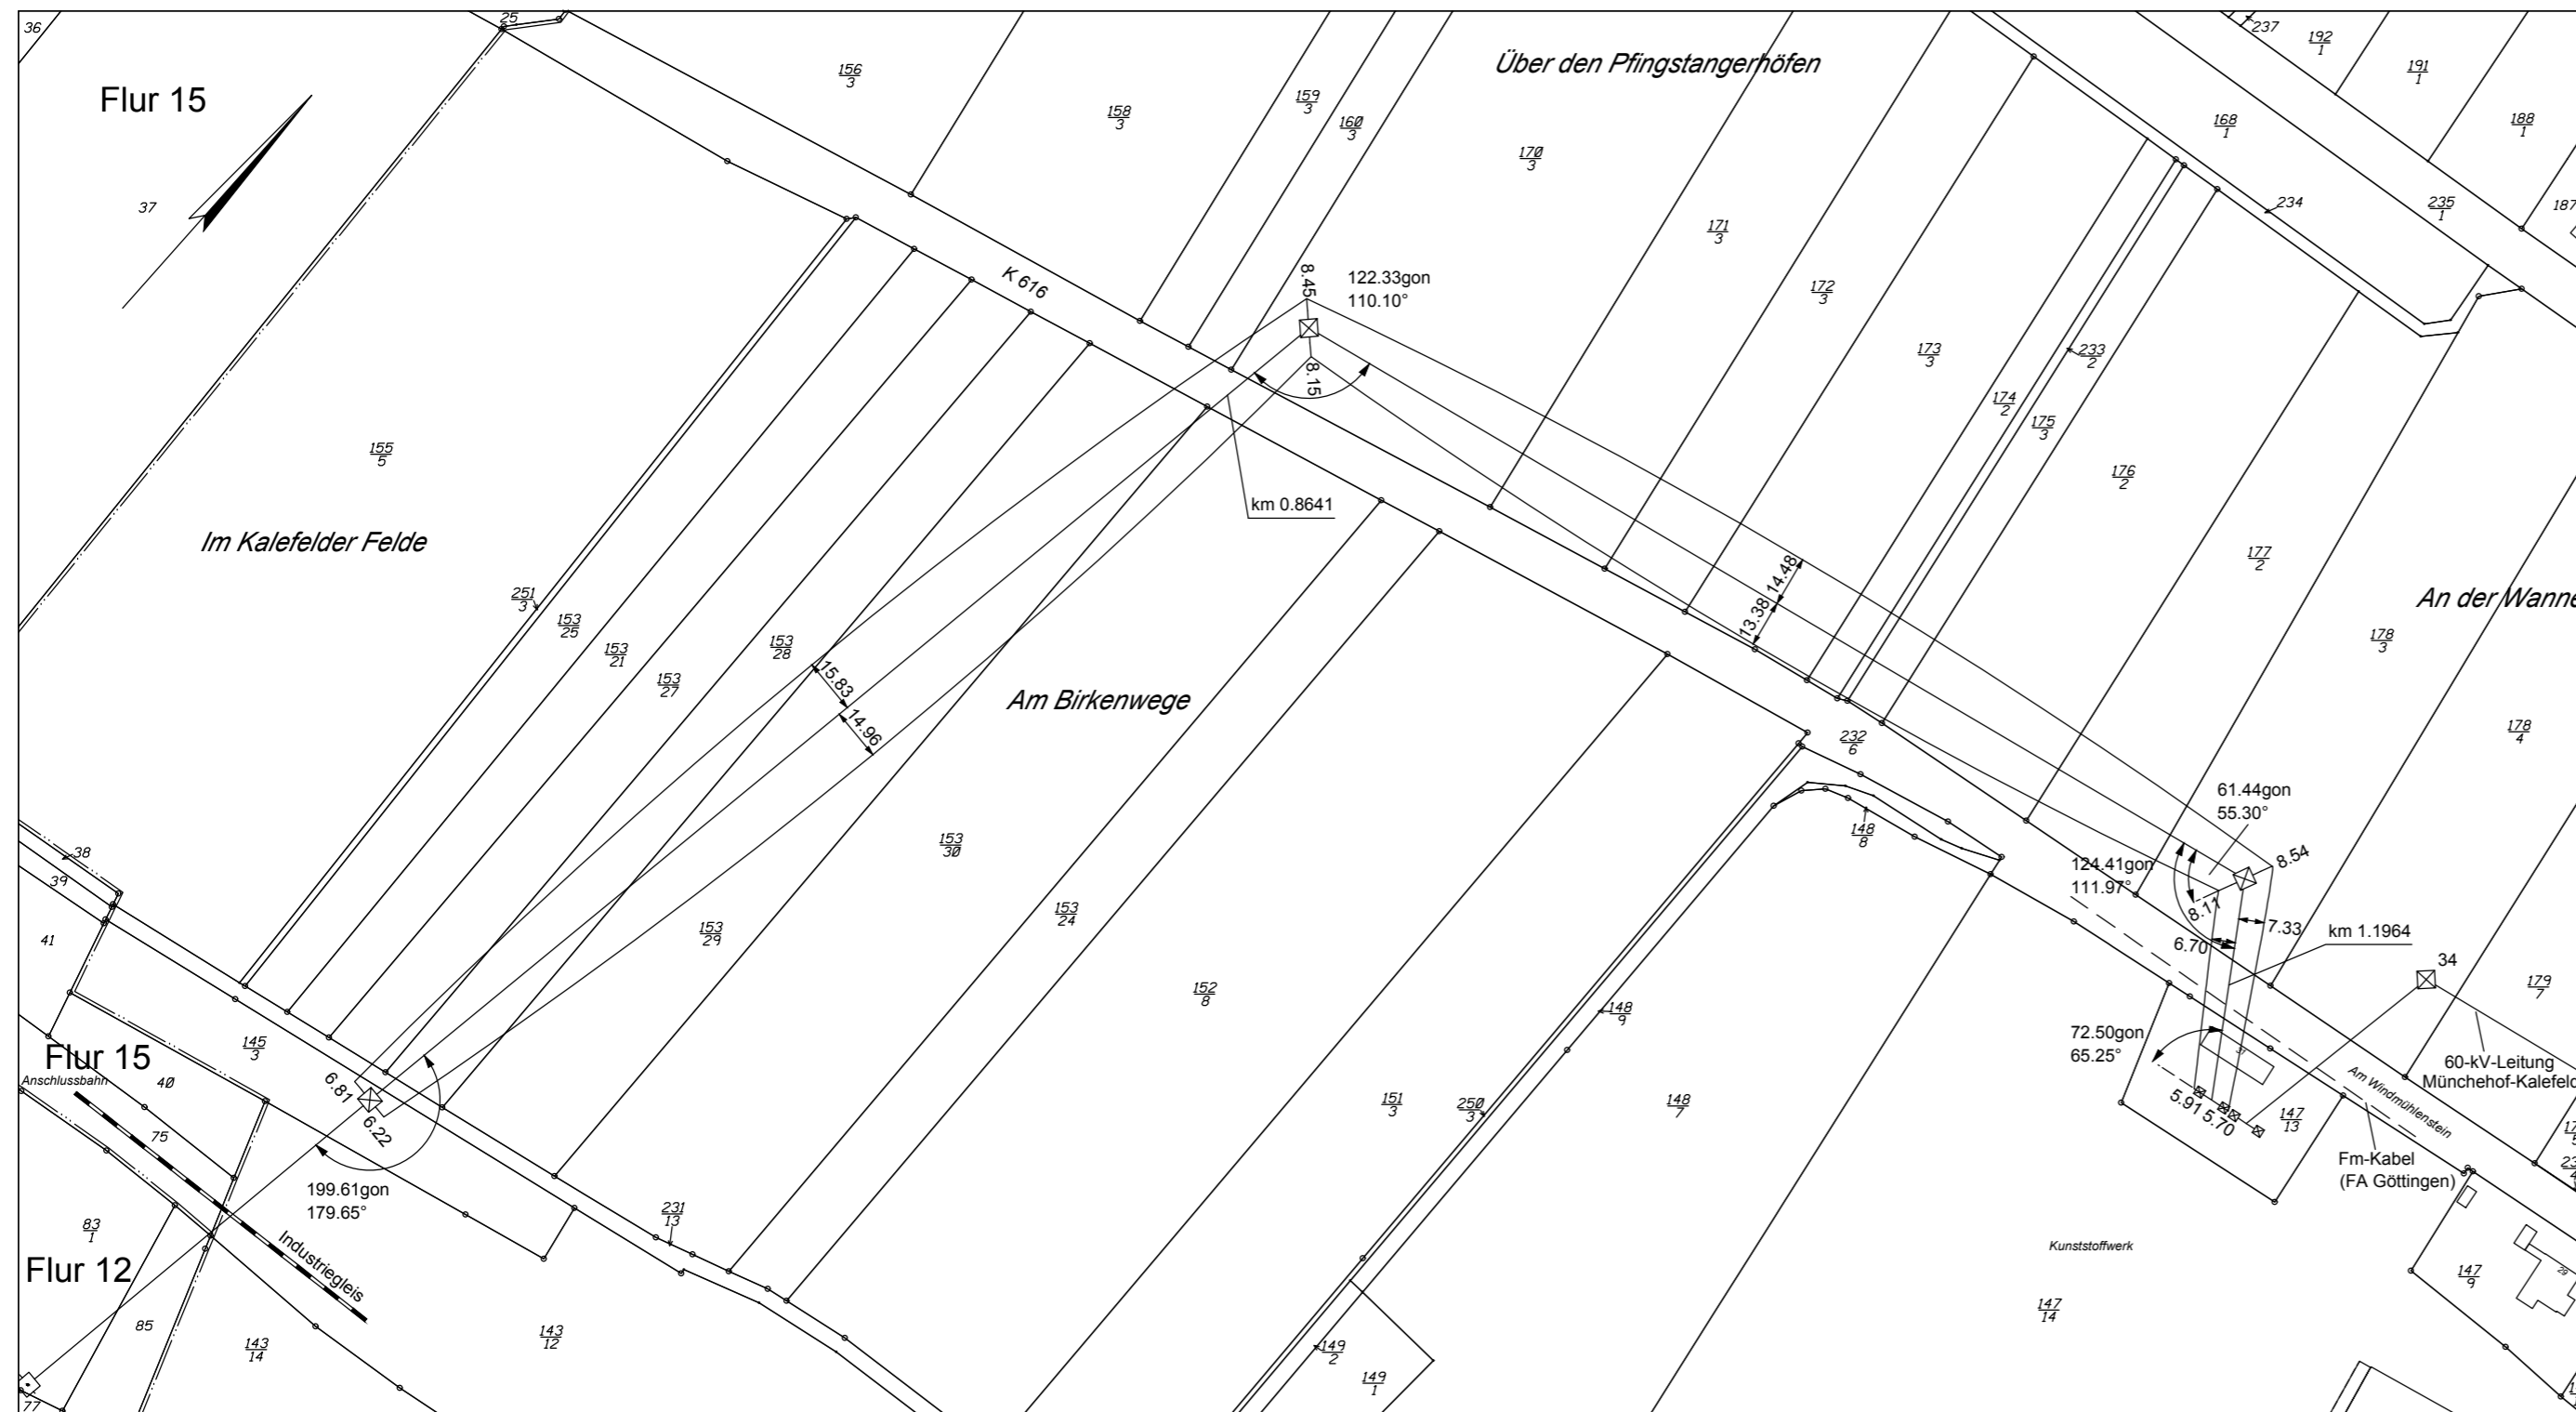

Gemarkung Dögerode

Flur 3

Lageplan

110-kV-Leitung
UW Pöhle - UW Kalefeld

Blatt Nr. : 13
Mast-Nr.: 164 bis Portal UW Kalefeld


Kreis : Northeim
Gemeinde : Kalefeld
Gemarkung : Kalefeld
Flur : 12, 15
Kreis : Northeim
Gemeinde : Kalefeld
Gemarkung : Dögerode
Flur : 3

Maßstab : Länge 1: 2000

Änderungsvermerk:

b) Kataster überprüft, 28.02.19, Bra./LTB

a) Revisionsmessung und Feldvergleich eingetragen, 28.11.14, Bra./LTB

	Datum	Name	 LTB Leitungsbau GmbH Martener Straße 525 44379 Dortmund	Blatt Nr. 13
Tachymetrische Aufnahme	10/2014	Fa. Wollny		
Gezeichnet	11/2014	Merzenich		
Mastaustellung				
Geprüft	12/2014	Braune		