

# Lageplan

110-kV-Leitung  
Münchehof - UW Kalefeld

Blatt Nr. : 6  
Mast-Nr.: 21neu bis Mast-Nr.: 26

Kreis :            Northeim        Northeim  
Gemeinde :        Oldenrode        Düderode  
Flur :             5, 4             1, 8

Maßstab :    Länge 1: 2000


Änderungsvermerk:

a) Katasteränderungen eingetragen, 05.03.19, Bra.LTB

Datum	Name
Tachymetrische Aufnahme	
Gezeichnet	Duve (ABB)
Mastausstellung	
Geprüft	Langer (ABB)




21neu WA2 + 1,8	281,8 <del>282,2</del>	22 WA1 - 1,8	22 WA1 - 1,8	397,0 <del>396,6</del>	23 T - 4,2	246,6 <del>249,4</del>	24 T - 2,1	291,9 <del>288,0</del>	25 T + 0	329,1 <del>330,6</del>	26 WA1 - 3,6
--------------------	---------------------------	-----------------	-----------------	---------------------------	---------------	---------------------------	---------------	---------------------------	-------------	---------------------------	-----------------

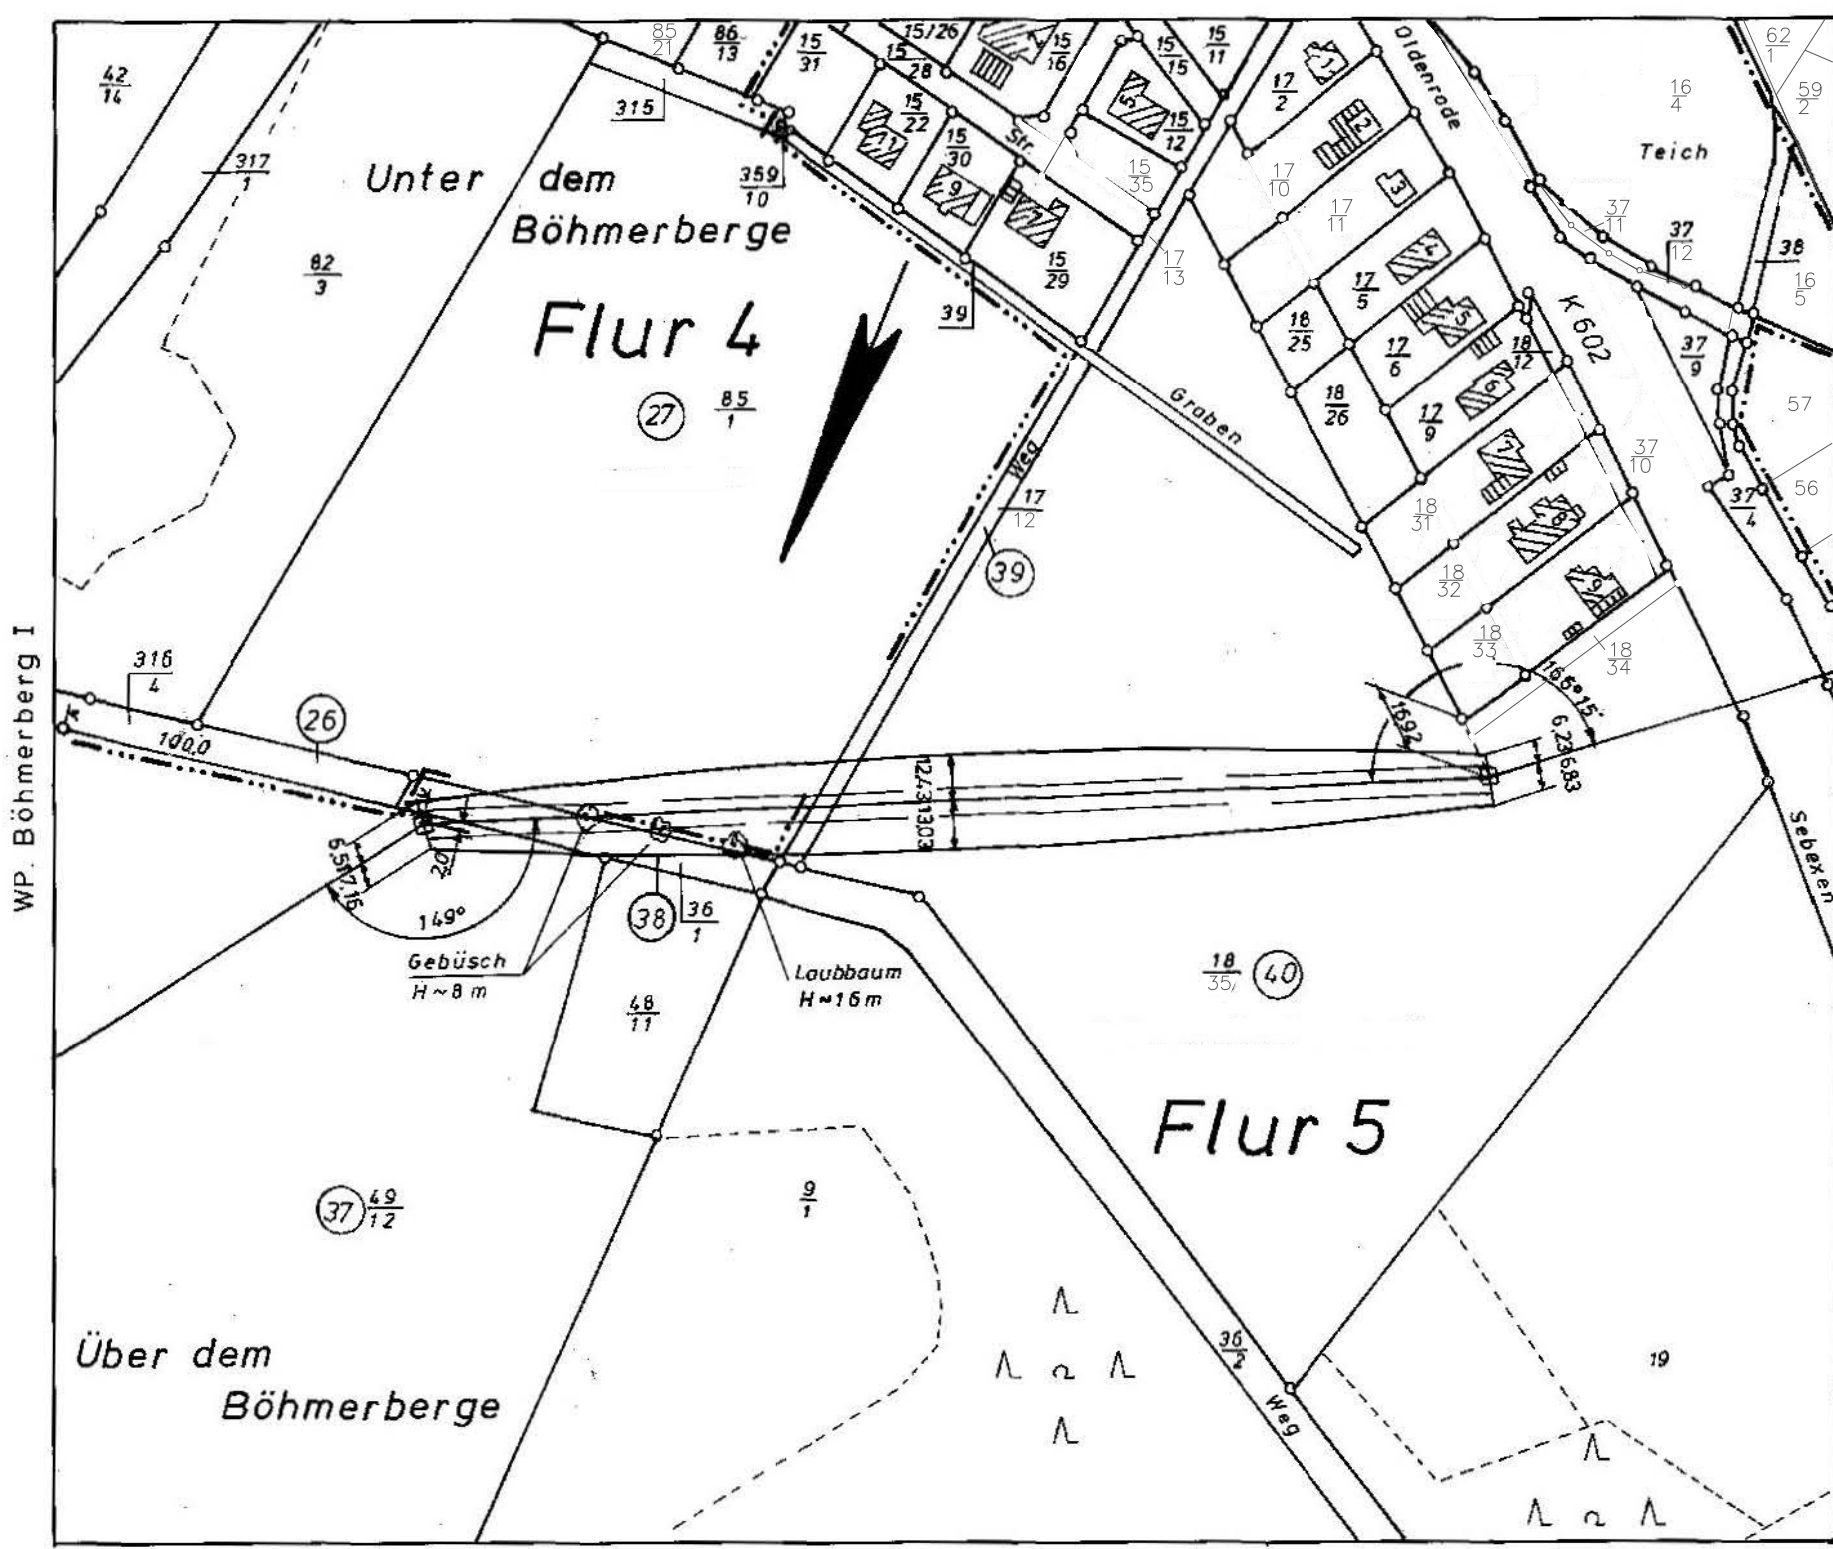

Gemarkung Oldenrode

26 38 39

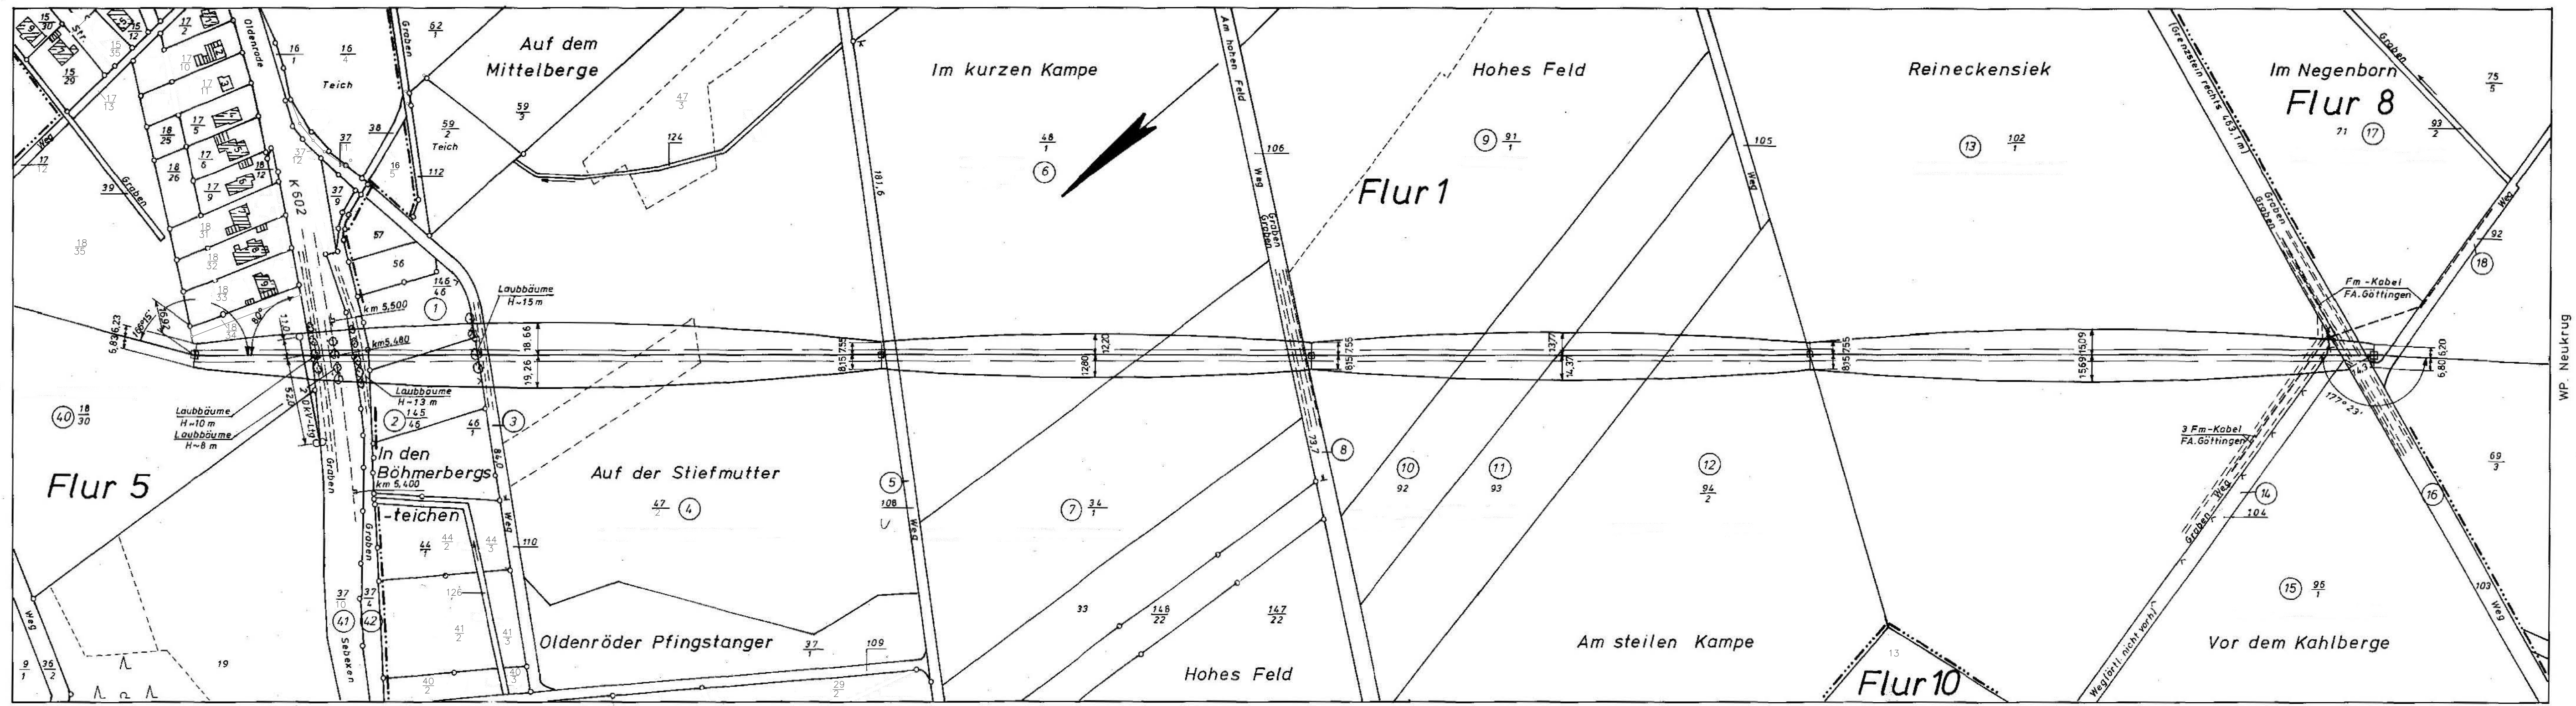

Gemarkung Oldenrode

41 42

Gemarkung Düderode

14 15 18