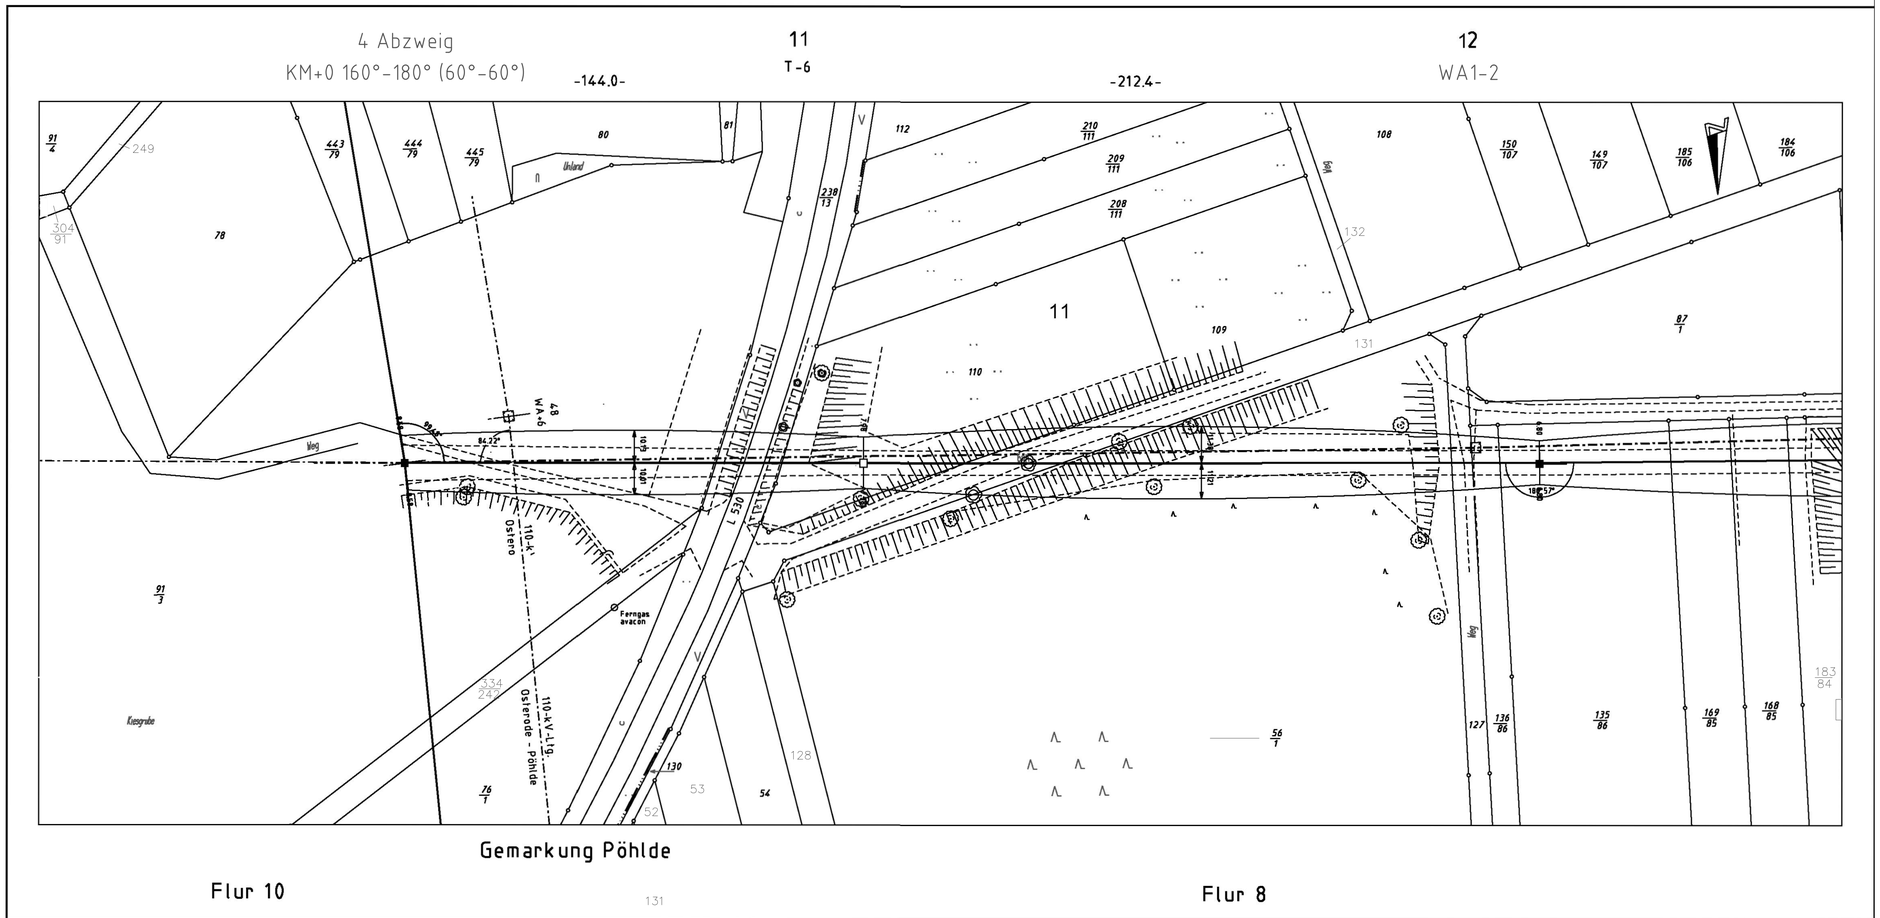

Harz Energie Netzgesellschaft

Lageplan

110-kV-Leitung
UW Pöhlde - UW Kalefeld

Blatt Nr. : 1
Mast-Nr.: 4 (best.) bis Mast-Nr.: 12

Kreis :	Ostheim am Harz
Gemeinde :	Pöhlde
Gemarkung :	Pöhlde
Flur :	10, 8

Maßstab : Länge 1: 1000

Änderungsvermerk:

b) Anpassen der Masttypenbezeichnung von Mast 4 und Mast 12, 05.03.19, Pflüger/LTB

a) Katasteränderungen eingetragen, 25.02.19, Bra /LTB

	Datum	Name
Tachymetrische Aufnahme	10/2005	Kern (GA)
Gezeichnet	02/2006	Balsen (GA)
Mastausteilung		
Geprüft		

LTB Leitungsbau GmbH
Martener Straße 525
44379 Dortmund

Blatt Nr. 1