68
WA 3 – 1,8

293,0

69
T + 2,1

269,5

70
WA 1 + 1,8

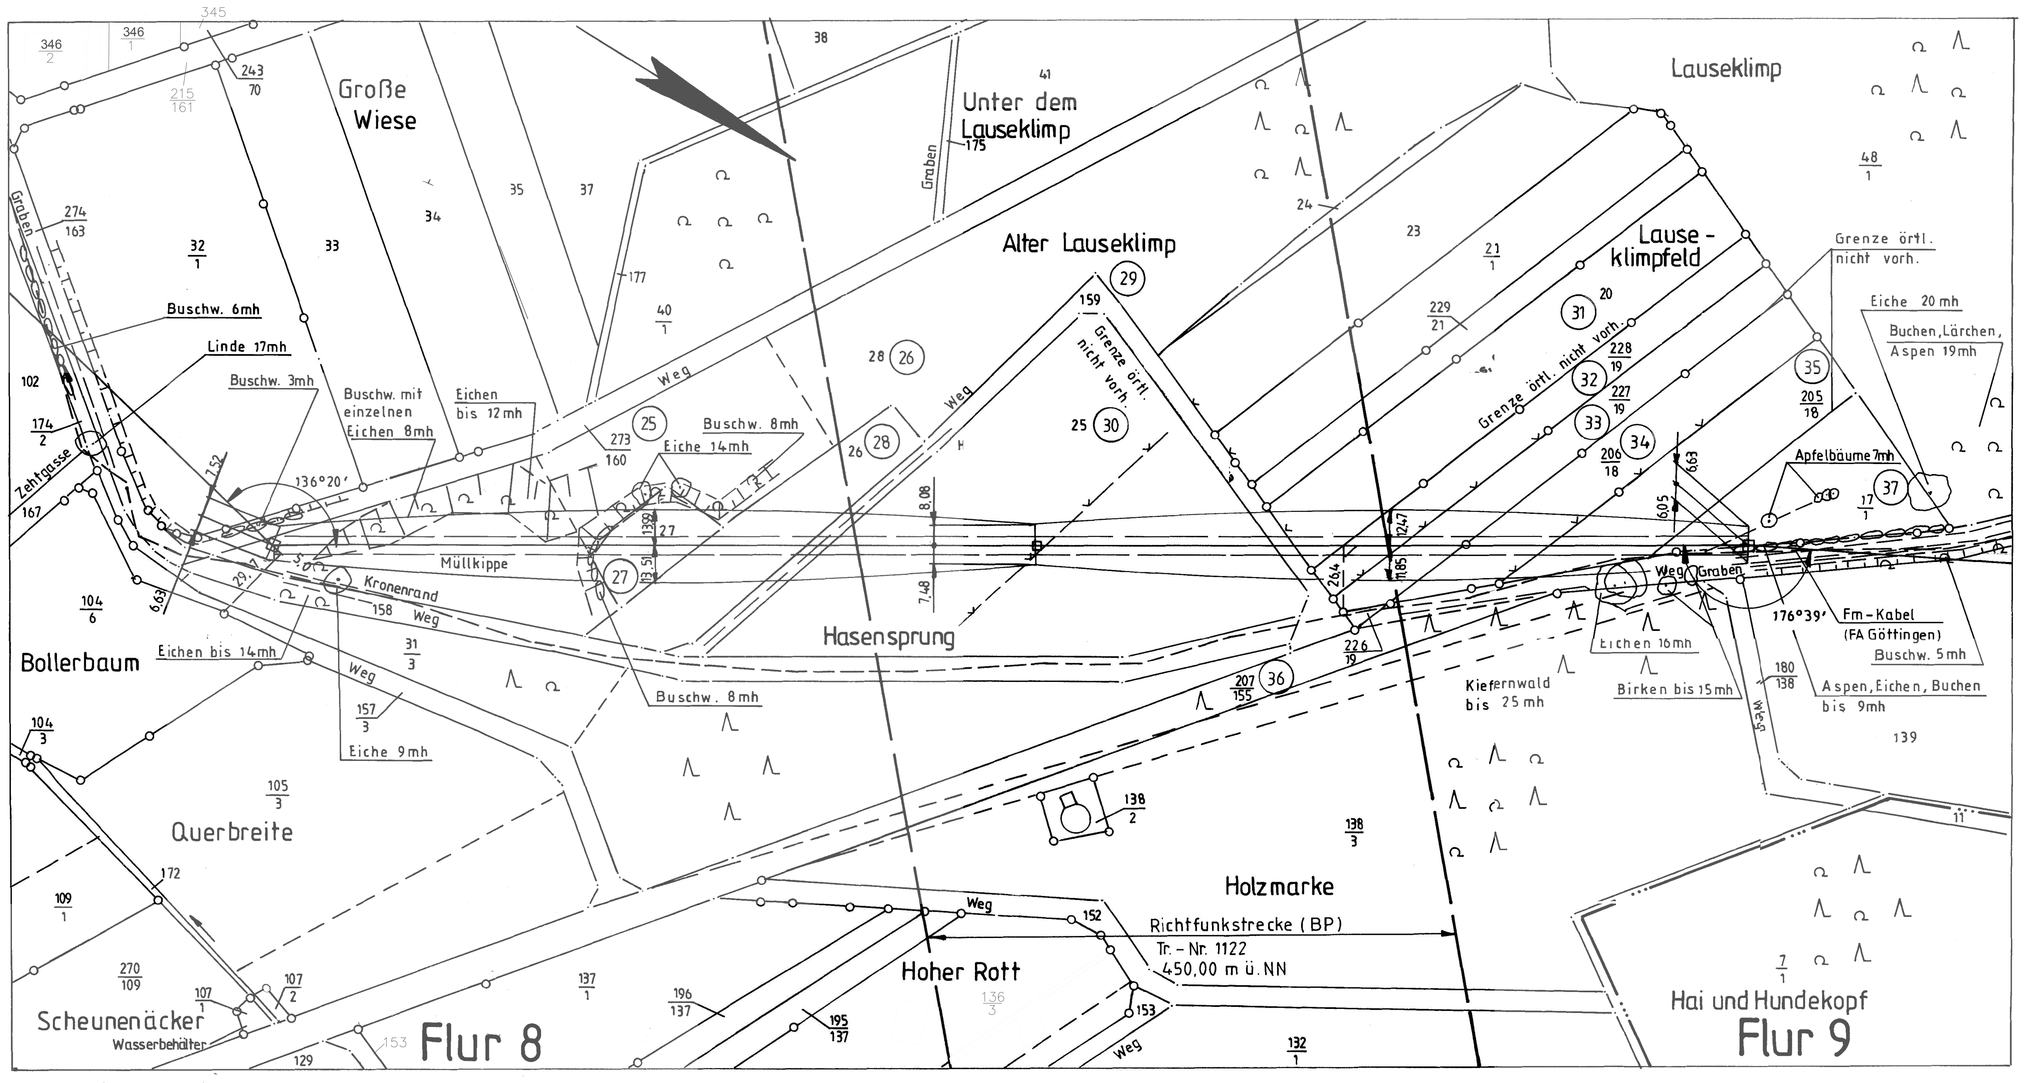

26 27 28 37

Lageplan

110-kV-Leitung
UW Pöhlde - UW Kalefeld

Blatt Nr. : 23
Mast-Nr.: 68 bis Mast-Nr.: 70

Kreis : Northeim

Gemeinde :

Gemarkung : Berka

Flur : 8

Maßstab : Länge 1: 2000

Änderungsvermerk:

b) Katasteränderungen eingetragen, 28.02.19, Bra./LTB

a) Revisionsmessung und Feldvergleich eingetragen, 10.11.14, Bra./LTB

	Datum	Name
Tachymetrische Aufnahme		
Gezeichnet	02/1996	Schneider (ABB)
Mastausteilung		
Geprüft	03/1996	Perlick (ABB)

LTB Leitungsbau GmbH
Martener Straße 525
44379 Dortmund

Blatt Nr. 23