

# Lageplan

110-kV-Leitung  
Münchehof - UW Kalefeld

Blatt Nr. : 3  
Mast-Nr.: 8 bis Mast-Nr.: 13neu

Kreis : Goslar  
Gemeinde : Ildehausen  
Gemarkung : Ildehausen  
Flur : 5, 6, 7, 9, 4

Maßstab : Länge 1: 2000

Änderungsvermerk:

a) Katasteränderungen eingetragen: 05.03.19, Bra./LTB


Datum	Name
07/1989	Duве (ABB)
08/1989	Langer (ABB)




Blatt Nr. 3

8 WA1+1,8 294,3  
-294,8  
9 neu T+8,4 220,2  
-220,1  
10neu T+10,5 269,0  
-268,8  
11 WA1-3,6

11 WA1-3,6 377,4  
-378,3  
12 T+2,1 363,3  
-360,2  
13 neu WA2+1,8

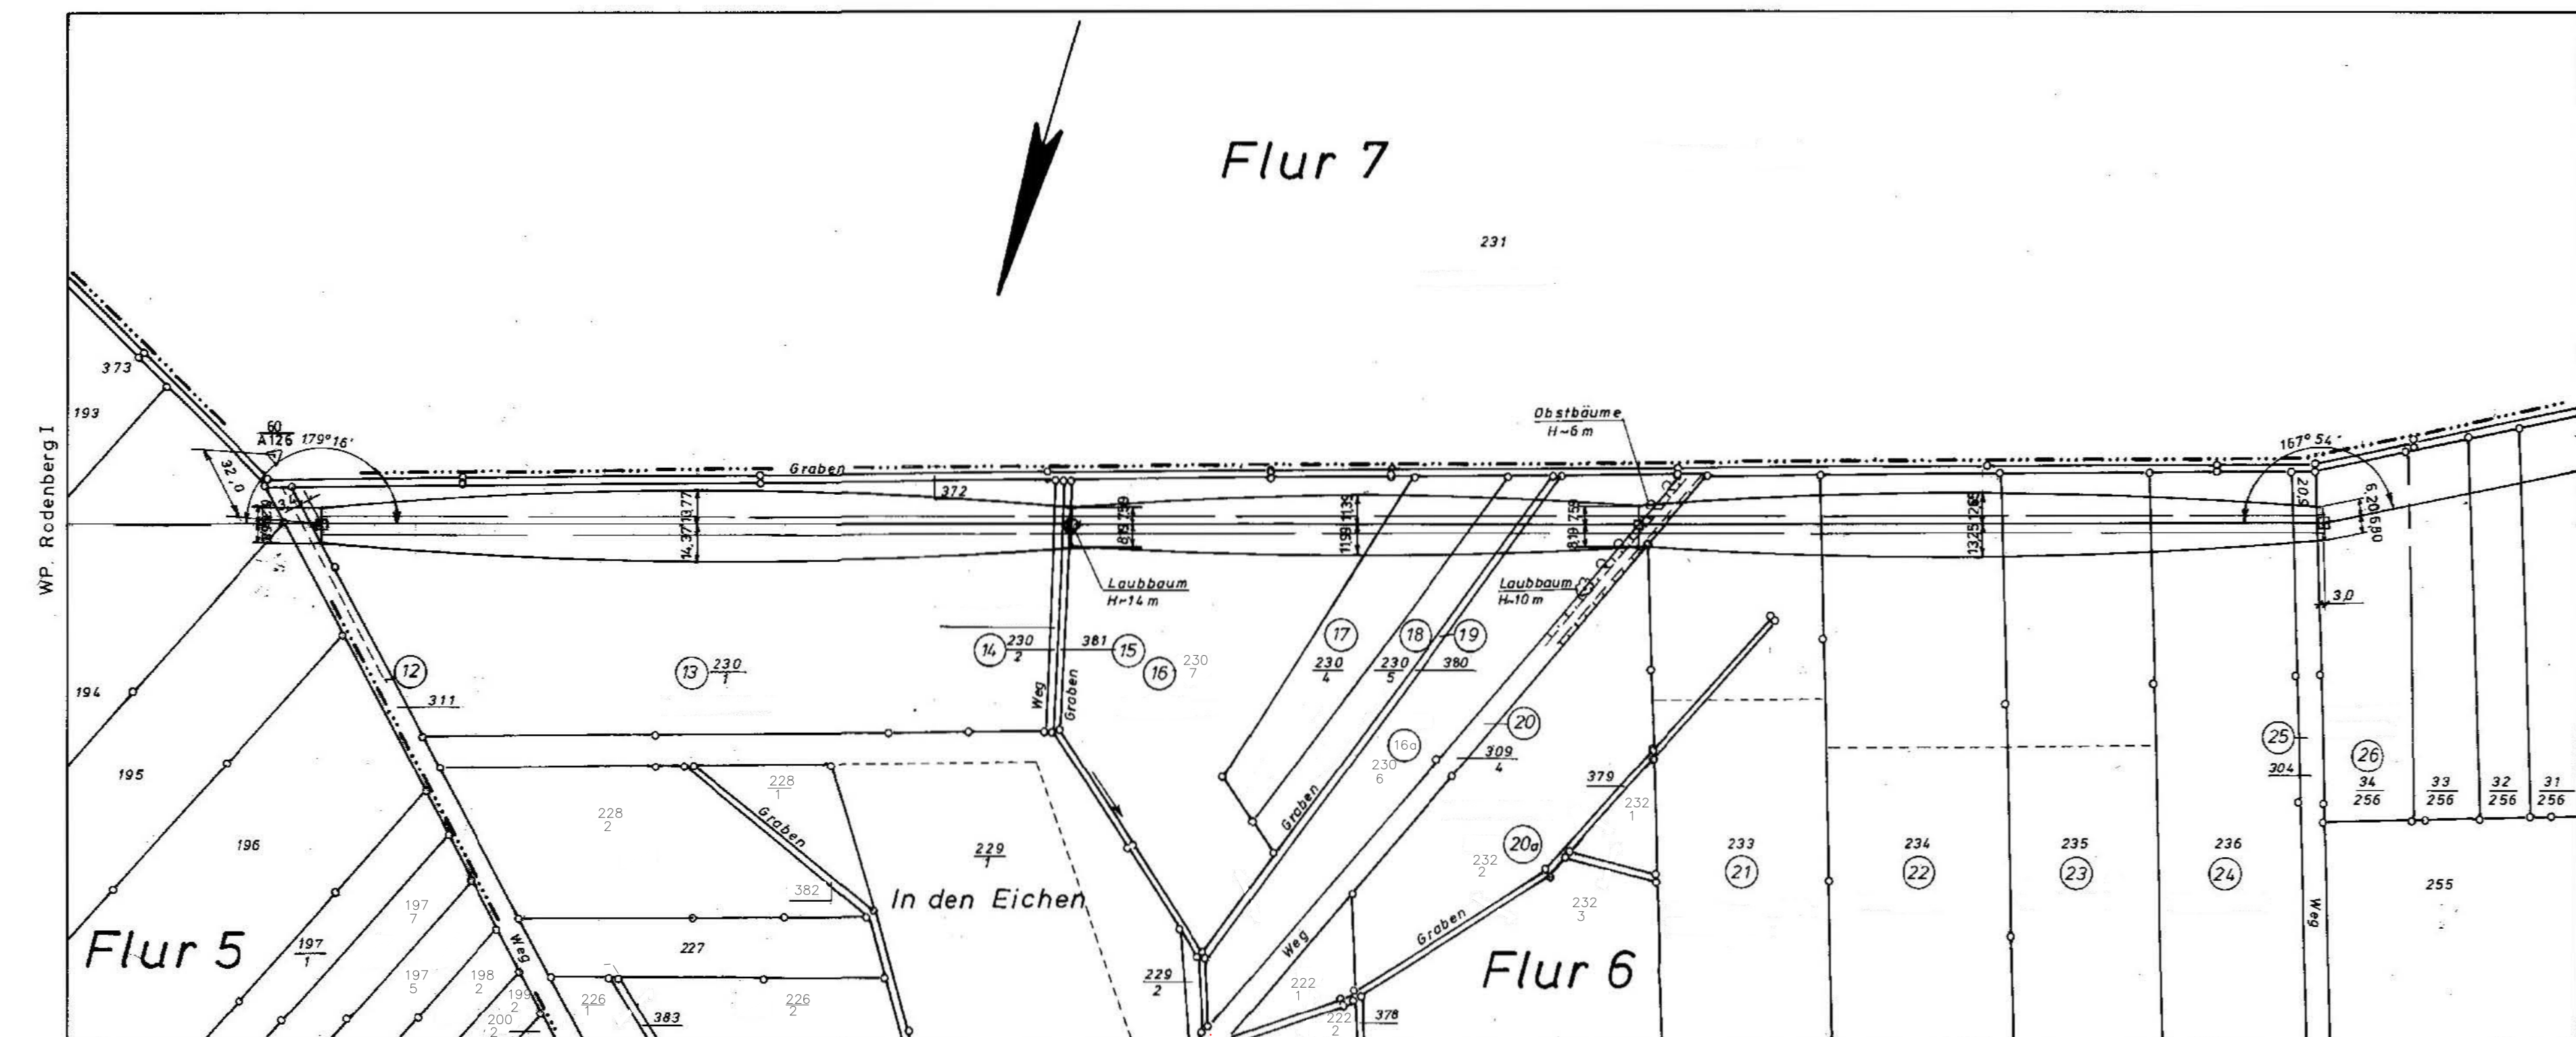

Gemarkung Ildehausen (12)(15)(19)(20)(25)

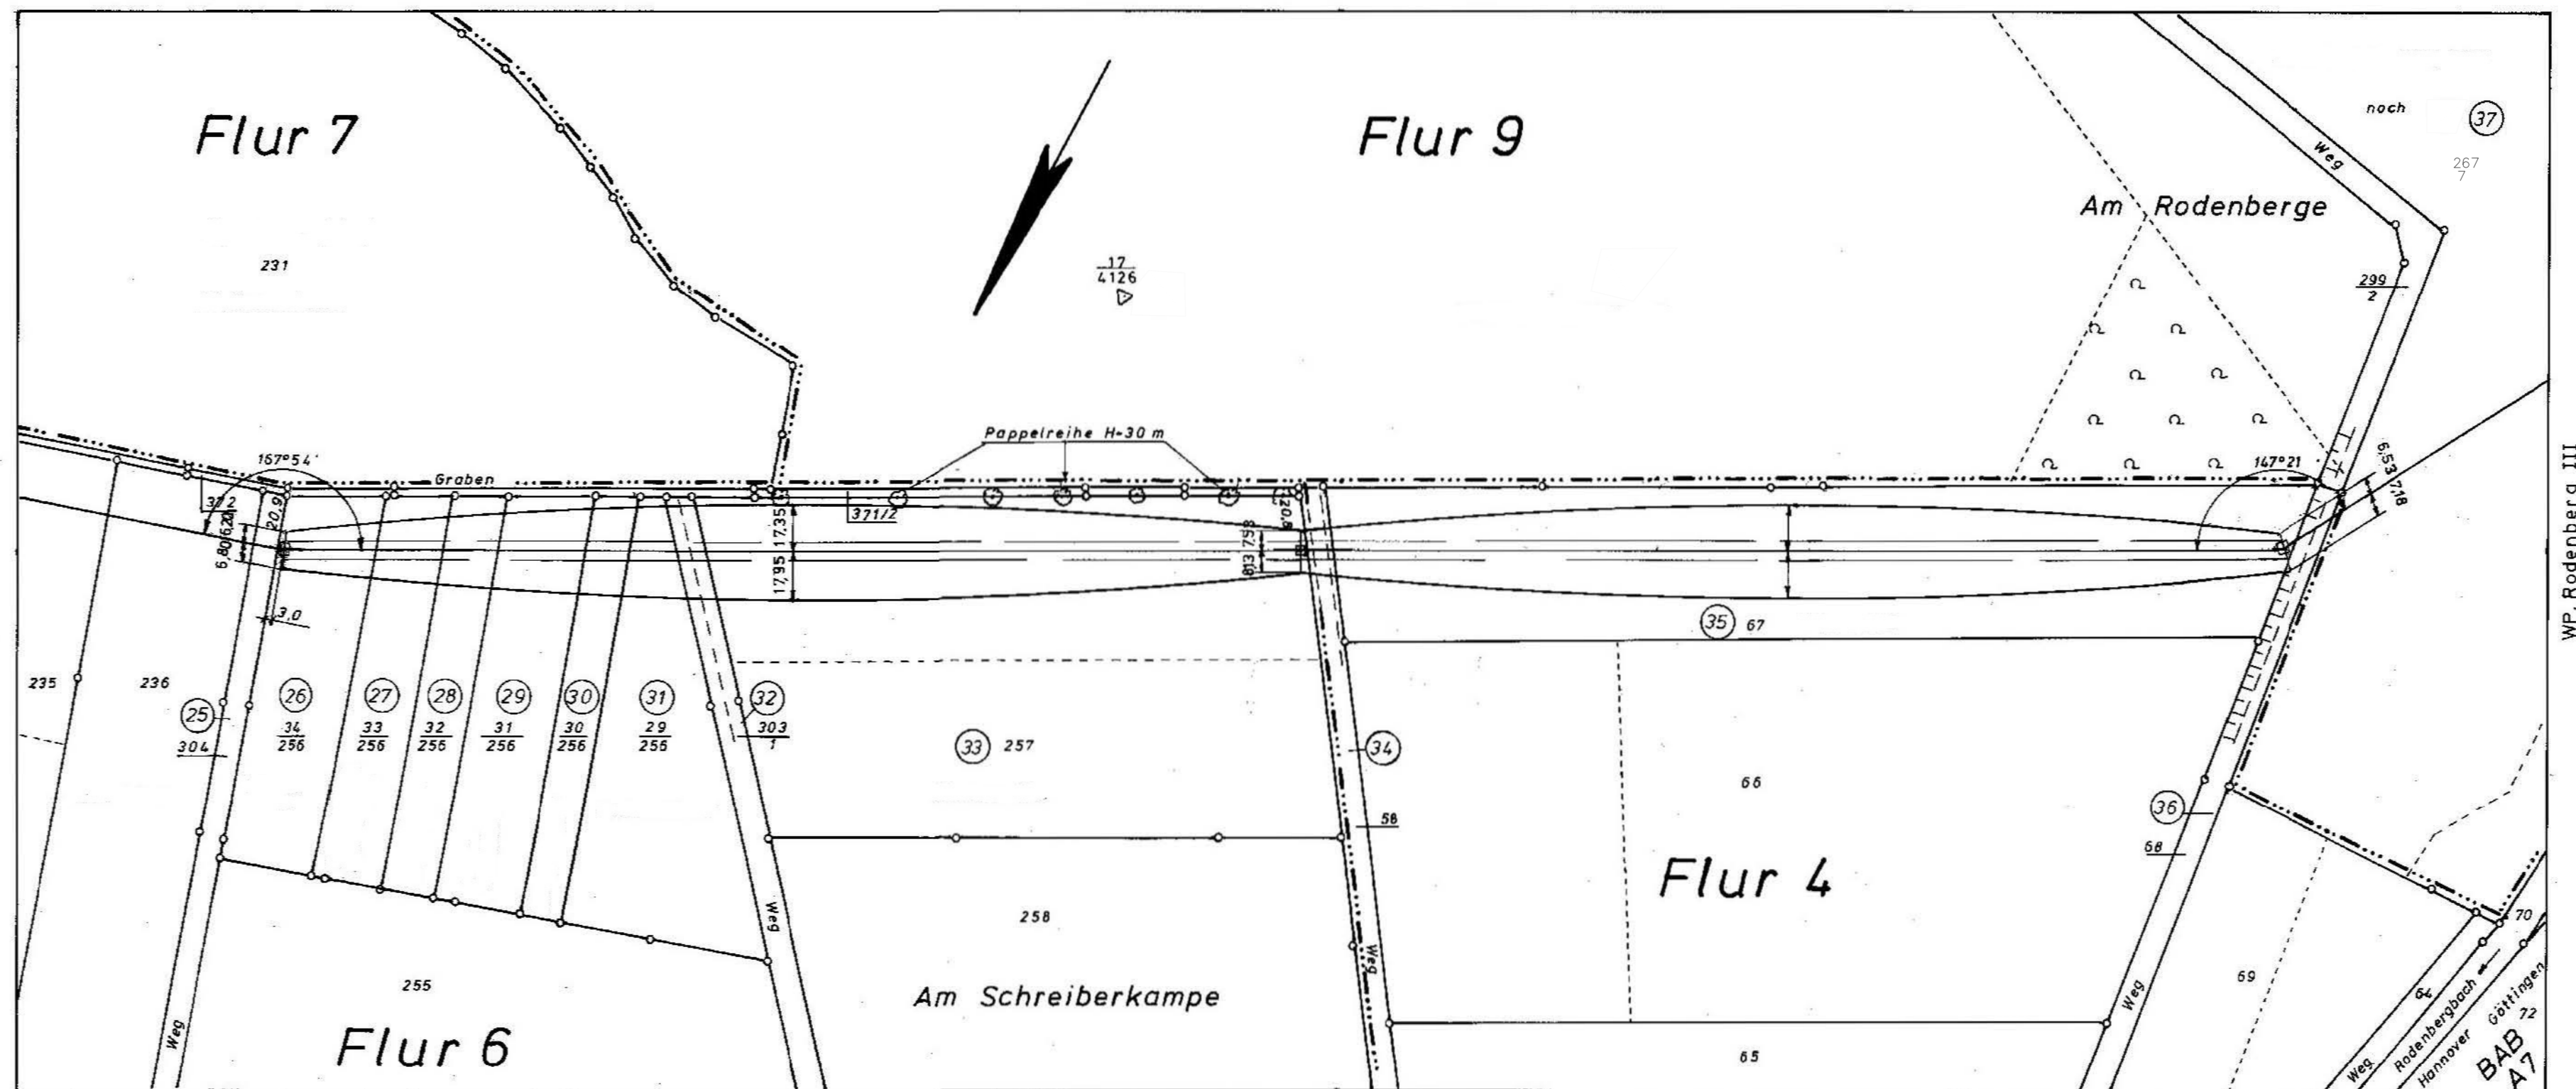

Gemarkung Ildehausen (25)(32)(34)(36)