

98  
WA1+0

380.7  
383,8


99  
T+8,4

399.9  
399,4

100  
WA1+1,8  
Antennenstandort



Gemarkung Denkershausen

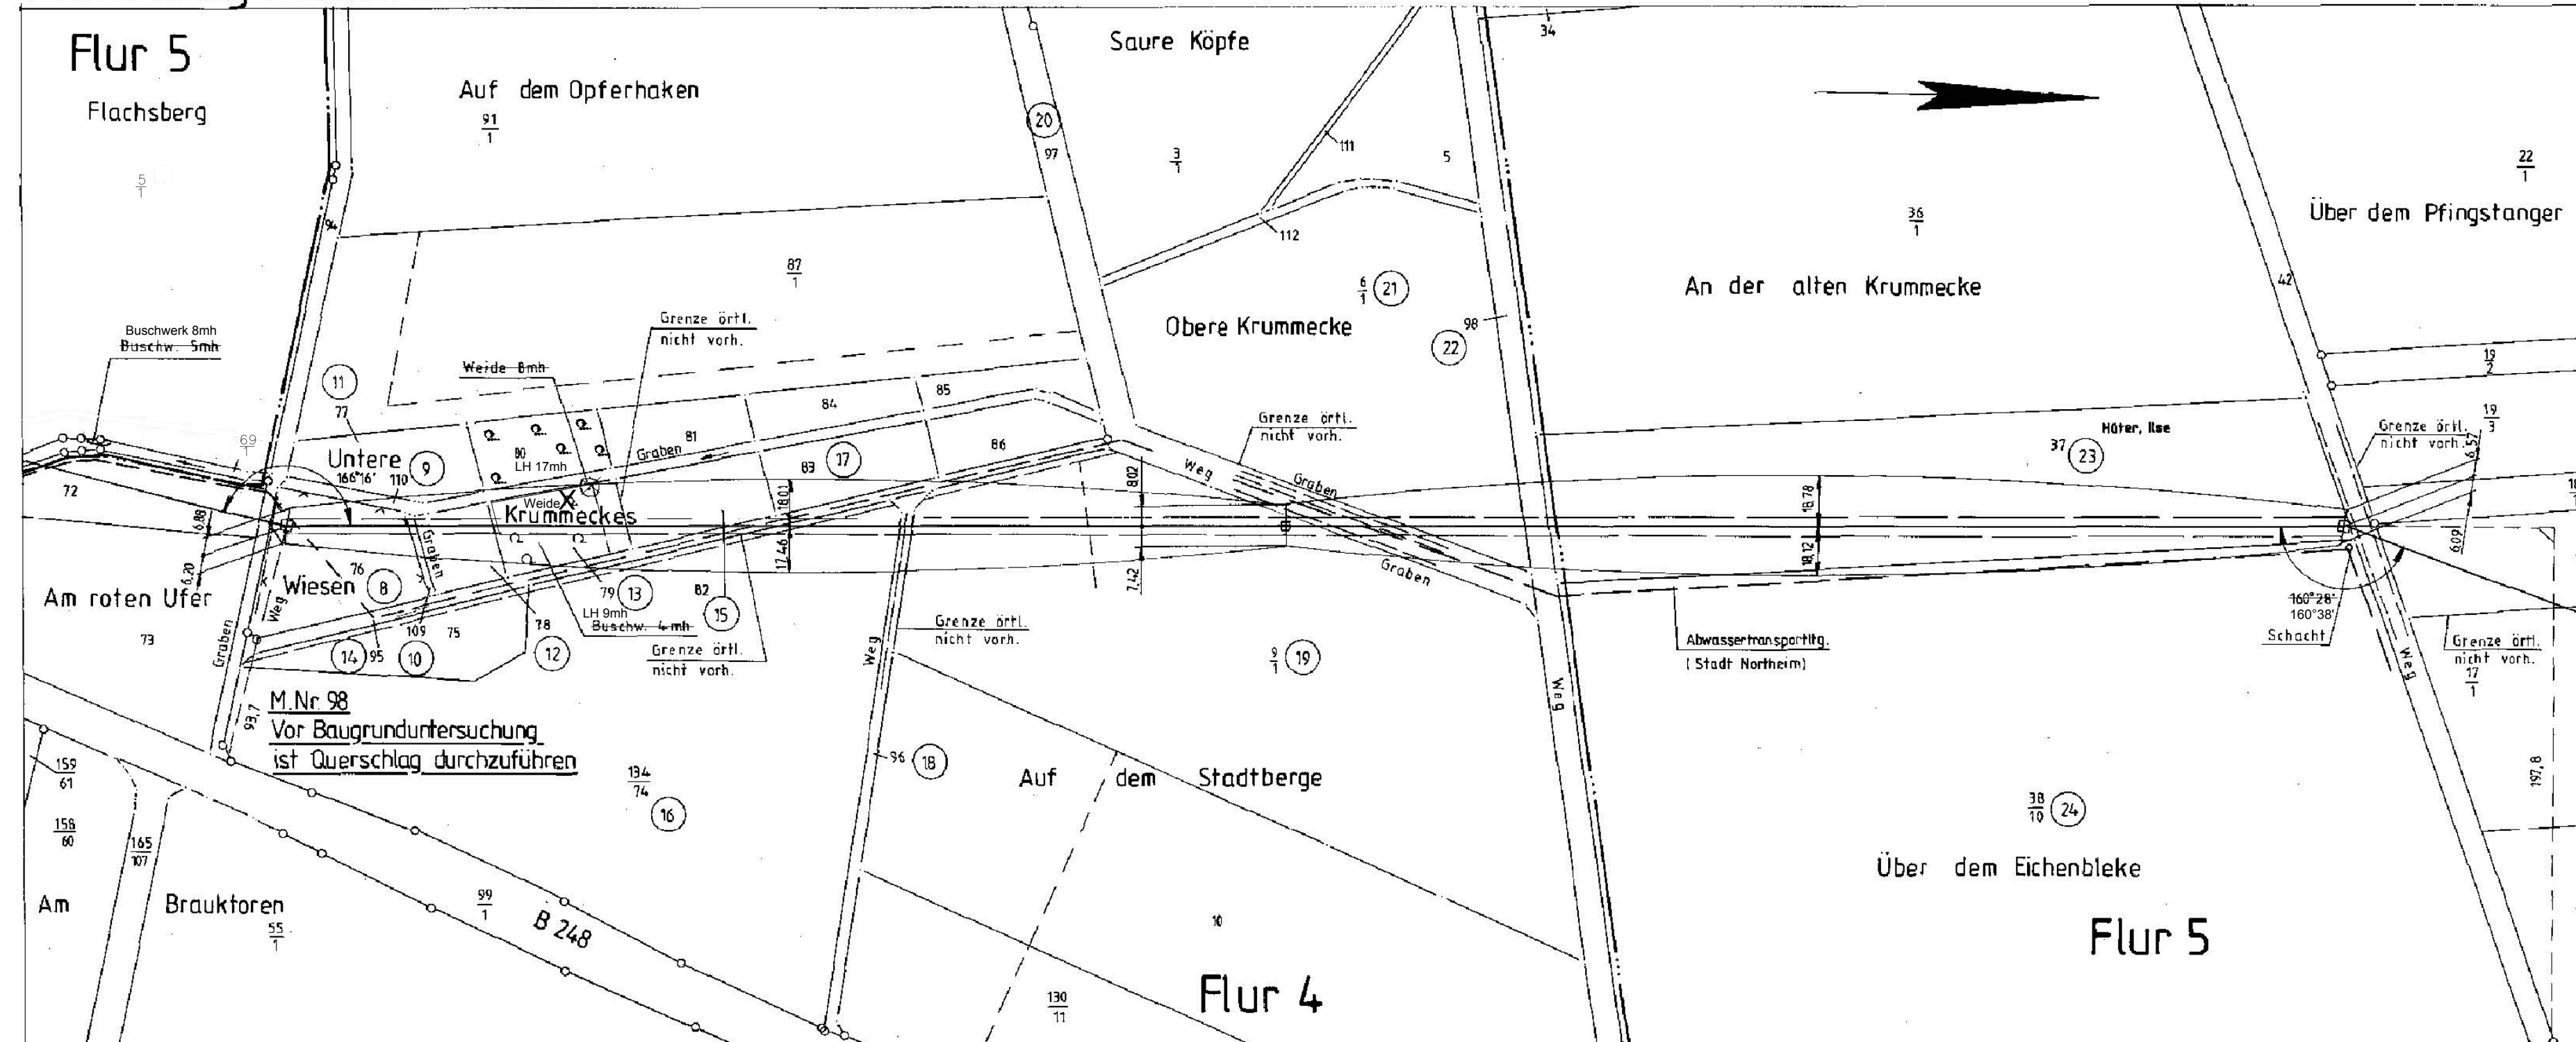

11 12  
8  
13

15  
17

Gemarkung Imbshausen

10 14  
18 20  
21 22

Lageplan

110-kV-Leitung  
UW Pöhle - UW Kalefeld

Blatt Nr. : 31  
Mast-Nr.: 98 bis Mast-Nr.: 100

Kreis : Northeim Northeim  
Gemeinde :  
Gemarkung : Denkershausen Imbshausen  
Flur : 5 4, 5


Maßstab : Länge 1: 2000

Änderungsvermerk:

b) Katasteränderungen eingetragen, 28.02.19, Bra./LTB

a) Revisionsmessung und Feldvergleich eingetragen, 10.11.14, Bra./LTB

	Datum	Name
Tachymetrische Aufnahme		
Gezeichnet	02/1996	Schneider (ABB)
Mastaustellung		
Geprüft	03/1996	Perlick (ABB)

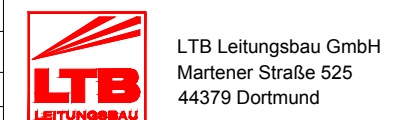

Blatt Nr. 31