

Schnitt A - A


Straße
K 63

vorh. Einzelbaum

versetzte
Strauchhecke

Röhrichtberme

Becken III

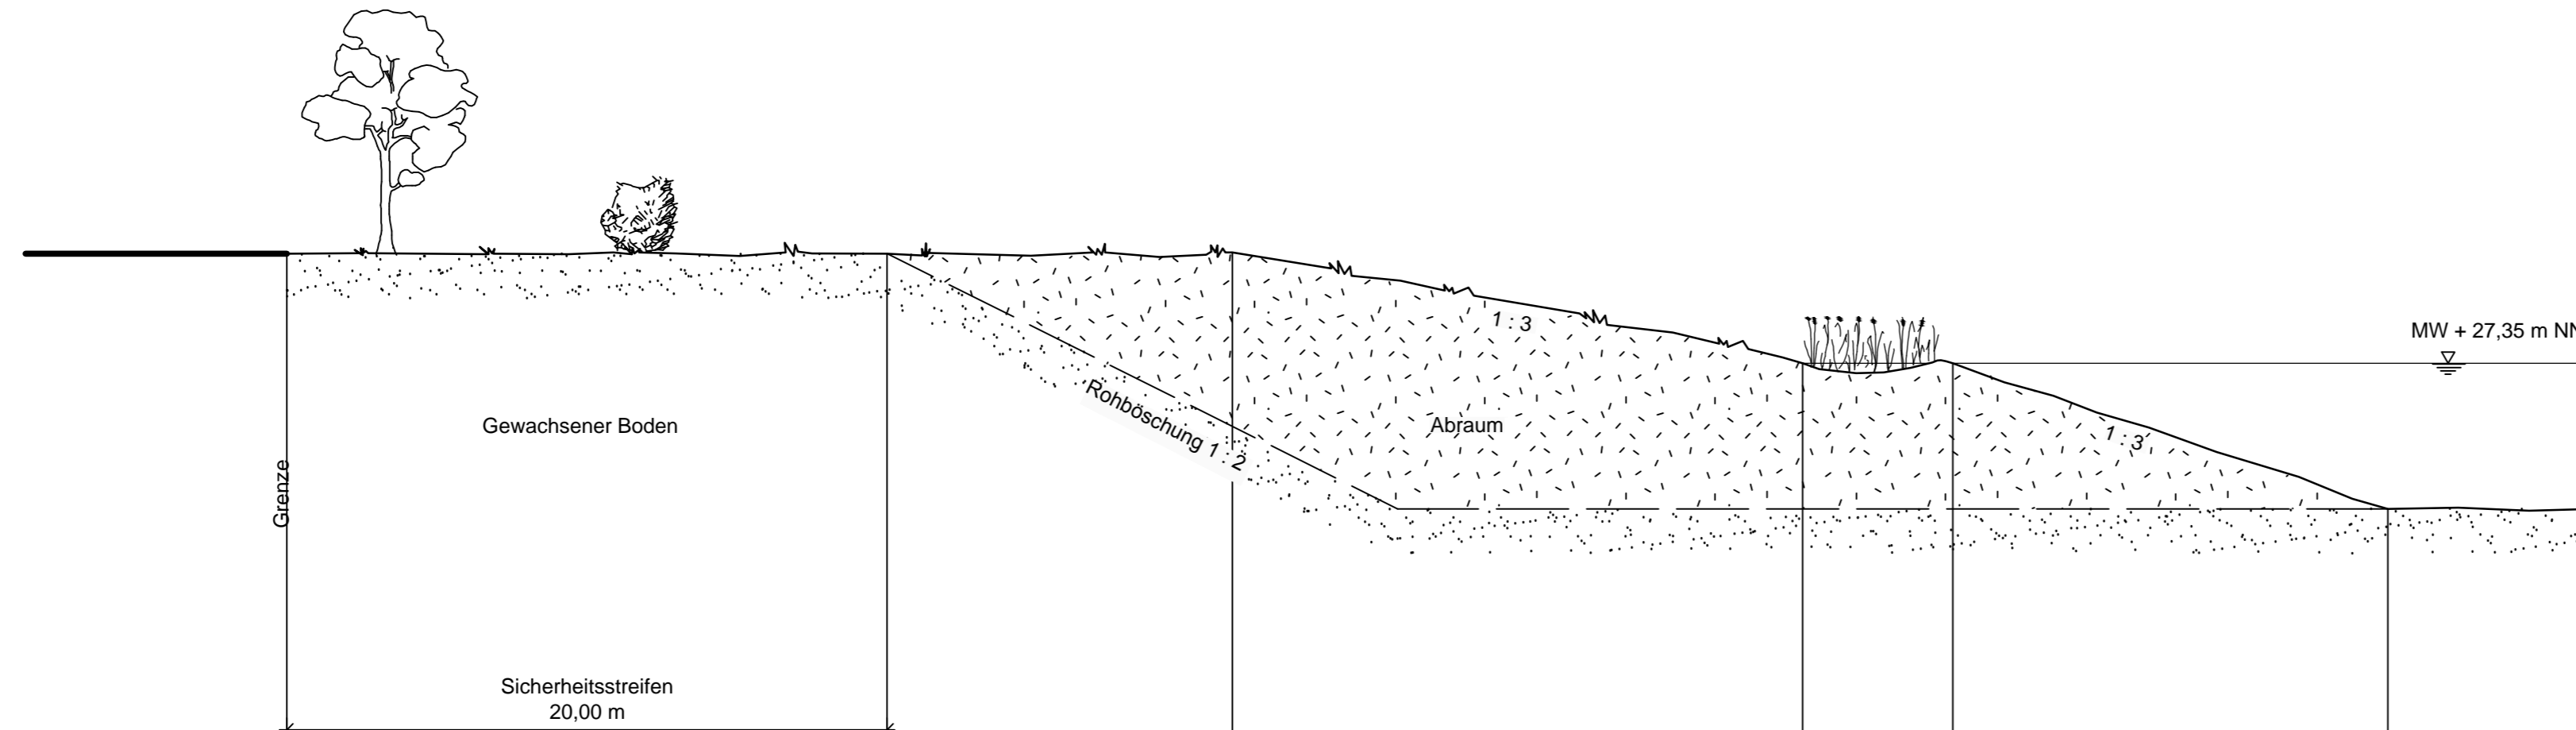

Stationierung (m)	0,0	20,0	31,50	50,50	55,50	70,0
Geländehöhe (m NN)	31,0	31,0	31,0	27,35	27,35	
Sohlhöhe (m NN)						22,5

Schnittführung siehe Anlage 4 und 5

Kieswerk Stolzenau GmbH & Co. KG

3. Erweiterung des Sand- und Kiesabbaus
am Standort Stolzenau

- Antragsunterlagen -

Schnitt A - A

Projekt-Nr.: 4799-U

	Name	Datum
gez.:	lpach/Sa	02/16
gepr.:	DS	02/16

Koordinatensystem:



INGENIEUR-DIENST-NORD
Dr. Lange - Dr. Anselm GmbH

Planungsbüro für Wasserwirtschaft, Straßen-, Landschafts-, Bauleitplanung, Ingenieurbau
Industriestraße 32 · 28876 Oyten · Tel. 04207 6680-0 · Fax 04207 6680-77 · info@idn-consult.de · www.idn-consult.de

Oyten, den 2. März 2016 gez. J. Anselm

Plangröße:
0,78 m x 0,297 m = 0,23 m²

Maßstab:
1 : 200

Anlage: 6 Index:
Blatt-Nr.: 1